


REZIDENCE PARK ROKYTKA
BYT B2.5

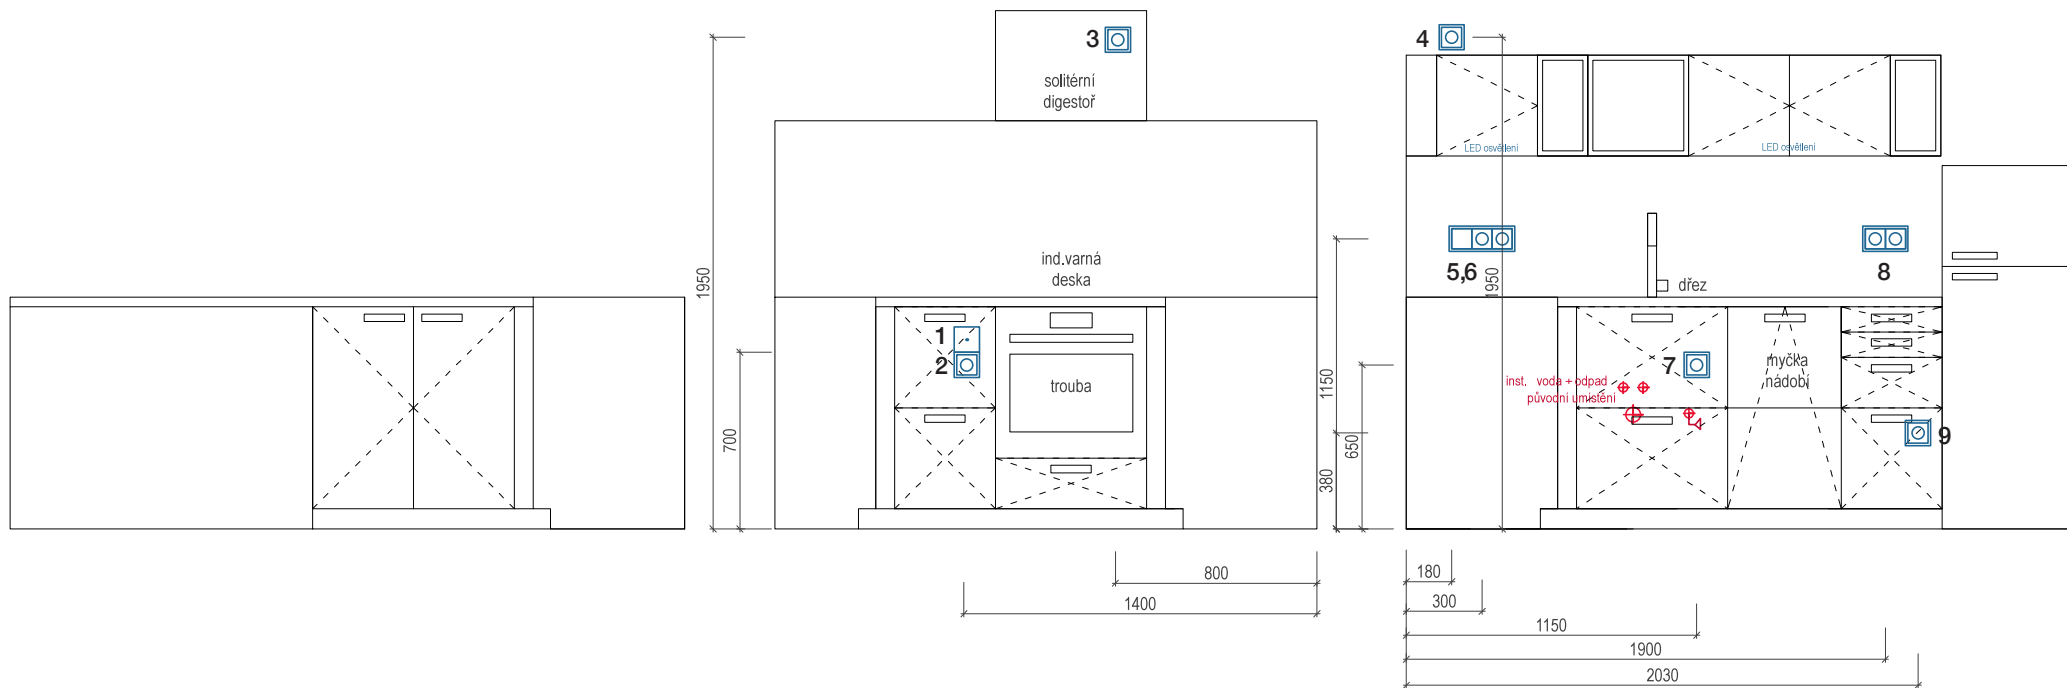


LEGENDA INSTALACÍ:

- 1 kabel 380/400V pro připojení indukční varné desky
- 2 1x zásuvka 220/240V pro troubu, samostatný jistič
- 3 1x zásuvka 220/240V pro digestoř
- 4 1x zásuvka 220/240V pro trafo osvětlení horních skříněk
- 5 vypínač, ovládá osvětlení skříněk - vypíná zásuvku č.4
- 6 2x zásuvka 220/240V pro volné elektro
- 7 1x zásuvka 220/240V pro myčku
- 8 2x zásuvka 220/240V pro volné elektro
- 9 1x zásuvka 220/240V pro lednici



kóty instalací jsou uvedeny od čisté podlahy a na osu zásuvek

REZIDENCE PARK ROKYTKA
BYT C2.6

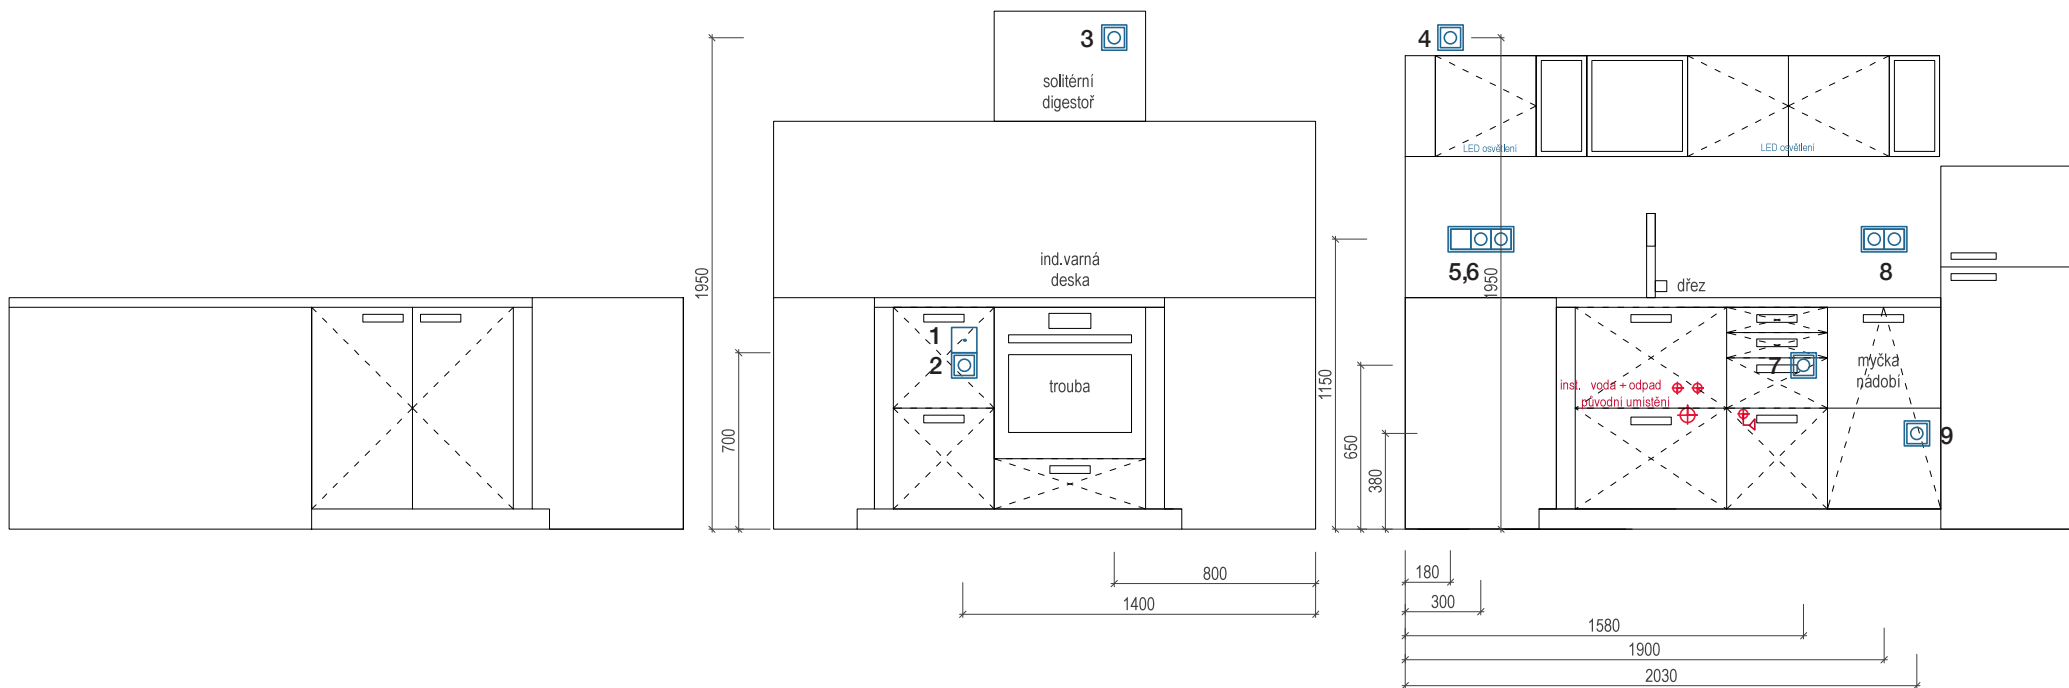

LEGENDA INSTALACÍ:

- 1 kabel 380/400V pro připojení indukční varné desky
- 2 1x zásuvka 220/240V pro troubu, samostatný jistič
- 3 1x zásuvka 220/240V pro digestoř
- 4 1x zásuvka 220/240V pro trafo osvětlení horních skříněk
- 5 vypínač, ovládá osvětlení skříněk - vypíná zásuvku č.4
- 6 2x zásuvka 220/240V pro volné elektro
- 7 1x zásuvka 220/240V pro mýčku
- 8 2x zásuvka 220/240V pro volné elektro
- 9 1x zásuvka 220/240V pro lednici



kóty instalací jsou uvedeny od čisté podlahy a na osu zásuvek