


LEGENDA MATERIÁLU

- dřevostavba - sendvičová stěna dle příslušné skladby
- základové pasy z monolitického prostého betonu

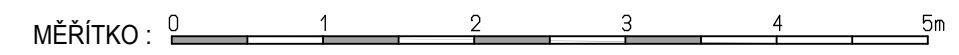

JTSK, B. p. v. obec Zdíby = 295 m.n.m. +0,000 = čistá podlaha přízemí

Vypracoval: Ing. Monika Vetešnicková (ČKAIT 1400421), IČO 68637047		M. projekt	
Investor: Mgr. Jiří Pluháček, Kodaňská 1399/75, Vršovice, 10100 Praha 10 a Monika Hubáčková, Gdaňská 334/25, Bohnice, 18100 Praha 8		Horní Rožínka 4, 592 51 Dolní Rožínka IČO 686 37 047, tel. 739 034 424 E-mail: statekd@seznam.cz	
Název stavby: Stavba pro rodinnou rekreaci		Formát :	2 x A4
Místo: KÚ Brnky, p.č.48/92, 48/159 a st.1033 Okres: Praha - východ Kraj: Středočeský		Datum :	04. 2017
Název výkresu: ŘEZ A		Účel :	PD (§104)
		Měřítko : 1 : 50	Číslo výkresu: D-03