


STAVEBNÍ ÚPRAVY BYTU TOLSTÉHO Č.P.20


DOKUMENTACE PRO PROVEDENÍ STAVBY

IDENTIFIKACE STAVBY	STAVEBNÍ ÚPRAVY BYTU TOLSTÉHO Č.P.20 PRAHA 10 - VRŠOVICE
STAVEBNÍK	JIRÍ SMELA
AUTORIZOVANÝ PROJEKTANT	ING. JAN ZAJÍČEK, ČKAIT 00012326 ŠAFAŘÍKOVA 557/14, 12000 PRAHA 2 TEL. +420 608 27 28 26
ARCHITEKTONICKÉ A STAVEBNĚ TECHNICKÉ ŘEŠENÍ	ING. JAN ZAJÍČEK, ČKAIT 00012326 ŠAFAŘÍKOVA 557/14, 12000 PRAHA 2 TEL. +420 608 27 28 26

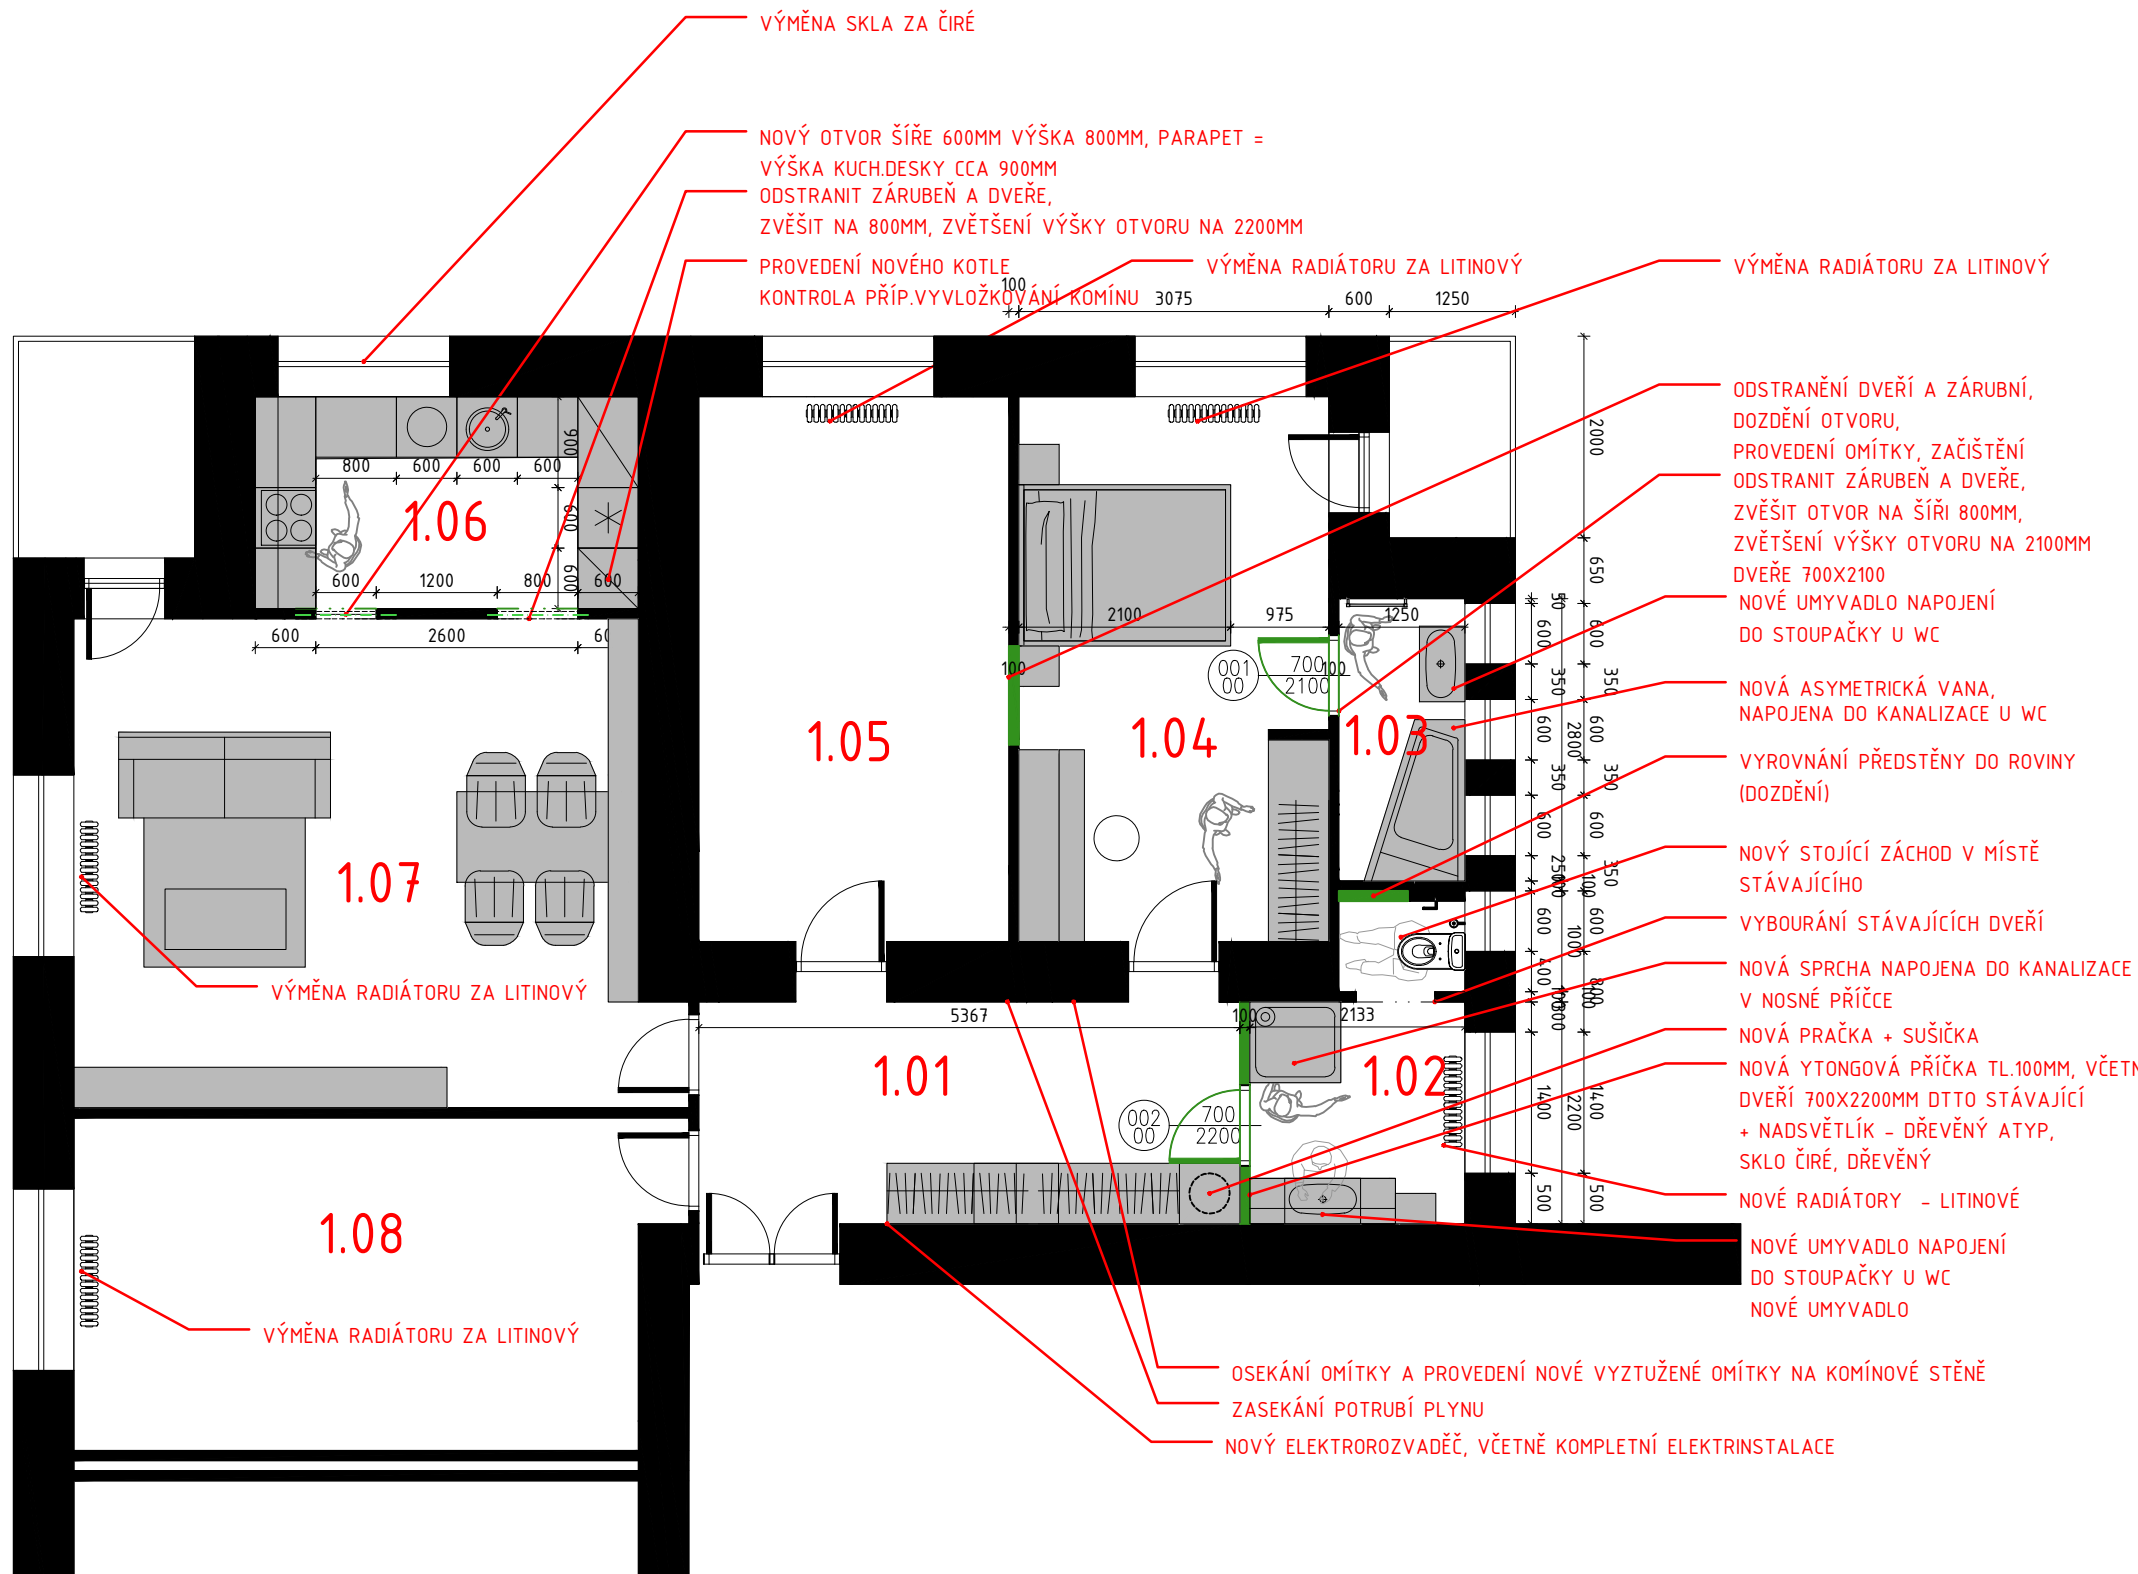

POZNÁMKY

- NEDÍLNOU SOUČÁSTÍ TOHO VÝKRESU JSOU VÝKRESY PROFESÍ, VE KTERÝCH JE DETAILNĚ UVEDEN ROZSAH PRACÍ
- V CELÉM ROZSAHU BYTU BUDE PROVEDENA NOVÁ ELEKTROINSTALACE VČ. BYTOVÉHO ROZVADĚČE A NAPOJENÍ NA DOMOVNÍ ROZVADĚČ
- V CELÉM ROZSAHU BYTU BUDOU VYMĚNY STÁVAJÍCÍ RADIÁTORY ZA NOVÉ RADIÁTORY S VYUŽITÍM STÁVAJÍCÍCH ROZVODŮ ÚT, BUDE MÍSTNOSTI 1.03 BUDE PROVEDEN ROZVOD PRO OTOP.ŽEBŘÍK
- BUDE PROVEDEN NOVÝ PLYNOVÝ KONDEN.KOTEL SE ZABUDOVANÝM ZÁS.VODY PRO OHŘEV TUV A VYTÁPĚNÍ, + KONTROLA SPALINOVÉ CESTY A PŘÍPADNĚ VYVLOŽKOVÁNÍ KOMÍNA
- V CELÉM ROZSAHU BUDOU PROVEDENY NOVÉ ROZVODY TEPLÉ A STUDENÉ VODY VČ. CÍRKULACE (ČERPADLO + ČASOVAČ)
- OD PLYNOMĚRU BUDOU PROVEDENY NOVÉ ZASEKANÉ BEZEŠVÉ ROZVODY PLYNU
- NOVÁ PŘÍČKA BUDE PROVEDENA Z TVÁRNIC YTONG S CELOPLOŠNÝM ZTUŽENÍM, ZALOŽENÍ PŘÍČKY BUDE URČENO PO ODSTRANĚNÍ PARKET

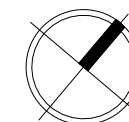

NÁZEV VÝKRESU		ARCHITEKTONICKO - STAVEBNÍ	
ČÁST DOKUMENTACE	D - AS	ČÍSLO VÝKRESU	101
MĚŘÍTKO	1:75	FORMÁT	A3
KRESLIL	JAN ZAJÍČEK	DATUM	11/2018
Kontroloval	JAN ZAJÍČEK	STAVEBNÍ OBJEKT	S00101

REVIZE	DATUM	POPIS

PROJEKT	STUPEŇ PD	STAVEBNÍ OBJEKT	ČÁST	ČÍSLO	REVIZE
P-034	DPS	S00101	AS	101	R00