

STAVEBNÍ ÚPRAVY BYTU TOLSTÉHO Č.P.20

DOKUMENTACE PRO PROVEDENÍ STAVBY

IDENTIFIKACE STAVBY

STAVEBNÍ ÚPRAVY BYTU TOLSTÉHO Č.P.20
PRAHA 10 - VRŠOVICE

STAVEBNÍK

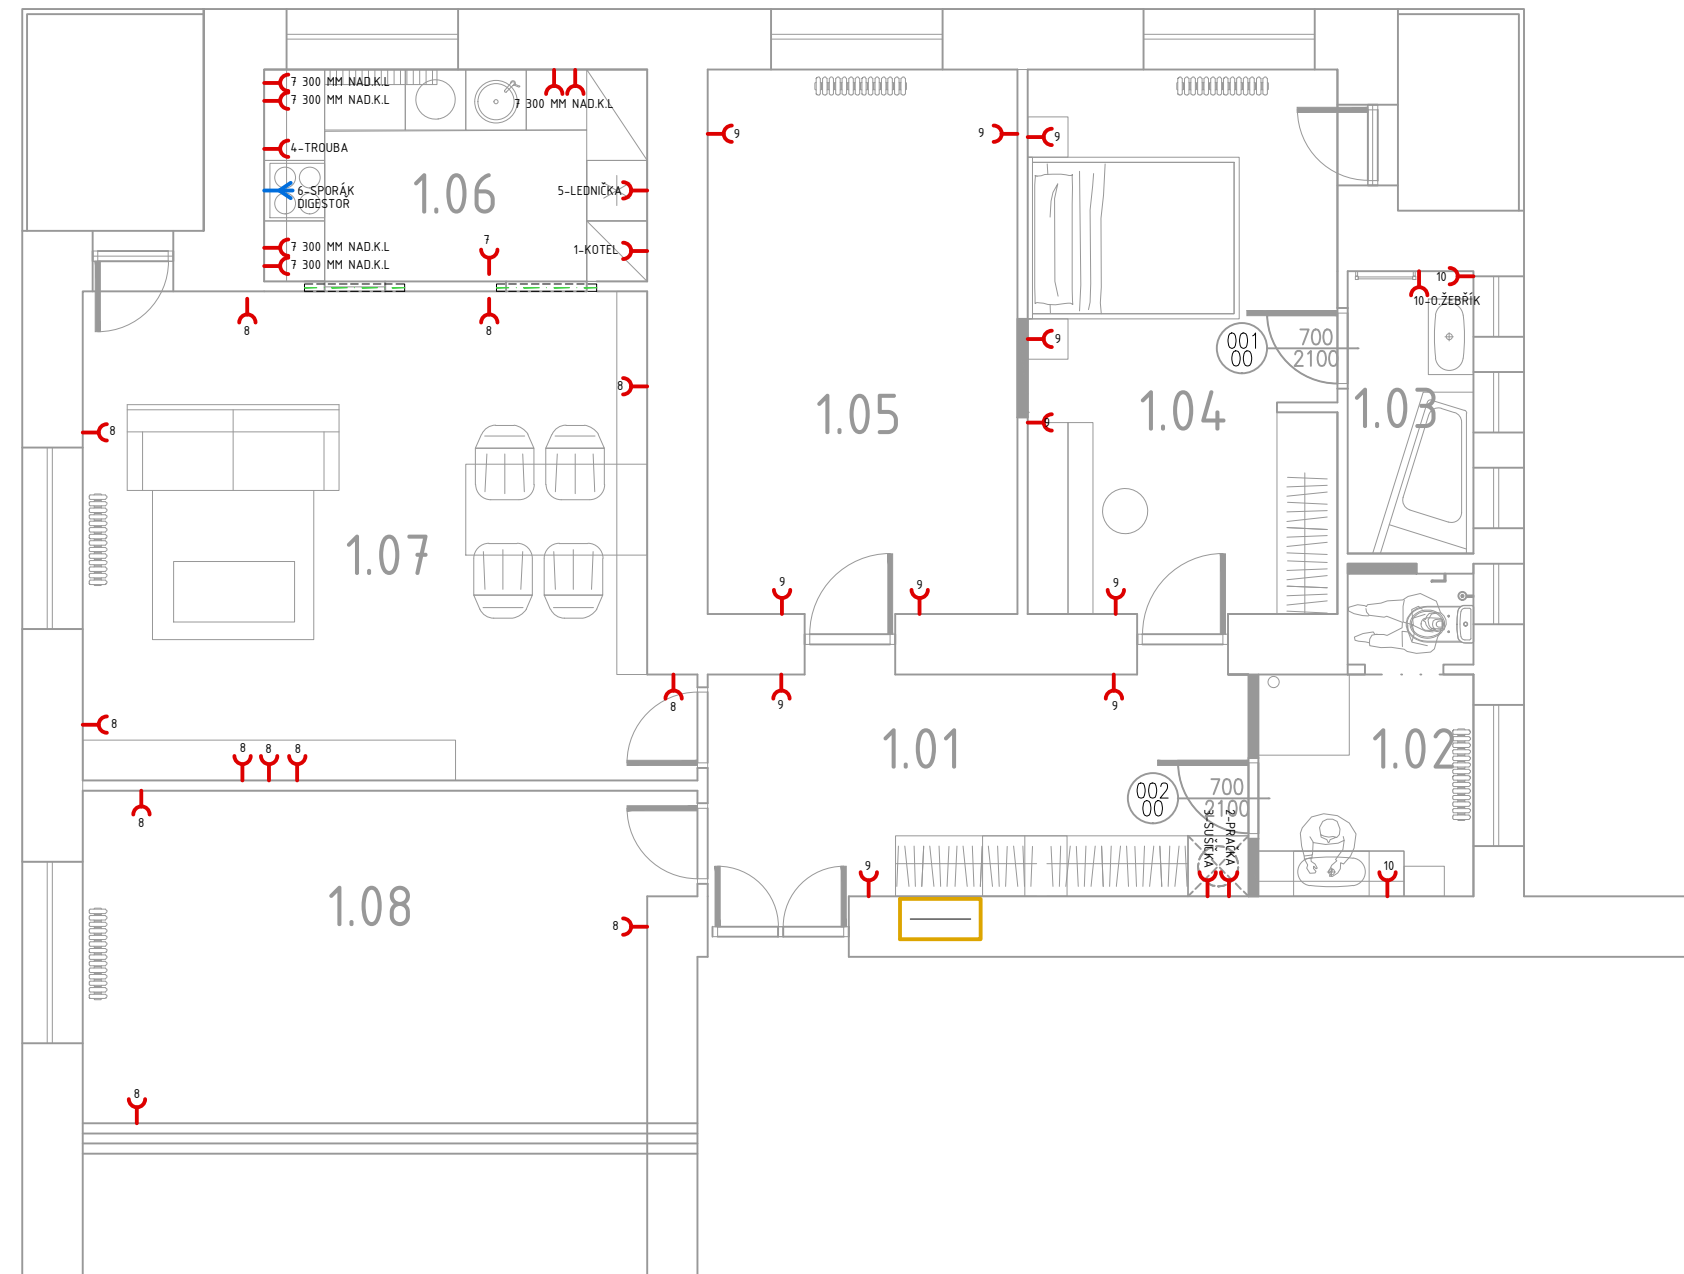
JIRÍ SMELA




AUTORIZOVANÝ PROJEKTANT

ING. JAN ZAJÍČEK, ČKAIT 00012326
ŠAFAŘÍKOVA 557/14, 12000 PRAHA 2
TEL. +420 608 27 28 26

ARCHITEKTONICKÉ A STAVEBNĚ
TECHNICKÉ ŘEŠENÍ

ING. JAN ZAJÍČEK, ČKAIT 00012326
ŠAFAŘÍKOVA 557/14, 12000 PRAHA 2
TEL. +420 608 27 28 26



-  Zásuvka 230V/16A IP44
-  Jedno-Zásuvka 230V/16A
-  Dvoj-Zásuvka 230V/16A

NÁZEV VÝKRESU

ZÁSUVKY A VÝVODY

ČÁST DOKUMENTACE	D - ELEKTROINSTALACE	ČÍSLO VÝKRESU	101
MĚŘÍTKO	1:75	FORMÁT	A3
KRESLIL	JAN ZAJÍČEK	DATUM	11/2018
KONTROLOVAL	JAN ZAJÍČEK	STAVEBNÍ OBJEKT	S00101

REVIZE	DATUM	POPIS

PROJEKT	STUPEŇ PD	STAVEBNÍ OBJEKT	ČÁST	ČÍSLO	REVIZE
P-034	DPS	S00101	ELZ	101	R00

