

STAVEBNÍ ÚPRAVY BYTU TOLSTÉHO Č.P.20

DOKUMENTACE PRO PROVEDENÍ STAVBY

IDENTIFIKACE STAVBY

STAVEBNÍ ÚPRAVY BYTU TOLSTÉHO Č.P.20
PRAHA 10 - VRŠOVICE

STAVEBNÍK


JIRÍ SMELA

AUTORIZOVANÝ PROJEKTANT

ING. JAN ZAJÍČEK, ČKAIT 00012326
ŠAFAŘÍKOVA 557/14, 12000 PRAHA 2
TEL. +420 608 27 28 26

ARCHITEKTONICKÉ A STAVEBNĚ
TECHNICKÉ ŘEŠENÍ

ING. JAN ZAJÍČEK, ČKAIT 00012326
ŠAFAŘÍKOVA 557/14, 12000 PRAHA 2
TEL. +420 608 27 28 26

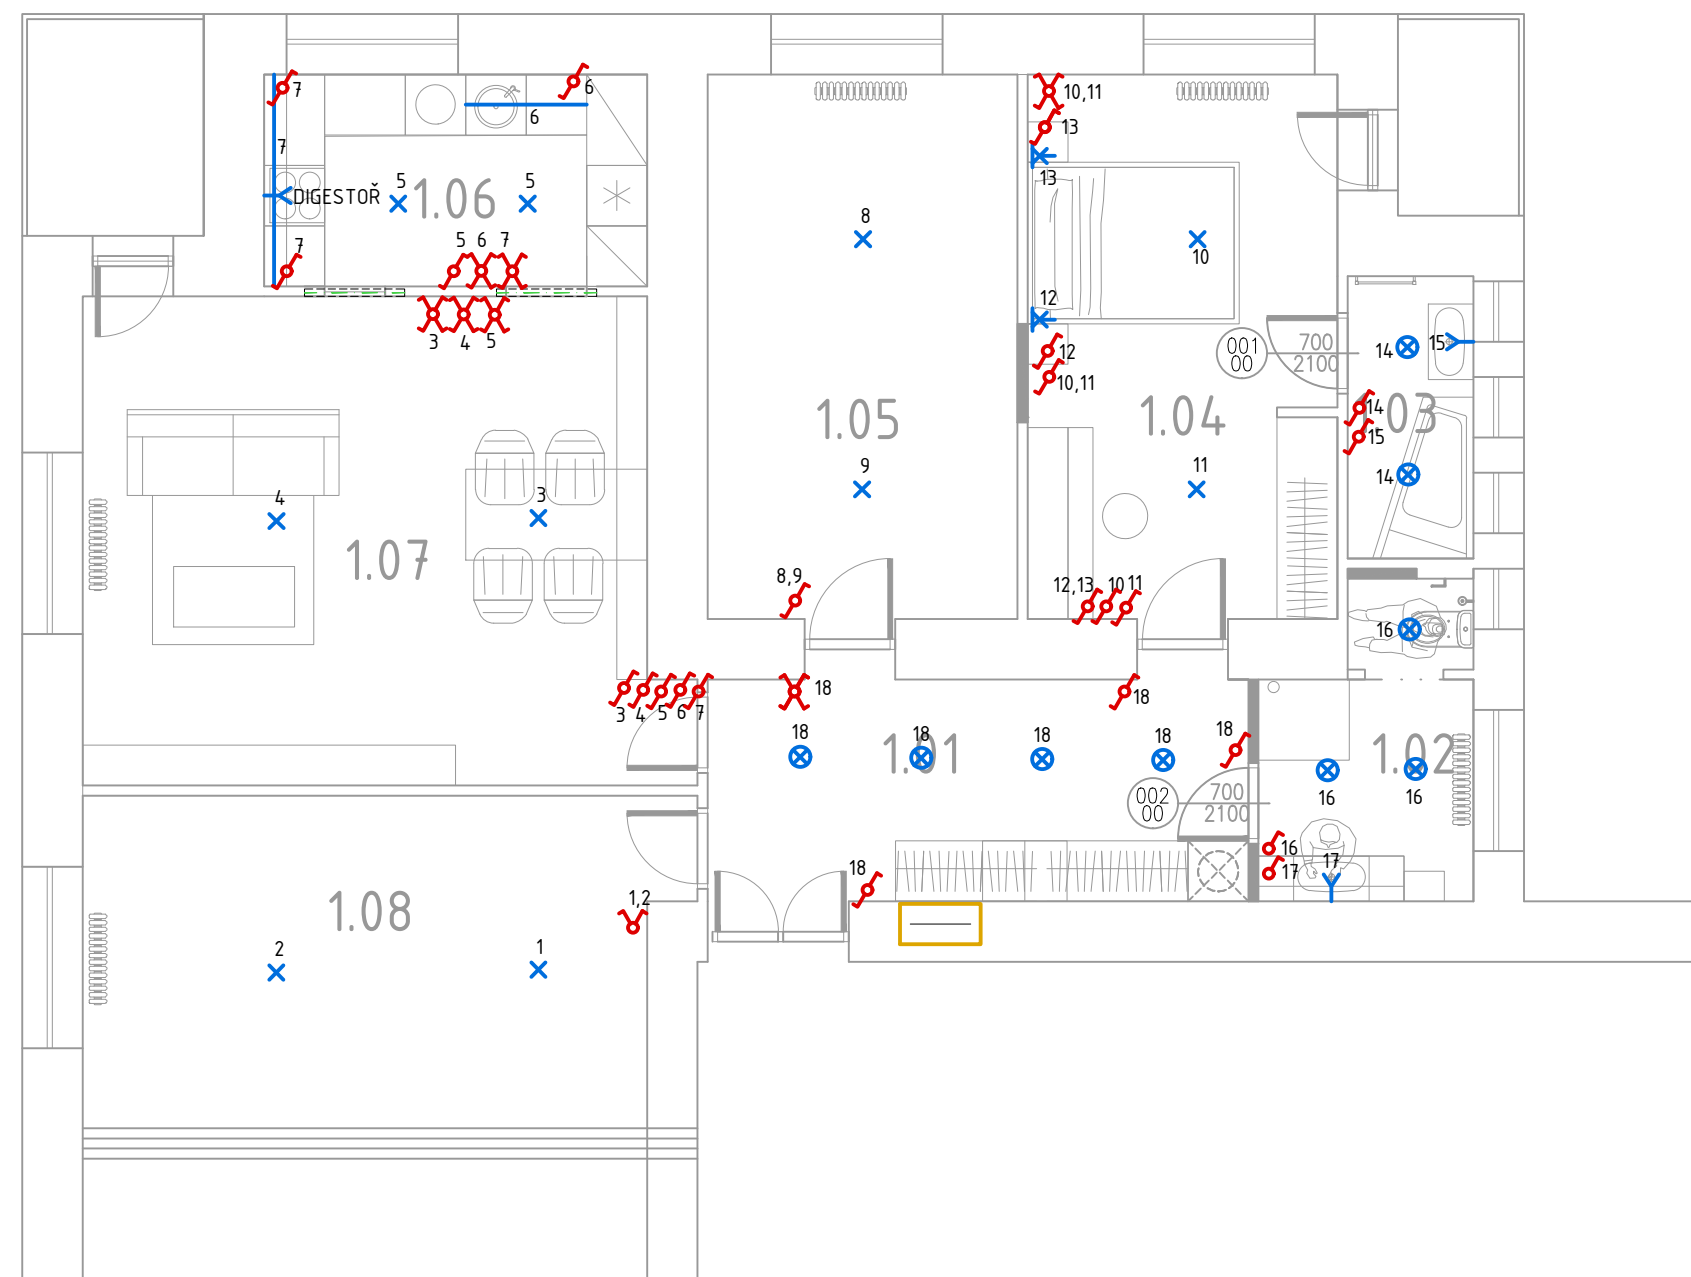

Legenda:

- Svídlo nástěnné 1x60W
- Svídlo stropní 1x60W / 100W
- Svídlo bodové 1x60W
- Svídlo zářivkové 2x36W
- Vývod 1f.
- Vývod 3f.
- Střídavý vypínač
- Křížový vypínač
- Dvojitý přepínač střídavý
- Vypínač IP44
- Střídavý vypínač IP44

NÁZEV VÝKRESU			OSVĚTLENÍ
ČÁST DOKUMENTACE	D - ELEKTROINSTALACE	ČÍSLO VÝKRESU	101
MĚŘÍTKO	1:75	FORMÁT	A3
KRESLIL	JAN ZAJÍČEK	DATUM	11/2018
Kontroloval	JAN ZAJÍČEK	STAVEBNÍ OBJEKT	S00101

REVIZE	DATUM	POPIS

PROJEKT	STUPEŇ PD	STAVEBNÍ OBJEKT	ČÁST	ČÍSLO	REVIZE
P-034	DPS	S00101	ELO	101	R00