

STAVEBNÍ ÚPRAVY BYTU TOLSTÉHO Č.P.20


DOKUMENTACE PRO PROVEDENÍ STAVBY

IDENTIFIKACE STAVBY STAVEBNÍ ÚPRAVY BYTU TOLSTÉHO Č.P.20
PRAHA 10 - VRŠOVICE

STAVEBNÍK JIŘÍ SMELA

AUTORIZOVANÝ PROJEKTANT ING. JAN ZAJÍČEK, ČKAIT 00012326
ŠAFAŘÍKOVA 557/14, 12000 PRAHA 2
TEL. +420 608 27 28 26


ARCHITEKTONICKÉ A STAVEBNĚ TECHNICKÉ ŘEŠENÍ ING. JAN ZAJÍČEK, ČKAIT 00012326
ŠAFAŘÍKOVA 557/14, 12000 PRAHA 2
TEL. +420 608 27 28 26

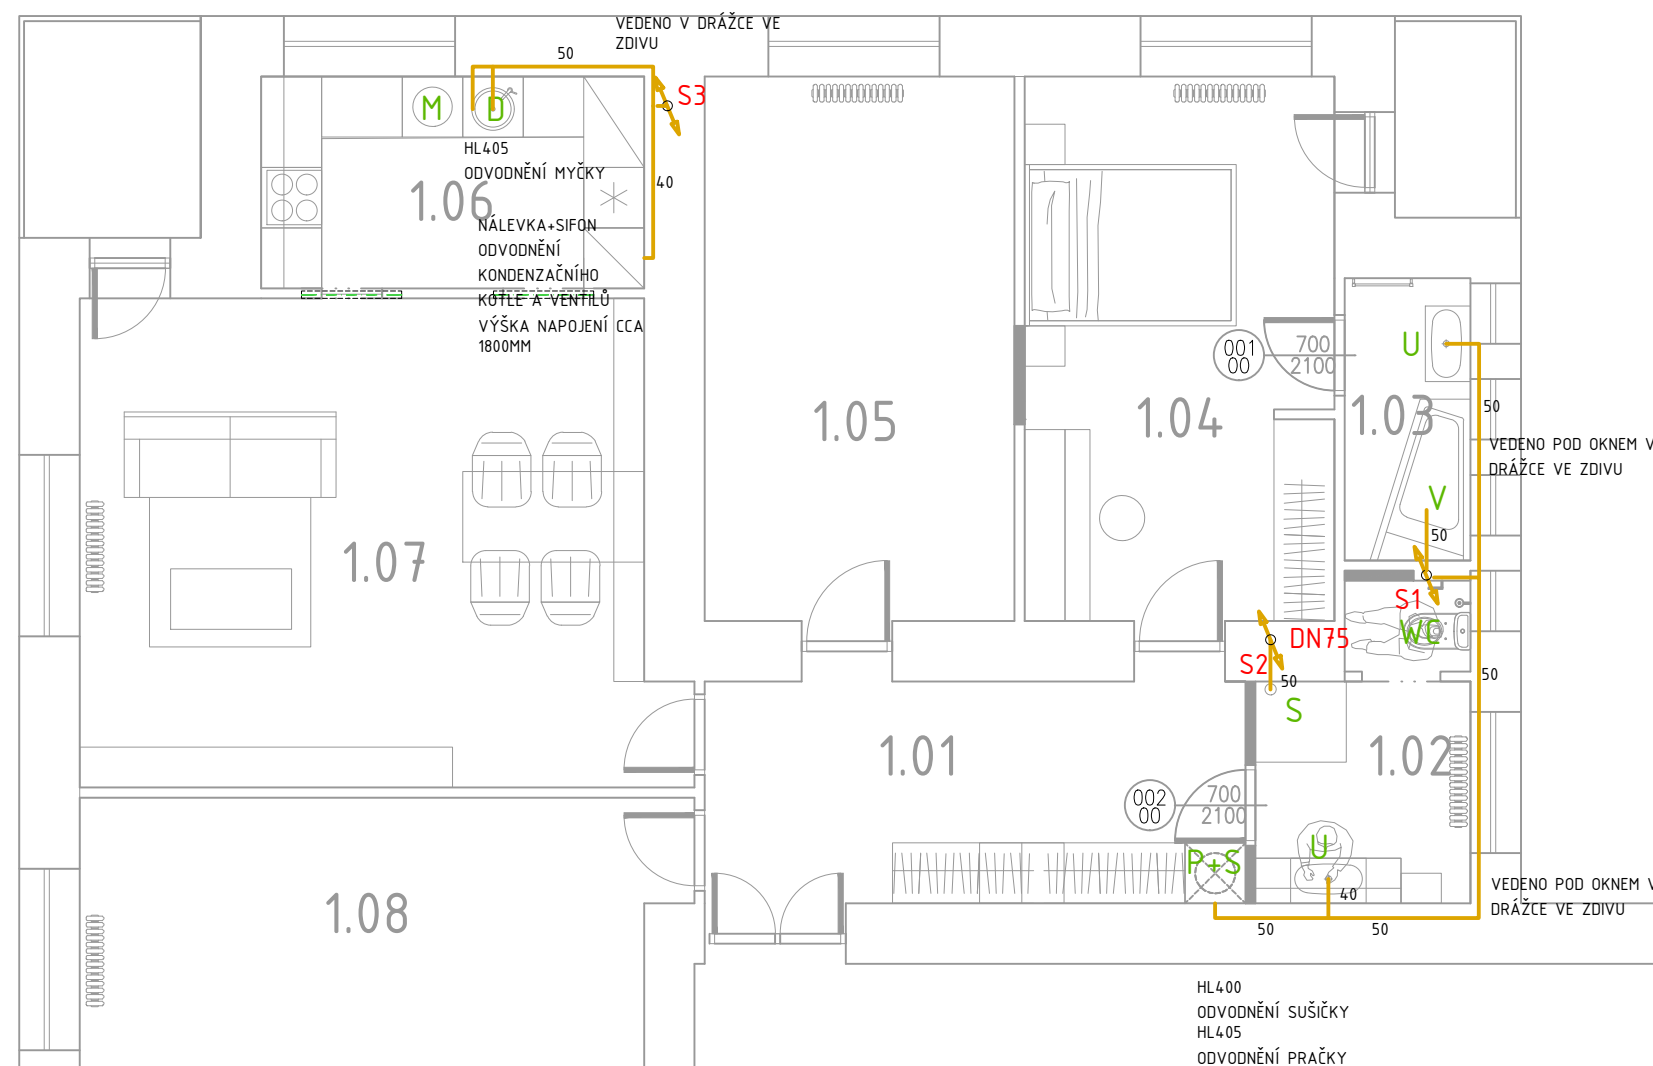

- S1** STÁVAJÍCÍ STOUPAČKA DN 120 - LITINOVÁ BUDE ZACHOVÁNA, DOJDE K NAPOJENÍ NOVÝCH ZAŘIZOVACÍCH PŘEDMĚTŮV KOUPLNÁCH STÁVAJÍCÍ WC BUDE POLOHOVĚ ZACHOVÁNO, NAPOJENÍ NA STOUPAČKU S1 BUDE STÁVAJÍCÍ
- S2** STÁVAJÍCÍ STOUPAČKA DN 75 - PLASTOVÁ ŠEDÉ KG DO TÉTO STOUPAČKY BUDE NAPOJENA NOVĚ SPRCHA DN 50. PŘI PŘIPRAVNÝCH PRACÍCH SE MUSÍ PROVĚŘIT, ZDA JDE SPRCHA NAPOJIT NA UROVNI PODLAHY RESP V PODLAZE NEBO BUDE MUSET BÝT PROVEDEN SOKL
- S3** POLOHA STOUPAČKY S3 POUZE ORIENTAČNĚ JEJÍ POLOHA SE MUSÍ PROVĚŘIT NA STAVBĚ, DO STOUPAČKY BUDE ODVEDEN ODPAD Z MYČKY, DŘEZU A KONDENZÁT Z KONDENZAČNÍHO PLYNOVÉHO KOTLE

POZNÁMKA:

- STÁVAJÍCÍ ROZVODY VODY/KANALIZACE ODSTRANIT/ZASLEPIT/ RESP. NOVĚ NAPOJIT NA ROZVODY NOVÉ.
- VEŠKERÉ ROZVODY VODY BUDOU PROVEDENY V PPR - PLASTU S TEPELNOU IZOLACÍ.
- BUDE PROVEDENA TLAKOVÁ ZKOUŠKA SYSTÉMU.
- BATERIE A ZAŘIZOVACÍ PŘEDMĚTY VYBERE INVESTOR
- PŘESNÉ POLOHY VÝVODY BUDOU URČENY INVESTOREM / ARCHITEKTEM NA ZÁKLADĚ VYBRANÝCH ZAŘIZOVACÍCH PŘEDMĚTŮ

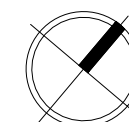

NÁZEV VÝKRESU KANALIZACE SPLAŠKOVÁ

ČÁST DOKUMENTACE	D - KAN.SPLAŠKOVÁ	ČÍSLO VÝKRESU	101
MĚŘÍTKO	1:75	FORMÁT	A3
KRESLIL	JAN ZAJÍČEK	DATUM	11/2018
Kontroloval	JAN ZAJÍČEK	STAVEBNÍ OBJEKT	S00101

REVIZE	DATUM	POPIS

PROJEKT	STUPEŇ PD	STAVEBNÍ OBJEKT	ČÁST	ČÍSLO	REVIZE
P-034	DPS	S00101	KS	101	R00