


STAVEBNÍ ÚPRAVY BYTU TOLSTÉHO Č.P.20


DOKUMENTACE PRO PROVEDENÍ STAVBY

IDENTIFIKACE STAVBY	STAVEBNÍ ÚPRAVY BYTU TOLSTÉHO Č.P.20 PRAHA 10 - VRŠOVICE
STAVEBNÍK	JIRÍ SMELA
AUTORIZOVANÝ PROJEKTANT	ING. JAN ZAJÍČEK, ČKAIT 00012326 ŠAFAŘÍKOVA 557/14, 12000 PRAHA 2 TEL. +420 608 27 28 26
ARCHITEKTONICKÉ A STAVEBNĚ TECHNICKÉ ŘEŠENÍ	ING. JAN ZAJÍČEK, ČKAIT 00012326 ŠAFAŘÍKOVA 557/14, 12000 PRAHA 2 TEL. +420 608 27 28 26

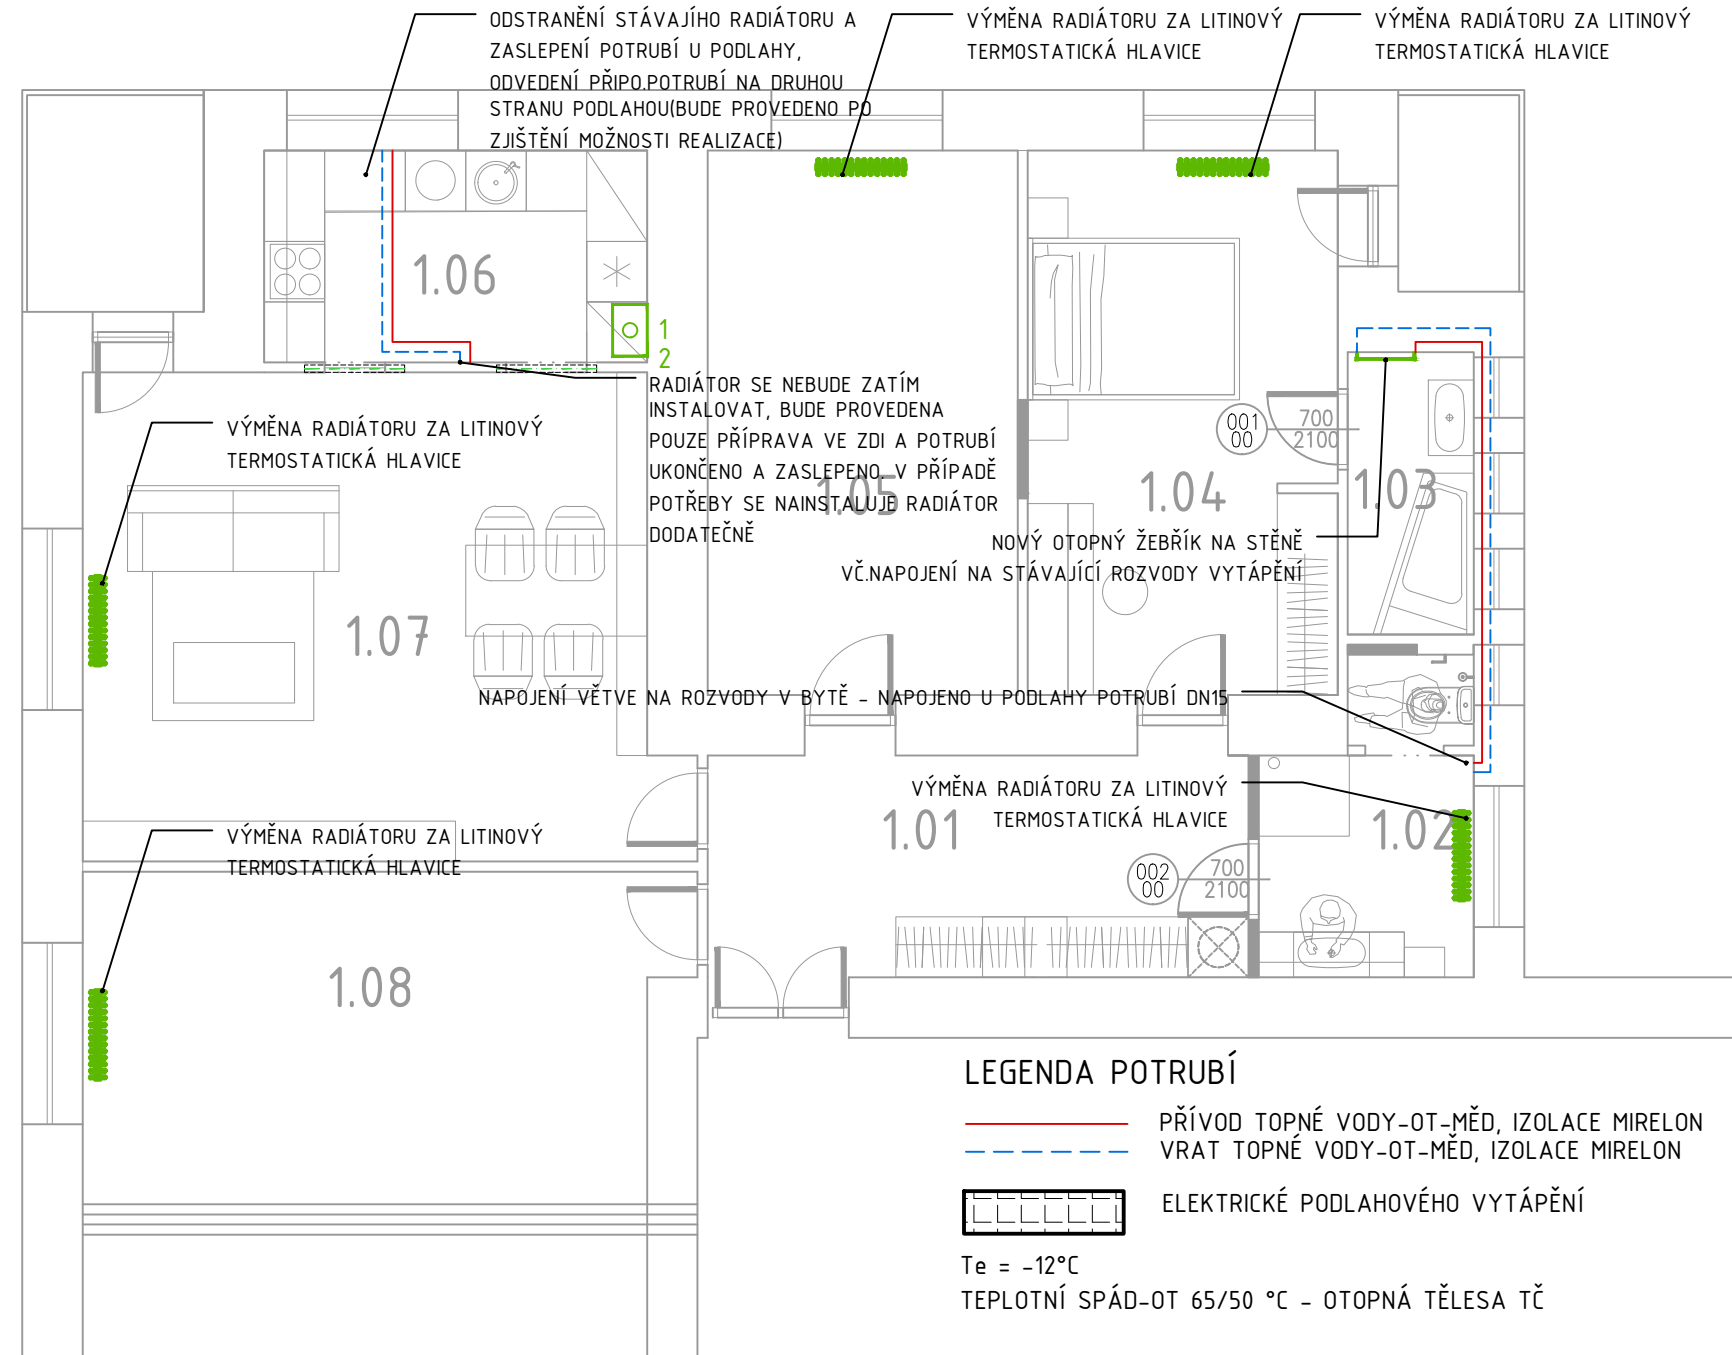

LEGENDA ZAŘÍZENÍ

- KONDENZAČNÍ PLYNOVÝ KOTEL**
NAPŘ. JUNKERS CERAPURACU (S VESTAVĚNÝM ZÁSOBNÍKEM TEPLÉ VODY)
KOMPAKTNÍ ZÁVĚSNÝ KONDENZAČNÍ KOTEL OBSAHUJE VESTAVĚNÝ ZÁSOBNÍK O OBJEMU 42 L. PŘÍSTROJ JE JEN 600 MM ŠIROKÝ, 890 MM VYSOKÝ A 482 MM HLUBOKÝ
ZAJISTIT ODVOD KONDENZÁTU ODPADEM SE ZÁPACHOVOU UZÁVĚRKOU
KOAXIÁLNÍ ODKOUŘENÍ DO STÁVAJÍHO SOUPOUCHU - KONTROLA ODKOUŘENÍ AŽ NA STŘECHU V PŘÍPADĚ NUTNOSTI KOMÍN VYVLOŽKOVAT
NAPOJENÍ NA SOUSTAVU U PODLAHY, POTRUBÍ OD KOTLE K PODLAZE ZASEKAT DO DRÁŽKY VE STĚNĚ
- KOAXIÁLNÍ ODKOUŘENÍ 80/125mm

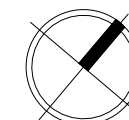

NÁZEV VÝKRESU			VYTÁPĚNÍ
ČÁST DOKUMENTACE	D - VYTÁPĚNÍ	ČÍSLO VÝKRESU	101
MĚŘÍTKO	1:75	FORMÁT	A3
KRESLIL	JAN ZAJÍČEK	DATUM	11/2018
Kontroloval	JAN ZAJÍČEK	STAVEBNÍ OBJEKT	S00101
REVIZE	DATUM	POPIS	
PROJEKT	STUPEŇ PD	STAVEBNÍ OBJEKT	ČÁST
P-034	DPS	S00101	ÚT
			101
			R00