


STAVEBNÍ ÚPRAVY BYTU TOLSTÉHO Č.P.20

DOKUMENTACE PRO PROVEDENÍ STAVBY

IDENTIFIKACE STAVBY	STAVEBNÍ ÚPRAVY BYTU TOLSTÉHO Č.P.20 PRAHA 10 - VRŠOVICE
STAVEBNÍK	JIRÍ SMELA
AUTORIZOVANÝ PROJEKTANT	ING. JAN ZAJÍČEK, ČKAIT 00012326 ŠAFAŘÍKOVA 557/14, 12000 PRAHA 2 TEL. +420 608 27 28 26
ARCHITEKTONICKÉ A STAVEBNĚ TECHNICKÉ ŘEŠENÍ	ING. JAN ZAJÍČEK, ČKAIT 00012326 ŠAFAŘÍKOVA 557/14, 12000 PRAHA 2 TEL. +420 608 27 28 26

NÁZEV VÝKRESU		VODOVODO	
ČÁST DOKUMENTACE	D - VODOVOD	ČÍSLO VÝKRESU	101
MĚŘÍTKO	1:75	FORMÁT	A3
KRESLIL	JAN ZAJÍČEK	DATUM	11/2018
Kontroloval	JAN ZAJÍČEK	STAVEBNÍ OBJEKT	S00101

REVIZE	DATUM	POPIS			
PROJEKT	STUPEŇ PD	STAVEBNÍ OBJEKT	ČÁST	ČÍSLO	REVIZE
P-034	DPS	S00101	VS	101	R00

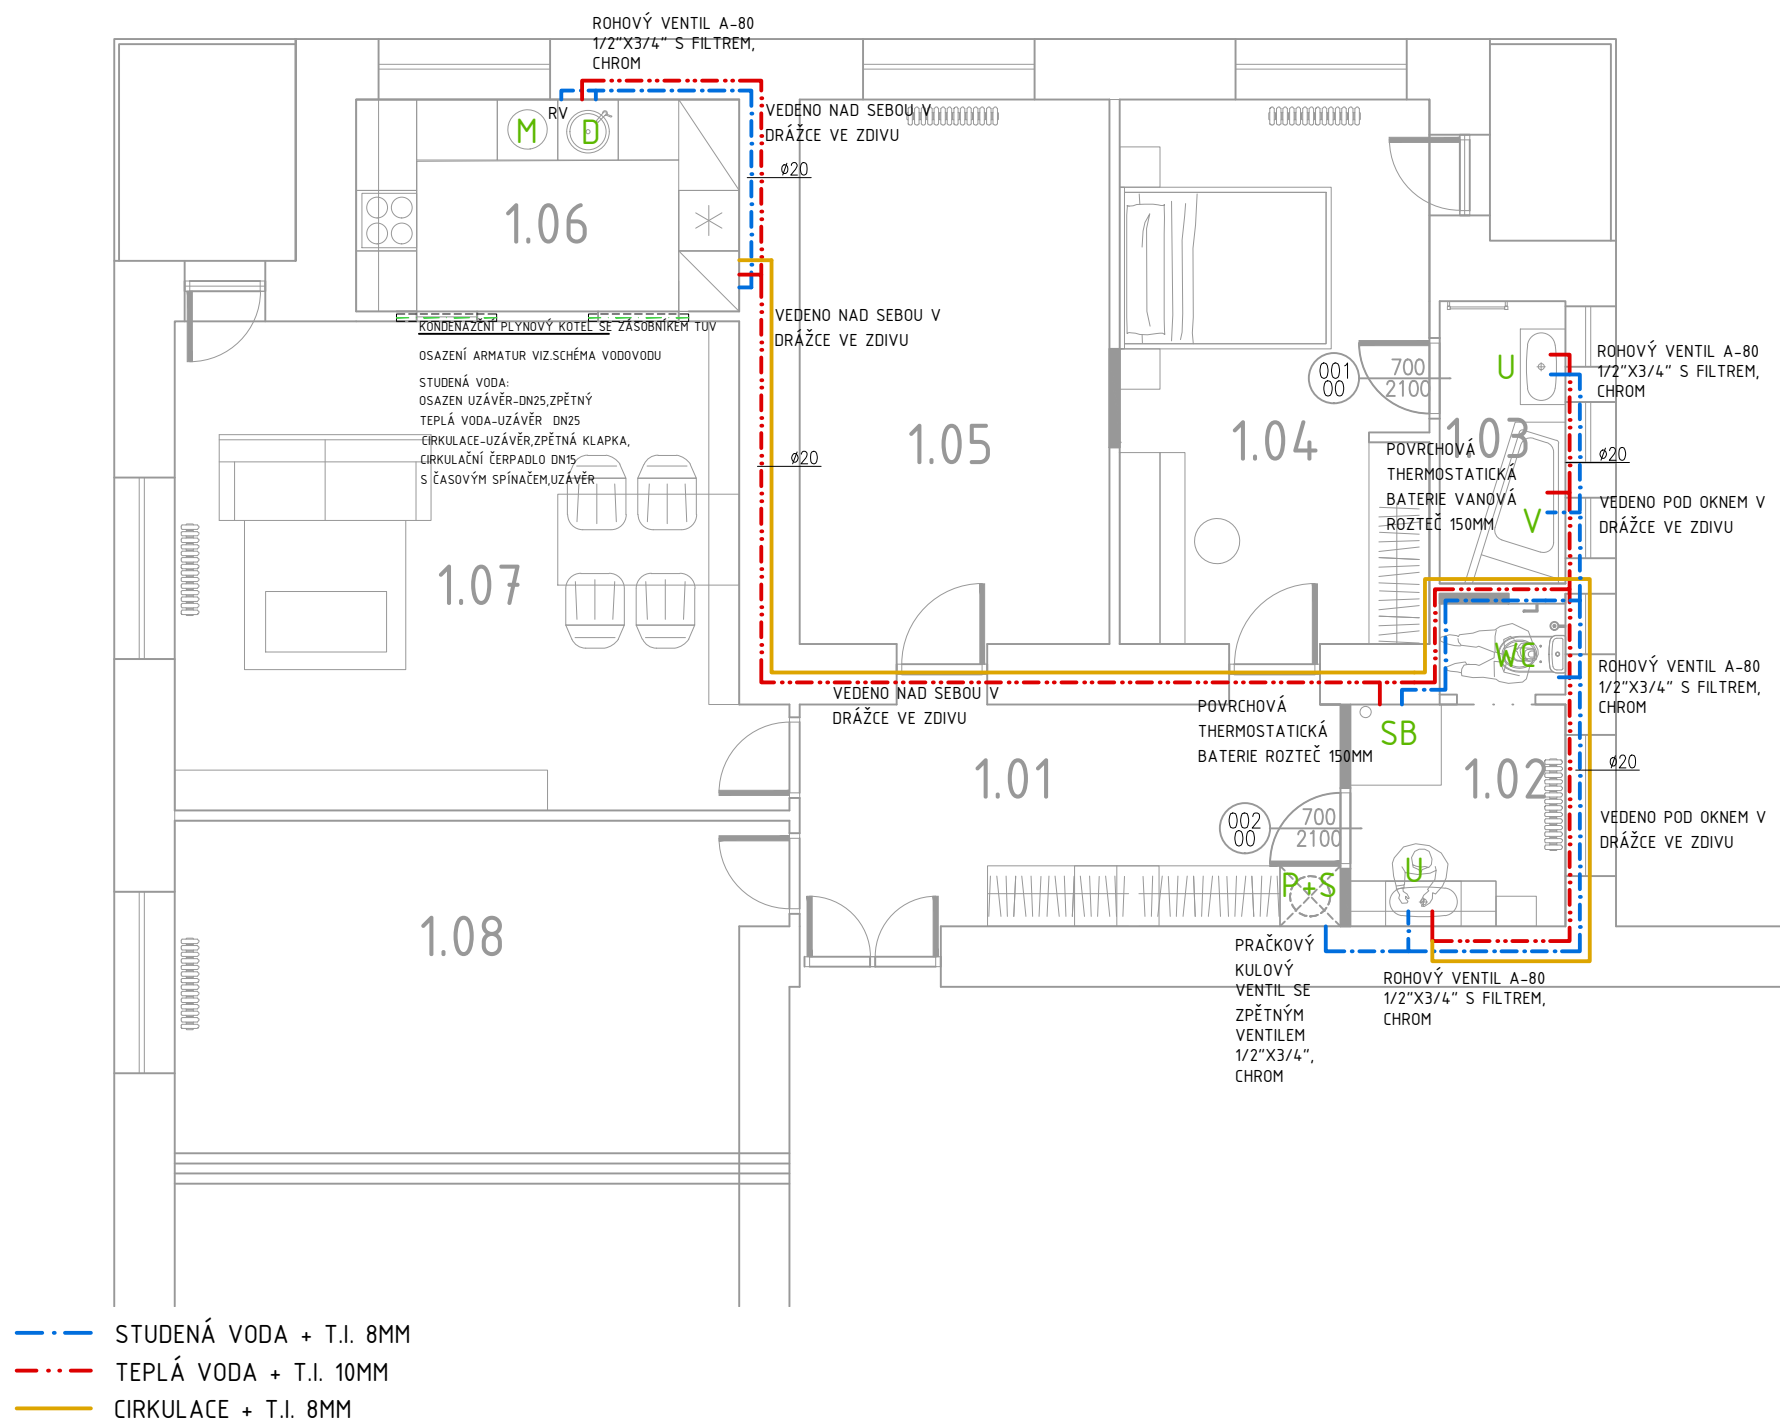

- POZNÁMKA:
- STÁVAJÍCÍ ROZVODY VODY/KANALIZACE ODSTRANIT/ZASLEPIT/ RESP. NOVĚ NAPOJIT NA ROZVODY NOVÉ.
 - VEŠKERÉ ROZVODY VODY BUDOU PROVEDENY V PPR - PLASTU S TEPELENOU IZOLACÍ.
 - BUDE PROVEDENA TLAKOVÁ ZKOUŠKA SYSTÉMU.
 - BATERIE A ZAŘIZOVACÍ PŘEDMĚTY VYBERE INVESTOR
 - PŘESNÉ POLOHY VÝVODY BUDOU URČENY INVESTOREM / ARCHITEKTEM NA ZÁKLADĚ VYBRANÝCH ZAŘIZOVACÍCH PŘEDMĚTŮ

