

## LEGENDA MÍSTNOSTÍ

Číslo	Jméno	Plocha [m <sup>2</sup> ]
3.01	SCHODIŠTĚ	8,7
3.02	FOTOATELIÉR	46,38
3.03	CHODBA+SCHOD.	7,31
3.04	PRACOVNA	9,14
3.05	LOŽNICE	24,9
3.06	WC	5,45
3.07	SKLAD	54,18

— TOPNÁ VODA Cu POTRUBÍ  
 - - - - - ZPÁTEČKA

NEJVYŠŠÍ MÍSTA ODVZDUŠNĚNA, NEJNIŽŠÍ MÍSTA ODVODNĚNA

## IZOLACE ROZVODŮ

— Pro tepelné izolace rozvodů použít materiál se součinitelem tepelné vodivosti  $\lambda \leq 0,040$  W/m.K


- Cu 15x1 ... min. tl. izolace 20mm
- 18x1 ... min. tl. izolace 25mm
- 22x1 ... min. tl. izolace 30mm
- 28x1,5 ... min. tl. izolace 40mm

## LEGENDA ZAŘÍZENÍ


**VK xx** DESKOVÉ OTOPNÉ TĚLESO RADIK V PROVEDENÍ VENTIL KOMPAKT S PŘÁVÝM SPODNÍM PŘÍPOJENÍM (Korado a.s., Česká Třebová)

**VKL xx** DESKOVÉ OTOPNÉ TĚLESO RADIK V PROVEDENÍ VENTIL KOMPAKT S LEVÝM SPODNÍM PŘÍPOJENÍM (Korado a.s., Česká Třebová)

**KxxVM** DESIGNOVÁ OTOPNÁ TĚLESA KORATHERM VERTIKAL – M SE SVISLÝMI PROFILY A SPODNÍM STŘEDOVÝM PŘÍPOJENÍM (Korado a.s., Česká Třebová)

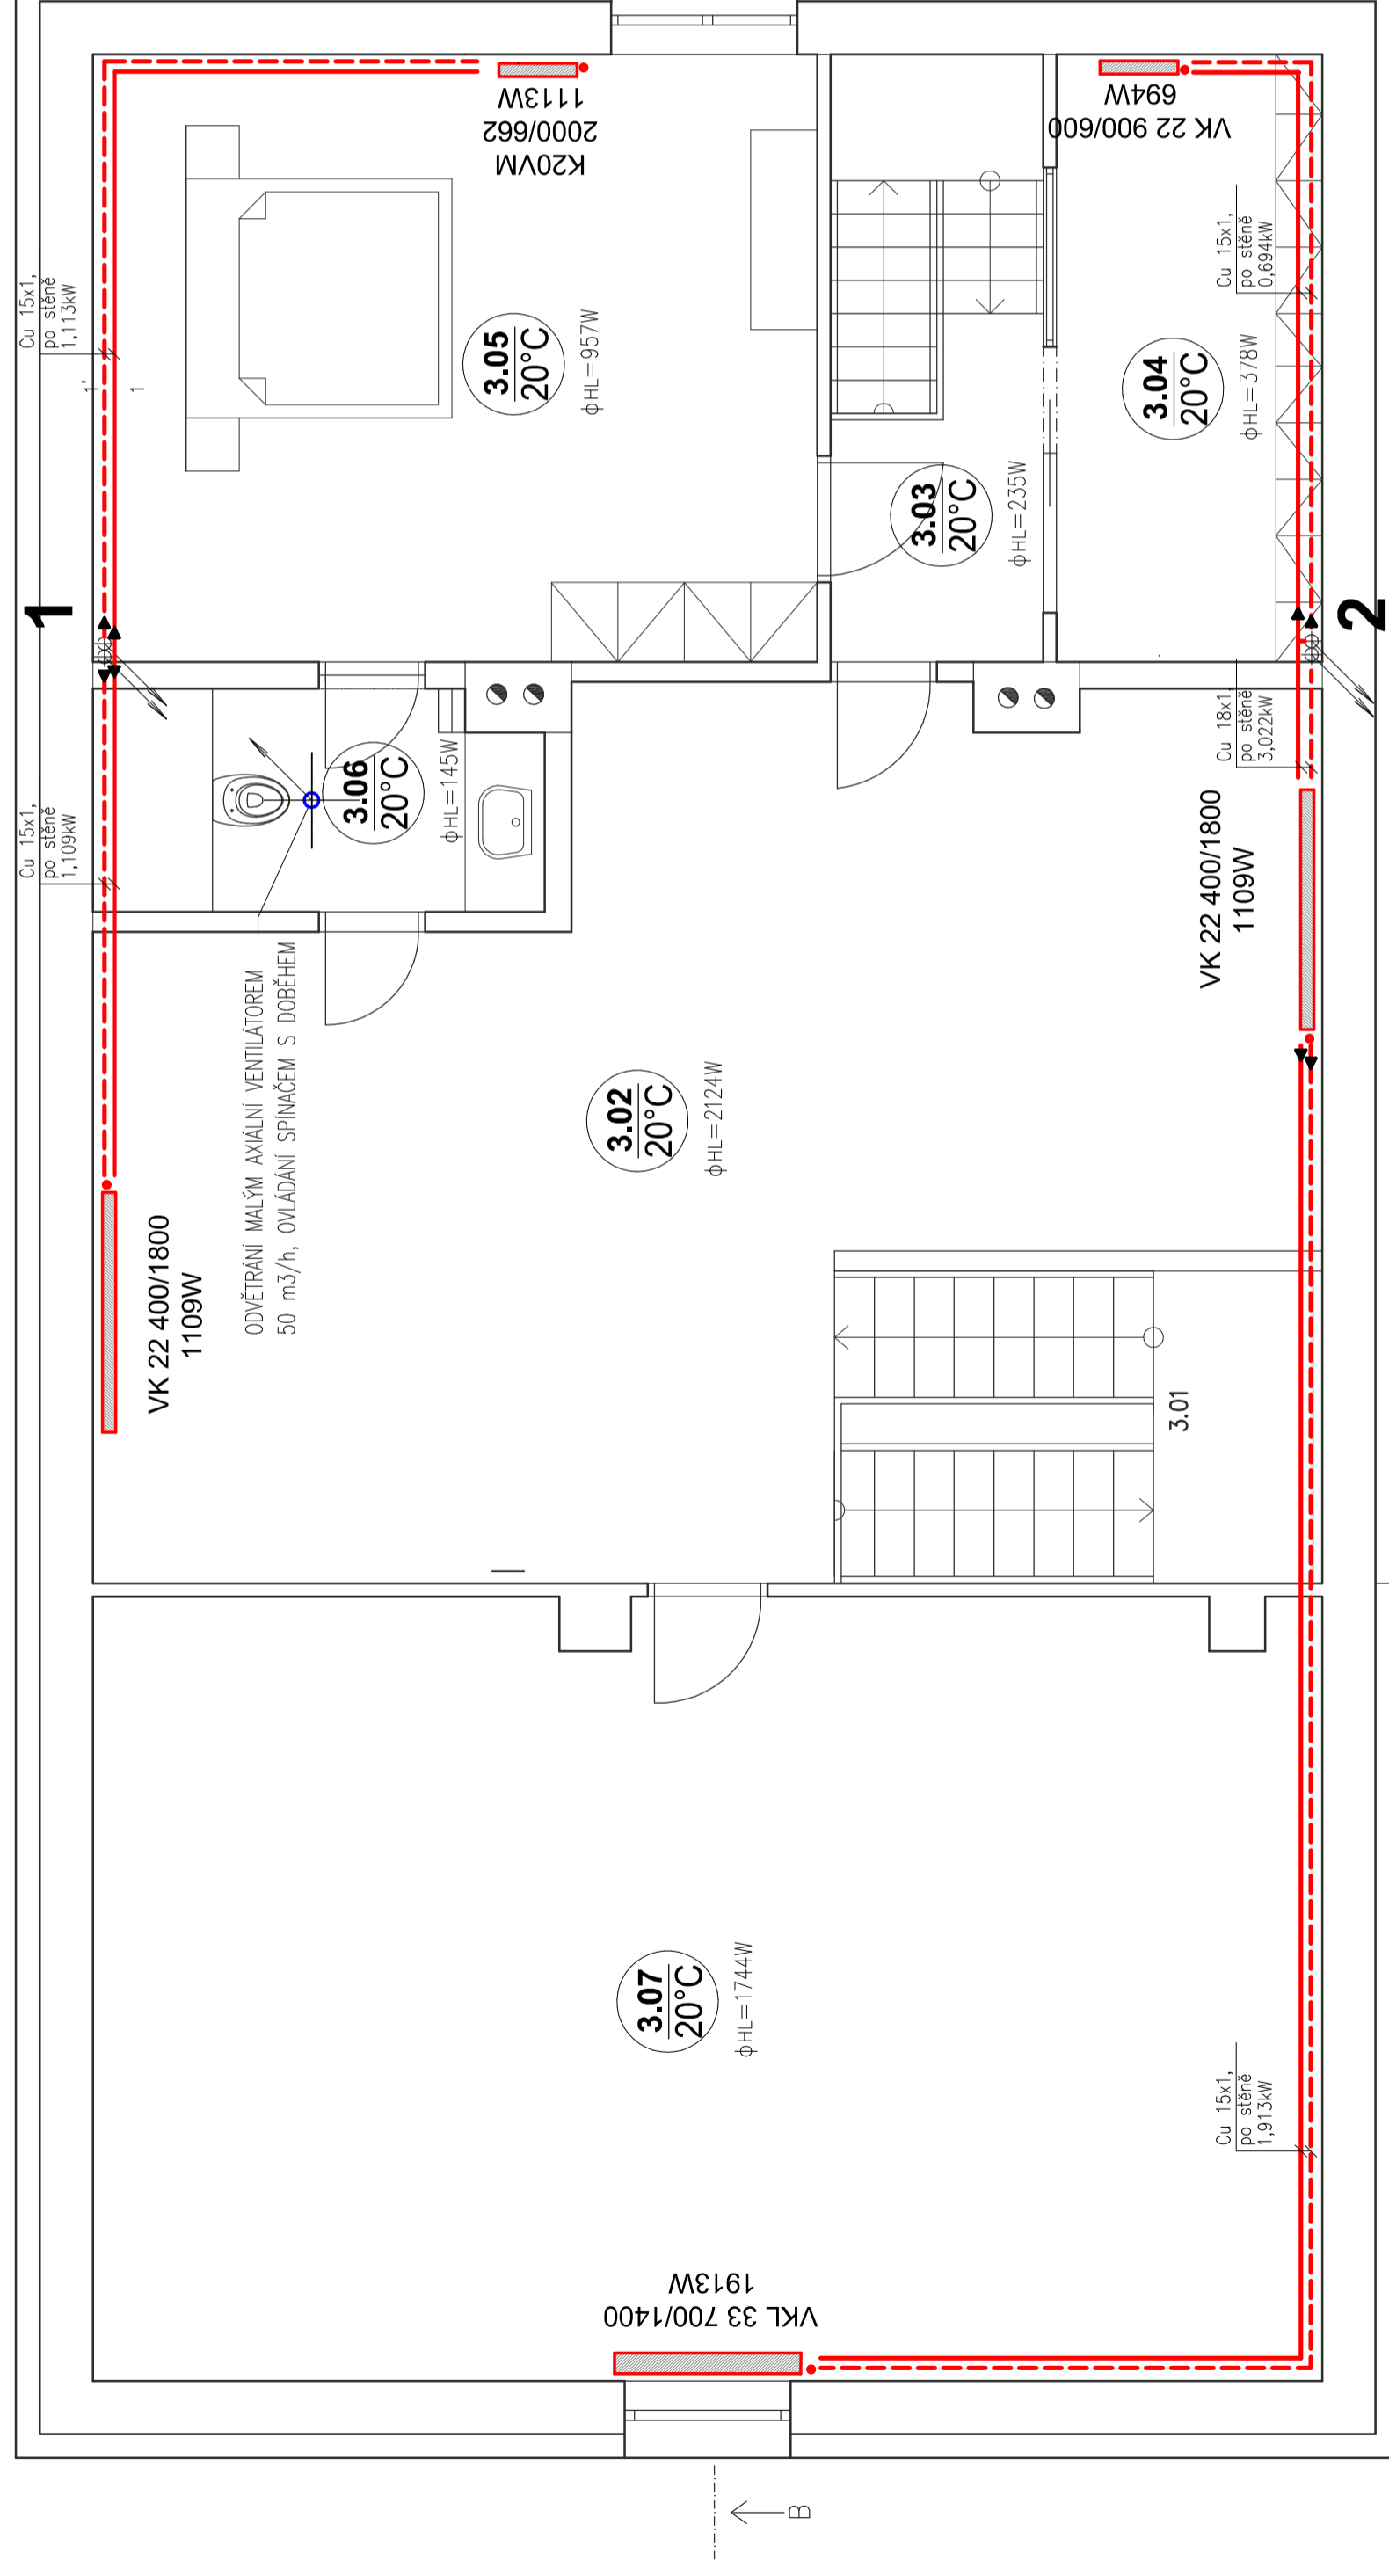

S

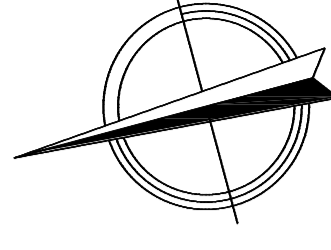

ZHOTOVITEL: Agel Projekt s.r.o.

Osadní 869/32  
 170 00, Praha 7-Holešovice  
 TEL: +420 775 634 238  
 E-mail: petr.agel@centrum.cz

VYPRACOVAL: Ing. Magdalena Agelová

VEDOUcí PROJEKTANT: Ing. PETR AGEL, Ph.D.

AUTORIZOVAL:

RAZITKO:

**Agel**  
**Projekt s.r.o.**

OBJEDNATEL: Ing. Martin Valias, č.p. 36, 739 51 Dobrá

MÍSTO STAVBY: parc. č. 398, 3242/16, 2242/1, 2242/16, k.ú. DOBRÁ U FRÝDKU-MÍSTKU (626888)

ZÁKAZKA:

**STAVEBNÍ ÚPRAVY RODINNÉHO DOMU  
 Č.P. 36 DOBRÁ U FRÝDKU-MÍSTKU**

STUPĚŇ DOKUMENTACE: DOKUMENTACE PRO PŘÍPRAVU STAVBY

OBSAH VÝKRESU:

PŮDORYS 3.NP - VYTÁPĚNÍ

DATAUM: 4/2018

FORMÁT: A4

MĚRITKO: 1:50

ČÁST: D.1.4. b)

S. OBJEKT: SO 01

ČÍSLO: 04-T