PŮDORYS

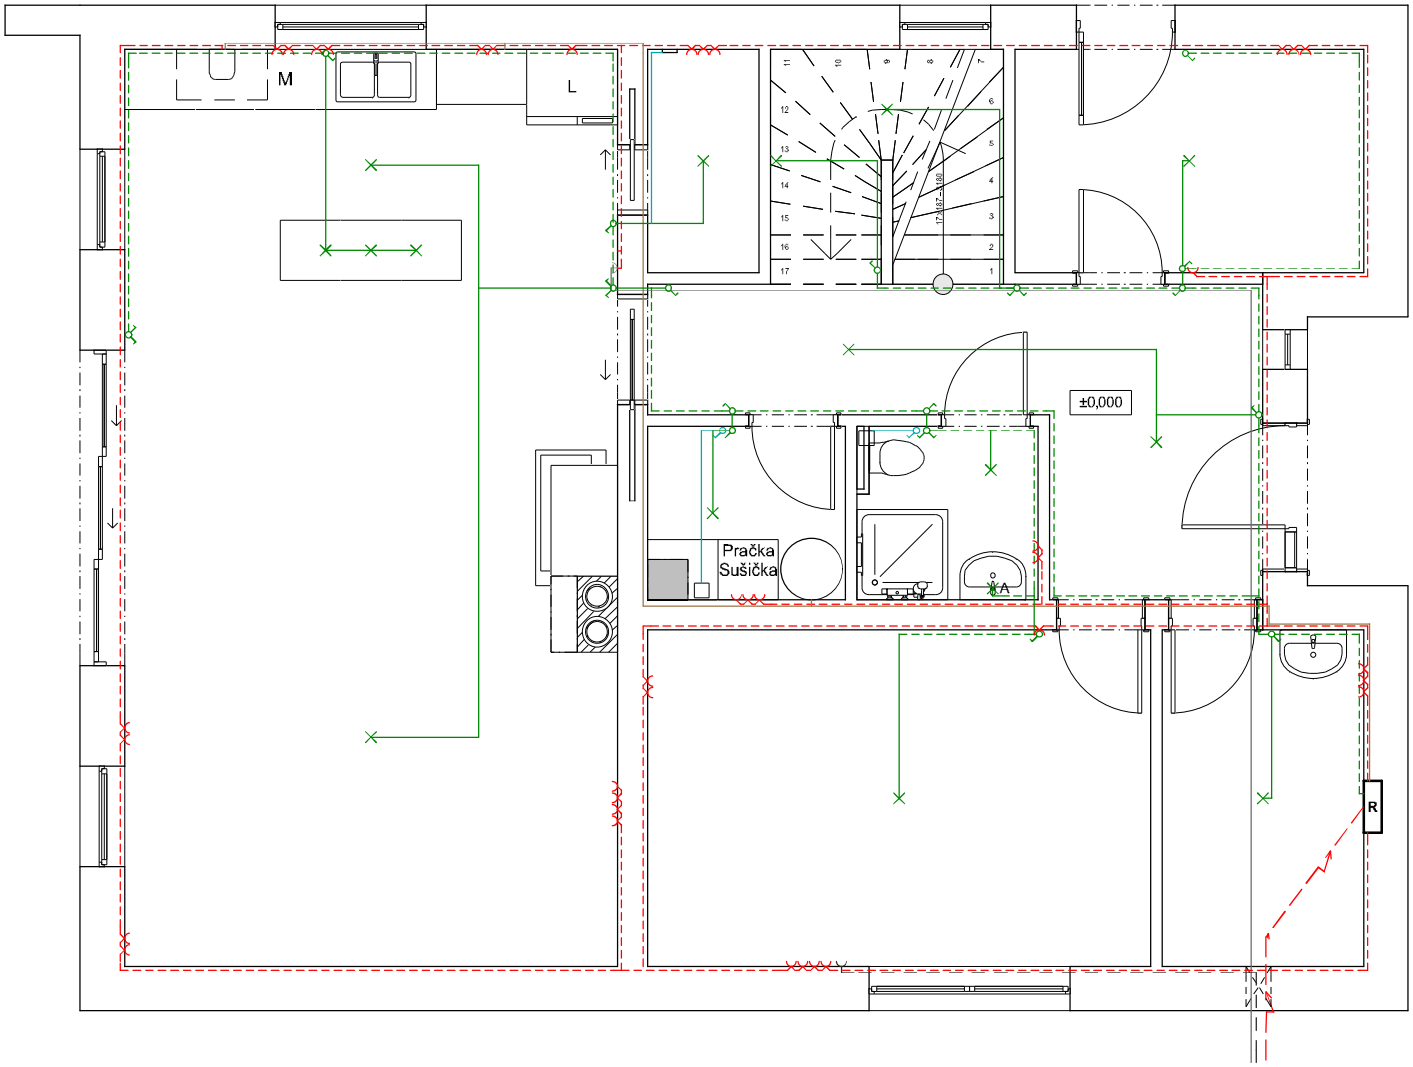

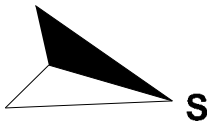

LEGENDA:

- KABELY ZÁSUVKY - CYKY 3 × 2,5
- KABELY OSVĚTLENÍ - CYKY 3 × 1,5
- KABELY 400V
- KABELY VENTILÁTORY
- KABEL VIDEOTELEFON
- KABEL TELEKOMUNIKACE
- A KOUPELNOVÉ SVÍTIDLO - OSVĚTLENÍ ZRCADLA
- OSVĚTLOVACÍ TĚLESO
- R ROZVODNÁ SOUSTAVA - 3 1 PEN, AC -50Hz, 3×400/230V, TN-C

OCHRANA PŘED N D NEŽIVÝCH ČÁSTÍ:
ZÁKLADNÍ - SAMOČINNÝM ODPOJENÍM OD ZDROJE PODLE ČSN 332000-4-41
ZVÝŠENÁ - PROUDOVÝMI CHRÁNIČI PRO VYBRANÉ ZÁSUVKOVÉ OBVODY PODLE ČSN 332000-4-41

OCHRANA PŘED N D ŽIVÝCH ČÁSTÍ:
IZOLACÍ PODLE ČSN 332000-4-41 čl. 412.1
KRYTÍM PODLE ČSN 332000-4-41 čl. 412.2

PROVEDENÍ ZAJISTIT:
ROZVODY PROVÉST PODLE ČSN 332000-4-41, ČSN 332000-5-54(52)
BĚŽNÝM PODOMÍTKOVÝM ZPŮSOBEM

VYPRACOVAL	KONTROLOVAL	
ING. MICHAL JANOTA	STANISLAV JANOTA	
KRAJ: STŘEDOČESKÝ		FORMÁT 2 × A4
		DATUM 23.11.
		ROK 2017
NÁZEV AKCE: **NOVOSTAVBA RODINNÉHO DOMU, TRNOVÁ NA PARCELE [redacted] TRNOVÁ U JÍLOVIŠTĚ**		ÚČEL OHLÁŠENÍ STAV.
		MĚŘÍTKO 1:50
OBSAH VÝKRESU **PŮDORYS 1NP - SCHÉMA EI**		Č. PARÉ