


PŮDORYS

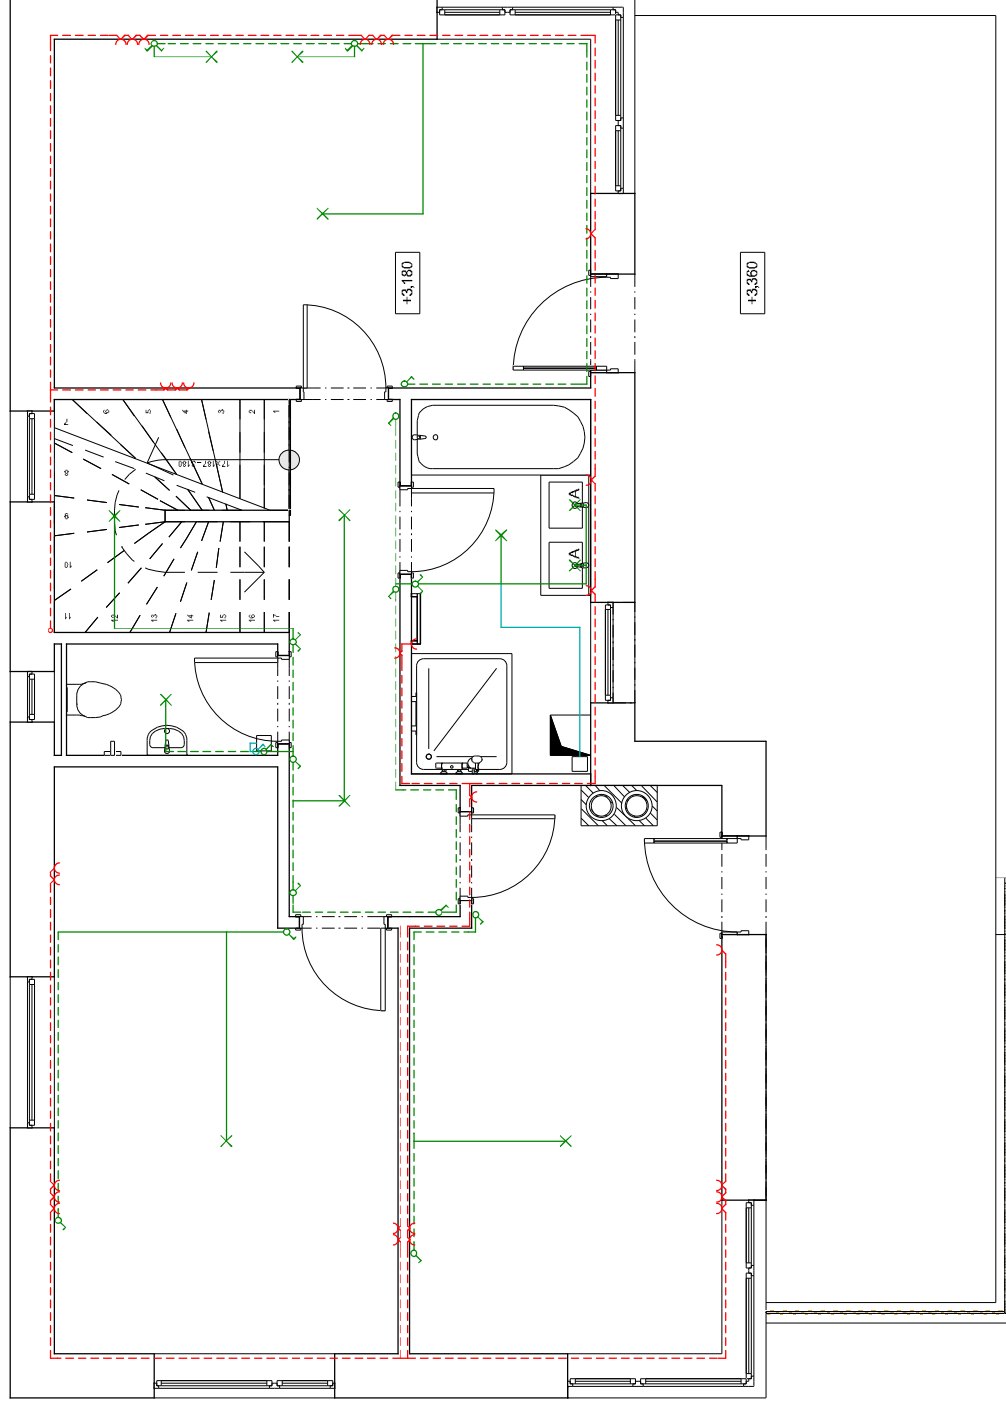

LEGENDA:

- CYKY 3 x 2,5
- CYKY 3 x 1,5
- KABELY ZÁSUVKY
- KABELY OSVĚTLENÍ
- KABELY VENTILÁTORŮ
- KOUPELNOVÉ SVĚTIDLO - OSVĚTLENÍ ZRCADLA
- OSVĚTLOVACÍ TĚLESO

OCHRANA PŘED NĚŽIVÝCH ČÁSTÍ:
 ZÁKLADNÍ - SAMOČINNÝM ODPOJENÍM OD ZDROJE PODLE ČSN 332000-4-41
 ŽIVÝŠENÁ - PROUDOVÝMI CHRÁNICI PRO VYBRANÉ ZÁSUVKOVÉ OBVODY
 PODLE ČSN 332000-4-11

OCHRANA PŘED NĚŽIVÝCH ČÁSTÍ:
 IZOLACÍ PODLE ČSN 332000-4-41 čl. 412.1
 KRYTÍM PODLE ČSN 332000-4-41 čl. 412.2

PROVEDENÍ ZAJISTIT:
 ROZVODY PROVĚST PODLE ČSN 332000-4-41, ČSN 332000-5-5(452)
 BEŽNÝM PODOMÍTKOVÝM ZPŮSOBEM

VYPRACOVAL	KONTROLOVAL	FORMÁT	2 x A4
ING. MICHAL JANOTA	STANISLAV JANOTA	DATUM	23.11.
KRAJ: STŘEDOČESKÝ		ROK	2017
		ÚČEL	OHĽÁŠENÍ STAV.
NÁZEV AKCE		MĚŘÍTKO	Č. PARÉ
NOVOSTAVBA RODINNÉHO DOMU, TRNOVÁ NA PARCELI		1:50	
TRNOVÁ U JILOVIŠTĚ			
OBSAH VÝKRESU			
PŮDORYS ŽNP - SCHEMA EI			