

Rekonstrukce bytové jednotky Praha, Novodvorská

část:  
obsah výkresu: stávající stav


měřítko:  
datum: 03-2019

objednatel:

vypracovali:

Ing. Jan Hendrych, Ph.D.  
Ing. Jan Hodan

**Ing. Jan Hendrych, Ph.D., Ing. Jan Hodan**  
 autorizovaní inženýři ČKAIT č.a. 0010689, 0010688  
 ateliér: Stará cesta 17a, Praha 4 - Braník  
 tel: 244 46 20 90  
 gsm: 604 731 210, 604 384 512  
 email: arch@janhendrych.cz, jhodan@seznam.cz

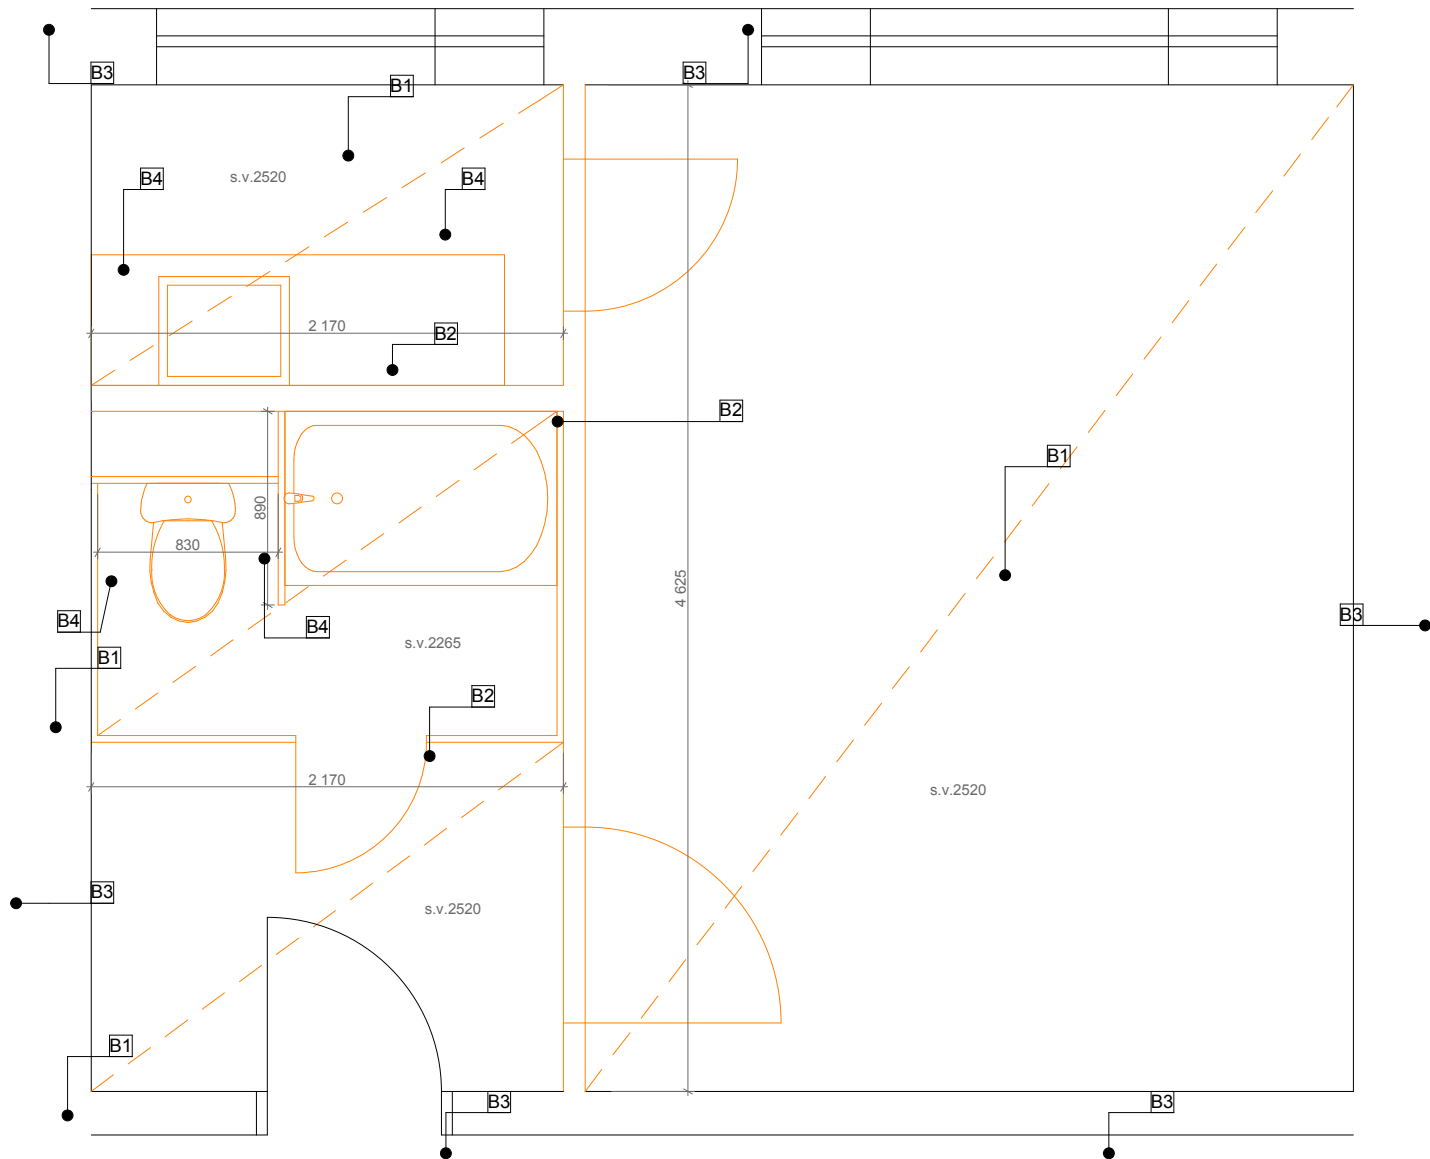

- B1 - odstranění stávající podlahové krytiny
- B2 - odstranění stávajících zdí a dveří
- B3 - oprava stávajících povrchů stěn
- B4 - demontáž stávajícího sanitárního vybavení a kuchyňské linky

# dispoziční návrh



Rekonstrukce bytové jednotky Praha, Novodvorská

část:  
obsah výkresu: navrhovaný stav - dispozice

měřítko:  
datum: 03-2019

objednatel:

vypracovali:


Ing. Jan Hendrych, Ph.D.  
Ing. Jan Hodan

**Ing. Jan Hendrych, Ph.D., Ing. Jan Hodan**  
autorizovaní inženýři ČKAIT č. a. 0010689, 0010688  
ateliér: Stará cesta 17a, Praha 4 - Braník  
tel: 244 46 20 90  
gsm: 604 731 210, 604 384 512  
email: arch@janhendrych.cz, jhodan@seznam.cz

# navrhovaný stav

1.04  
3,133 m<sup>2</sup>

výkaz místností						
č. místnosti	Zone Name	plocha	podlahová krytina	povrch stěn	podhled	poznámka
1.01	zádveří	2,72	dlažba keramická	bílá výmalba - primalex plus	bílá výmalba, štuk	sokl dřevěný čtvercový 40x20
1.02	koupelna	3,36	dlažba keramická	obklad keramický dle spároveň	podhled SDK	
1.03	obytný prostor	16,33	vinylová podlaha lepená celoplošně	bílá výmalba - primalex plus	bílá výmalba, štuk	sokl dřevěný čtvercový 40x2
1.04	kuchyňský kout	3,13	dlažba keramická	bílá výmalba - primalex plus	bílá výmalba, štuk	sokl dřevěný čtvercový 40x2

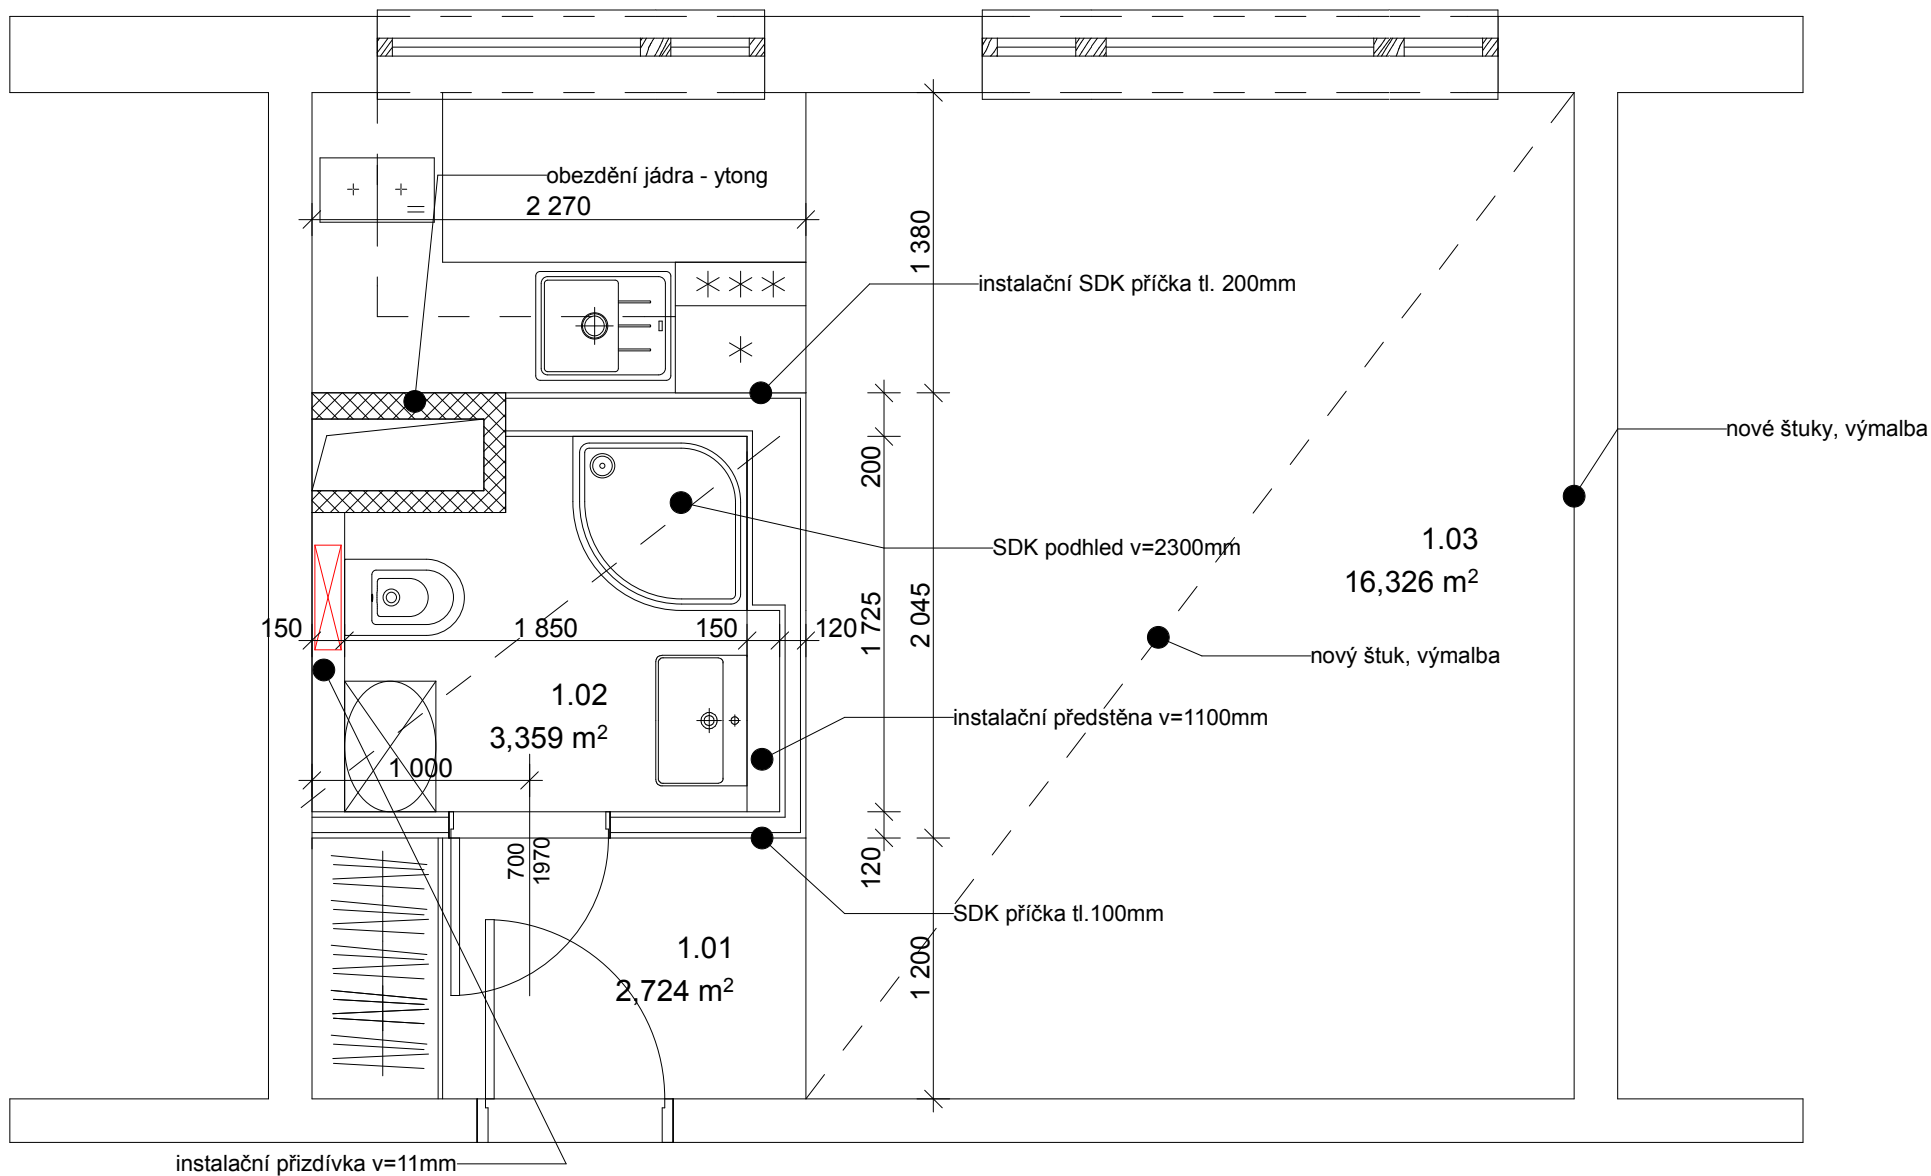

Rekonstrukce bytové jednotky Praha, Novodvorská

část:  
obsah výkresu: navrhovaný stav - stavební část

měřítko:  
datum: 03-2019


objednatel:

vypracovali:

Ing. Jan Hendrych, Ph.D.  
Ing. Jan Hodan

**Ing. Jan Hendrych, Ph.D., Ing. Jan Hodan**  
 autorizovaní inženýři ČKAIT č.a. 0010689, 0010688  
 ateliér: Stará cesta 17a, Praha 4 - Braník  
 tel: 244 46 20 90  
 gsm: 604 731 210, 604 384 512  
 email: arch@janhendrych.cz, jhodan@seznam.cz

# rozmístění zásuvek

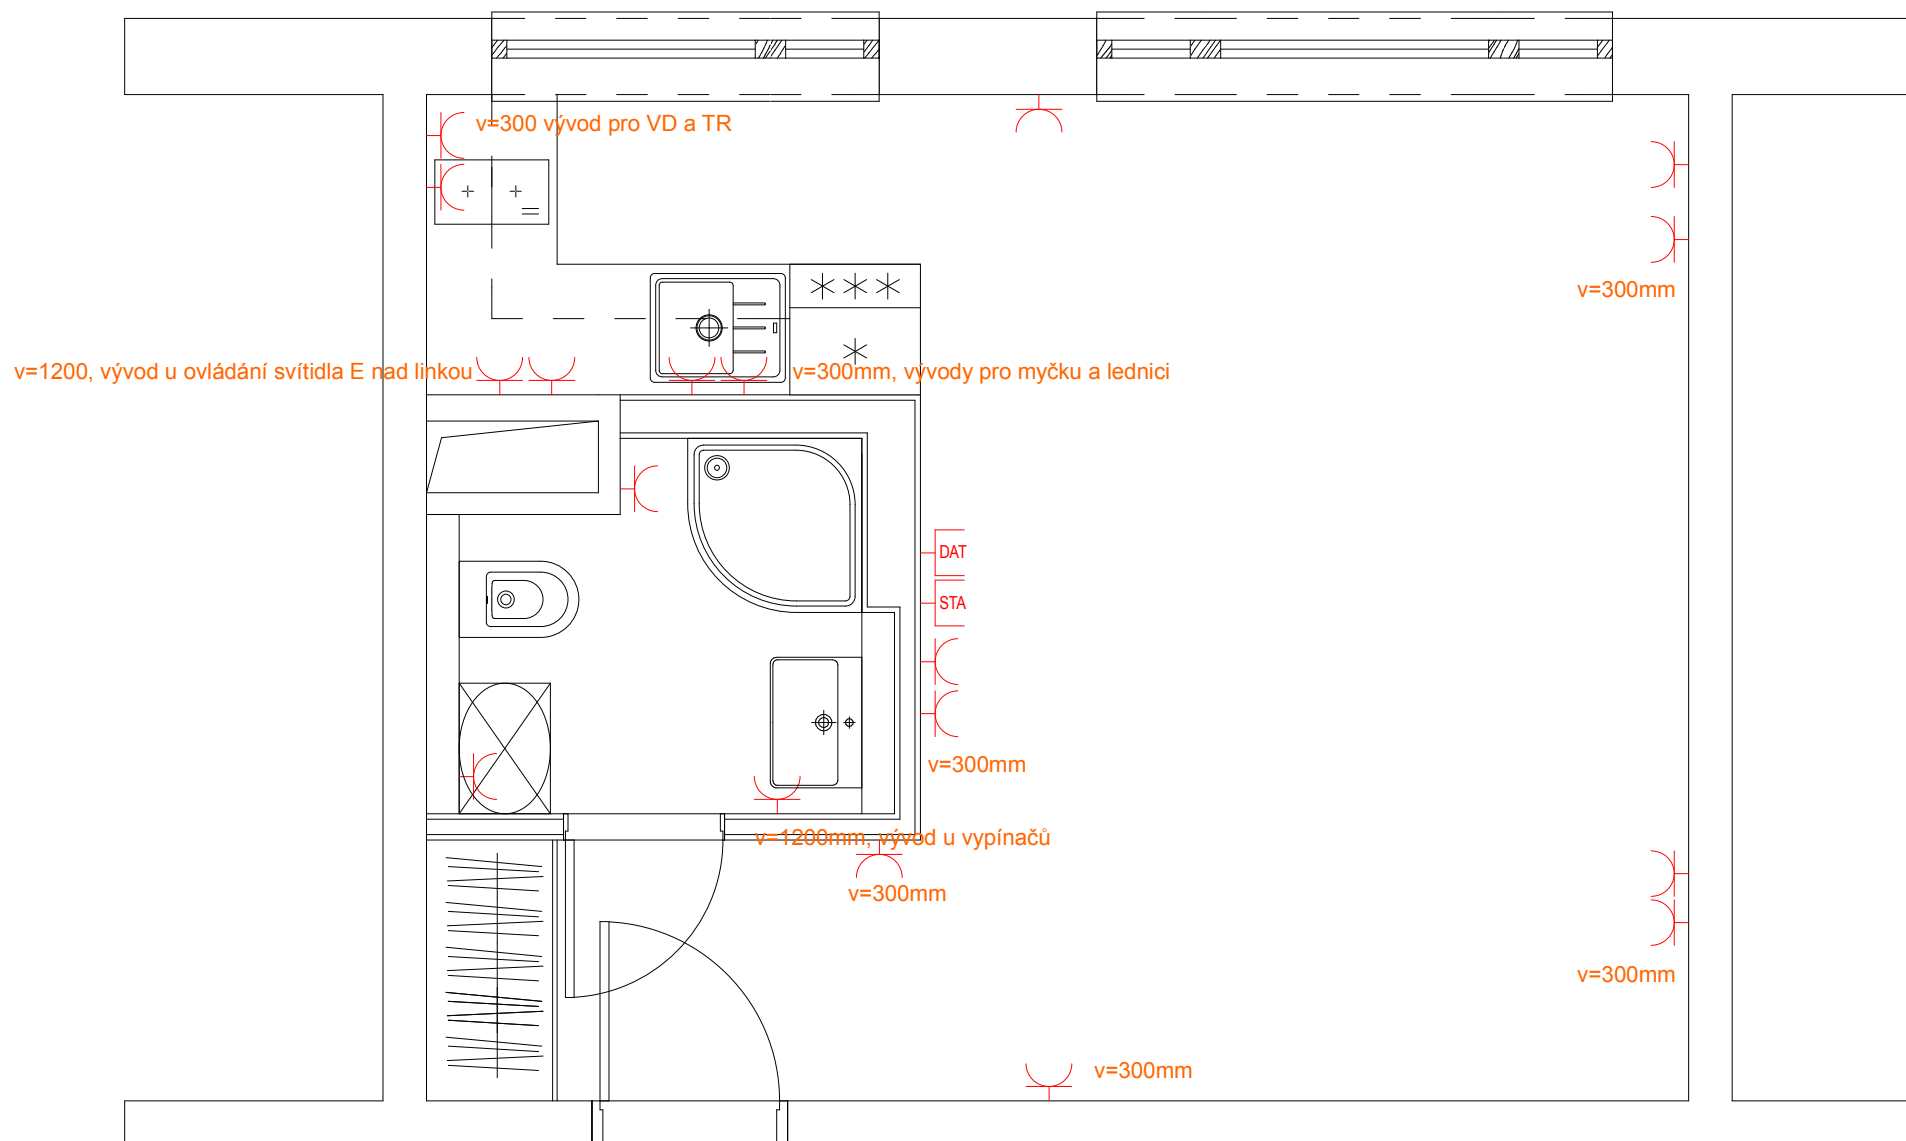

Rekonstrukce bytové jednotky Praha, Novodvorská

část:

obsah výkresu: navrhovaný stav - rozmístění zásuvek

měřítko:

datum: 03-2019

objednatel:

vypracovali:

Ing. Jan Hendrych, Ph.D.  
Ing. Jan Hodan

Ing. Jan Hendrych, Ph.D., Ing. Jan Hodan

autorizovaný inženýr ČKAIT č. a. 0010689, 0010688


ateliér: Stará cesta 17a, Praha 4 - Braník


tel: 244 46 20 90

gsm: 604 731 210, 604 384 512


email: arch@janhendrych.cz, jhodan@seznam.cz

# rozmístění svítidel

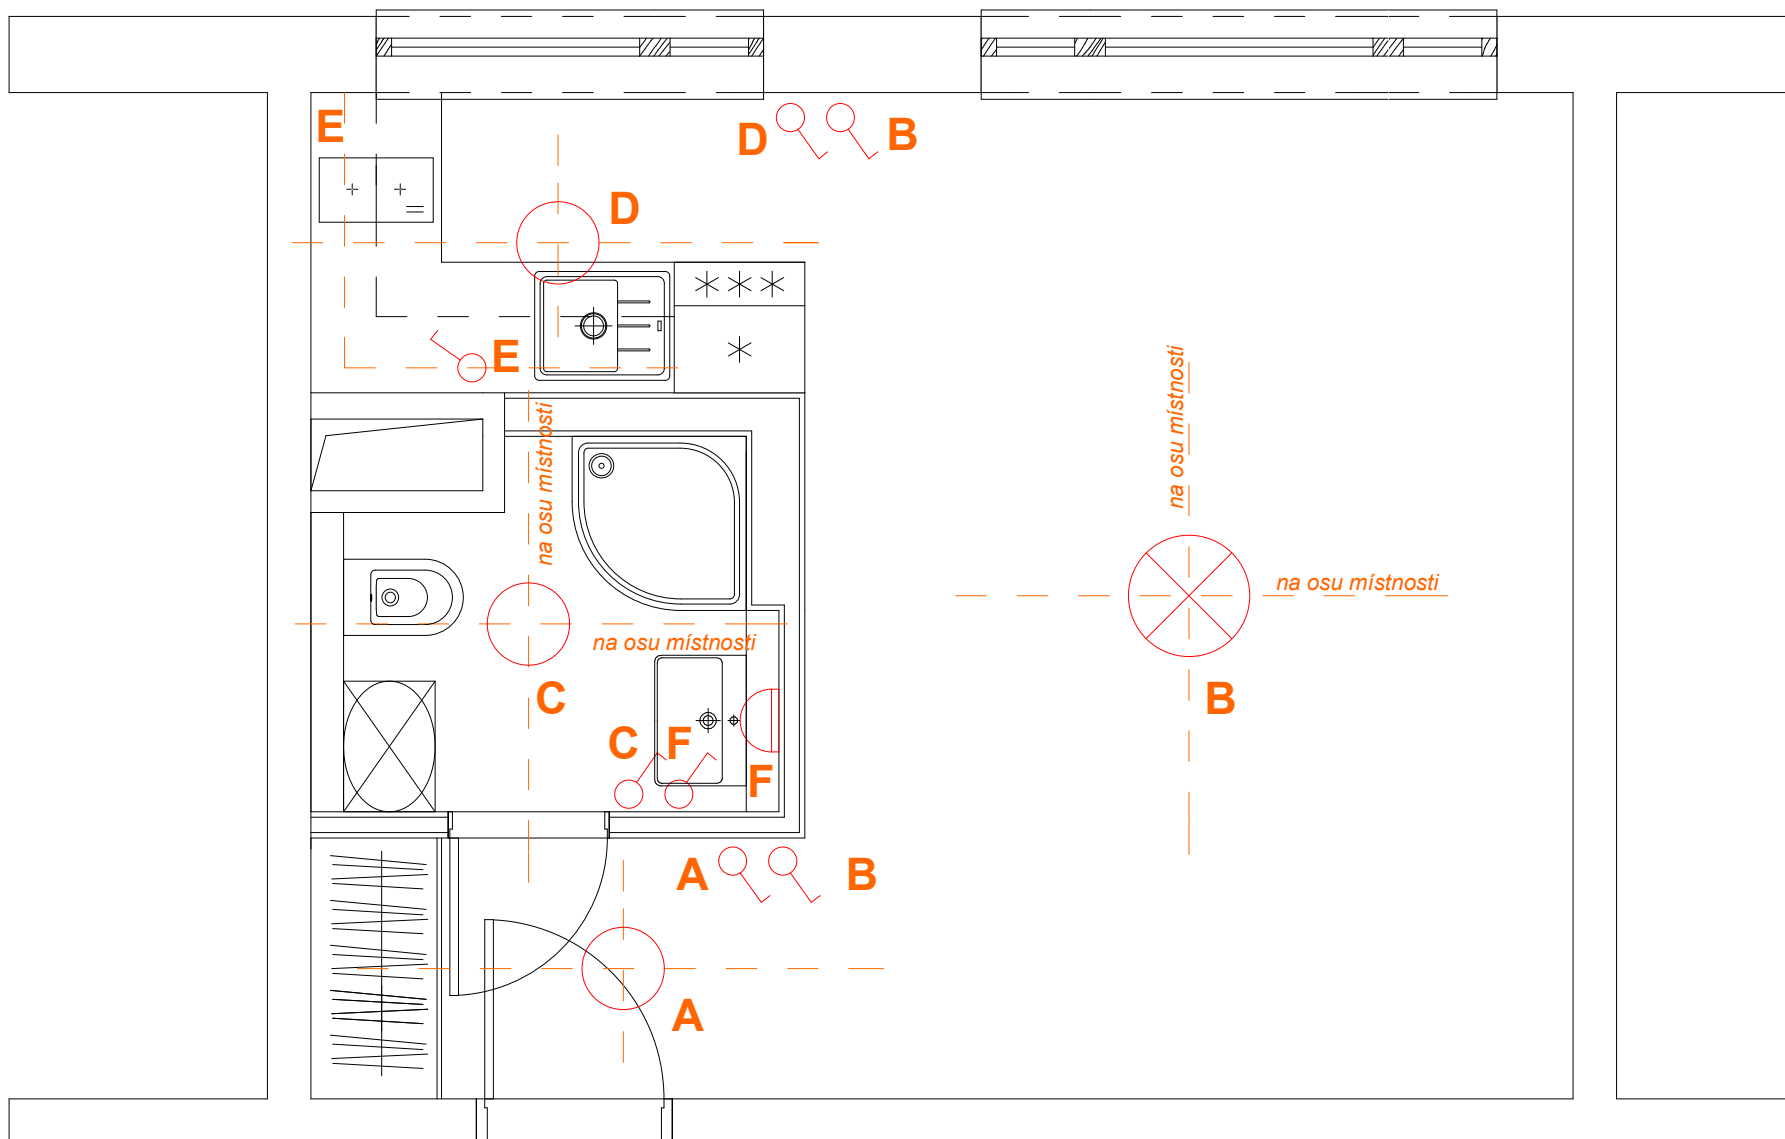


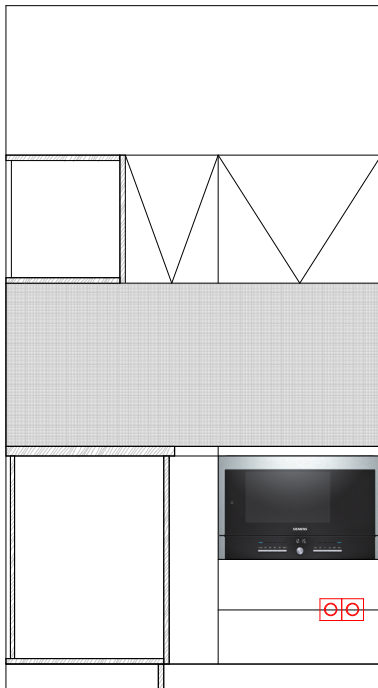






varná deska, trouba

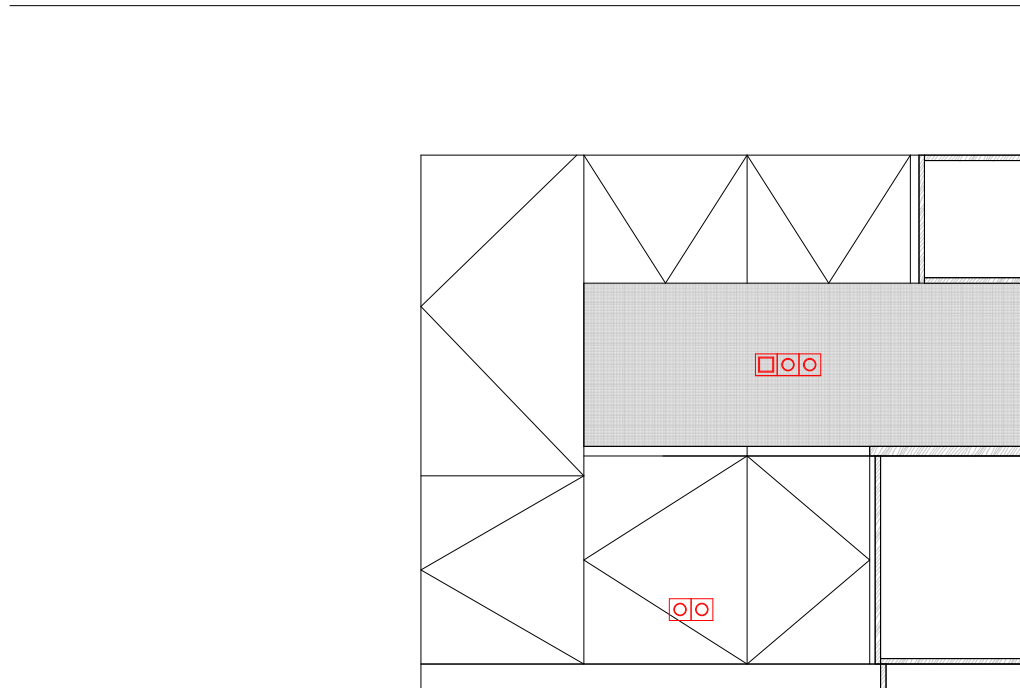

lednice Dřez, odpadkový koš skříňka s karuselem/myčka

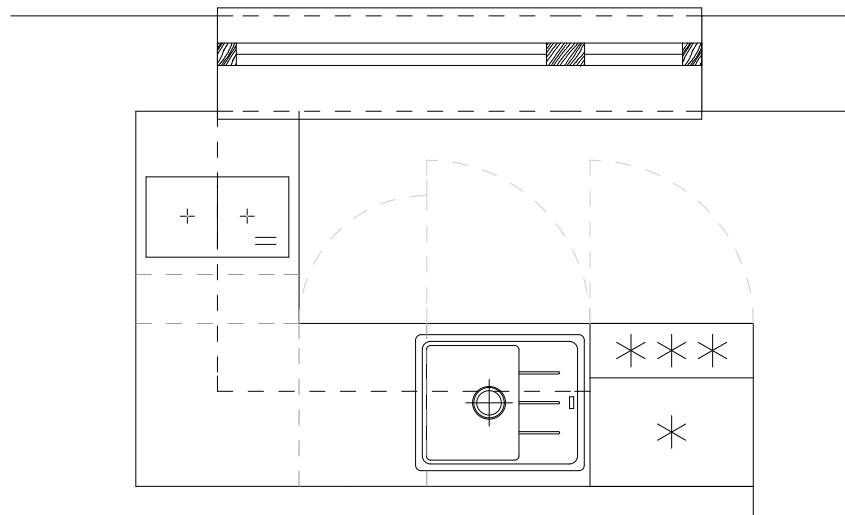

1 100

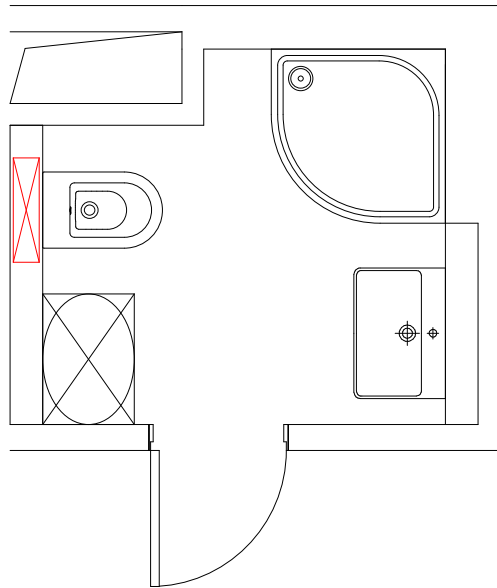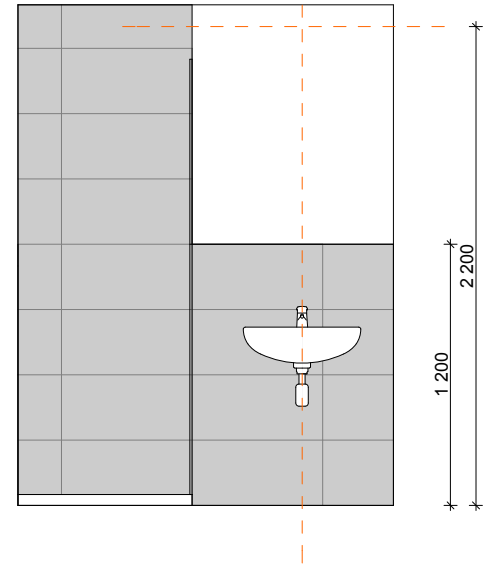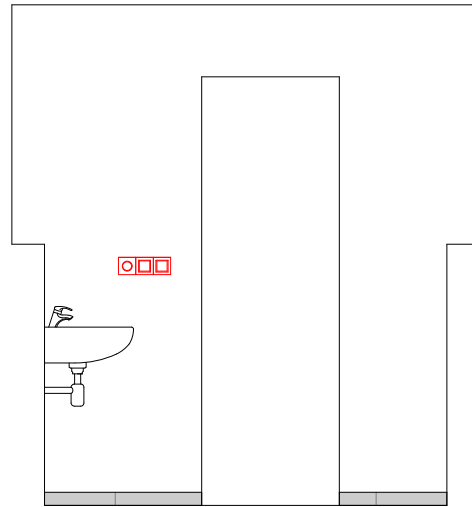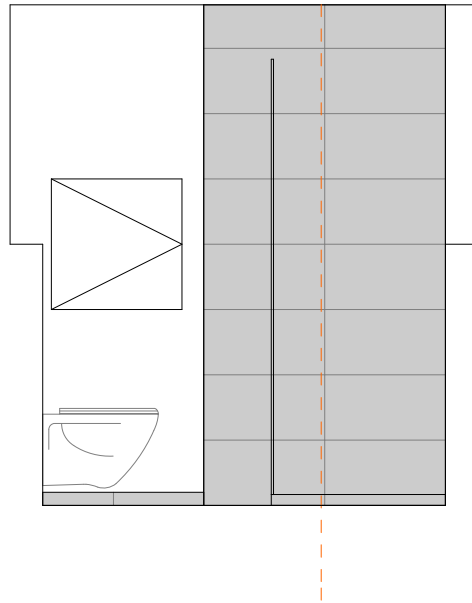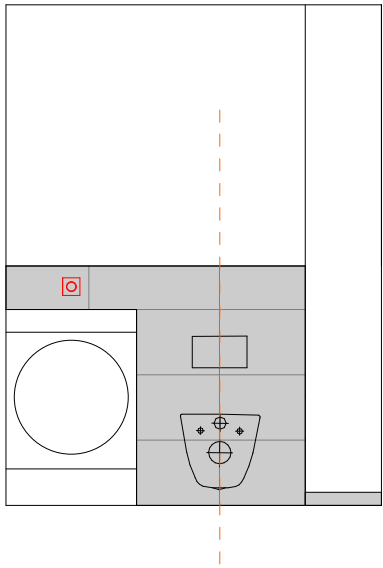

Rekonstrukce bytové jednotky Praha, Novodvorská

část:  
obsah výkresu: navrhovaný stav - koupelna

měřítko:  
datum: 03-2019

objednatel:

vypracovali:

Ing. Jan Hendrych, Ph.D.  
Ing. Jan Hodan

**Ing. Jan Hendrych, Ph.D., Ing. Jan Hodan**  
autorizovaní inženýři ČKAIT č. a. 0010689, 0010688  
ateliér: Stará cesta 17a, Praha 4 - Braník  
tel: 244 46 20 90  
gsm: 604 731 210, 604 384 512  
email: arch@janhendrych.cz, jhodan@seznam.cz