

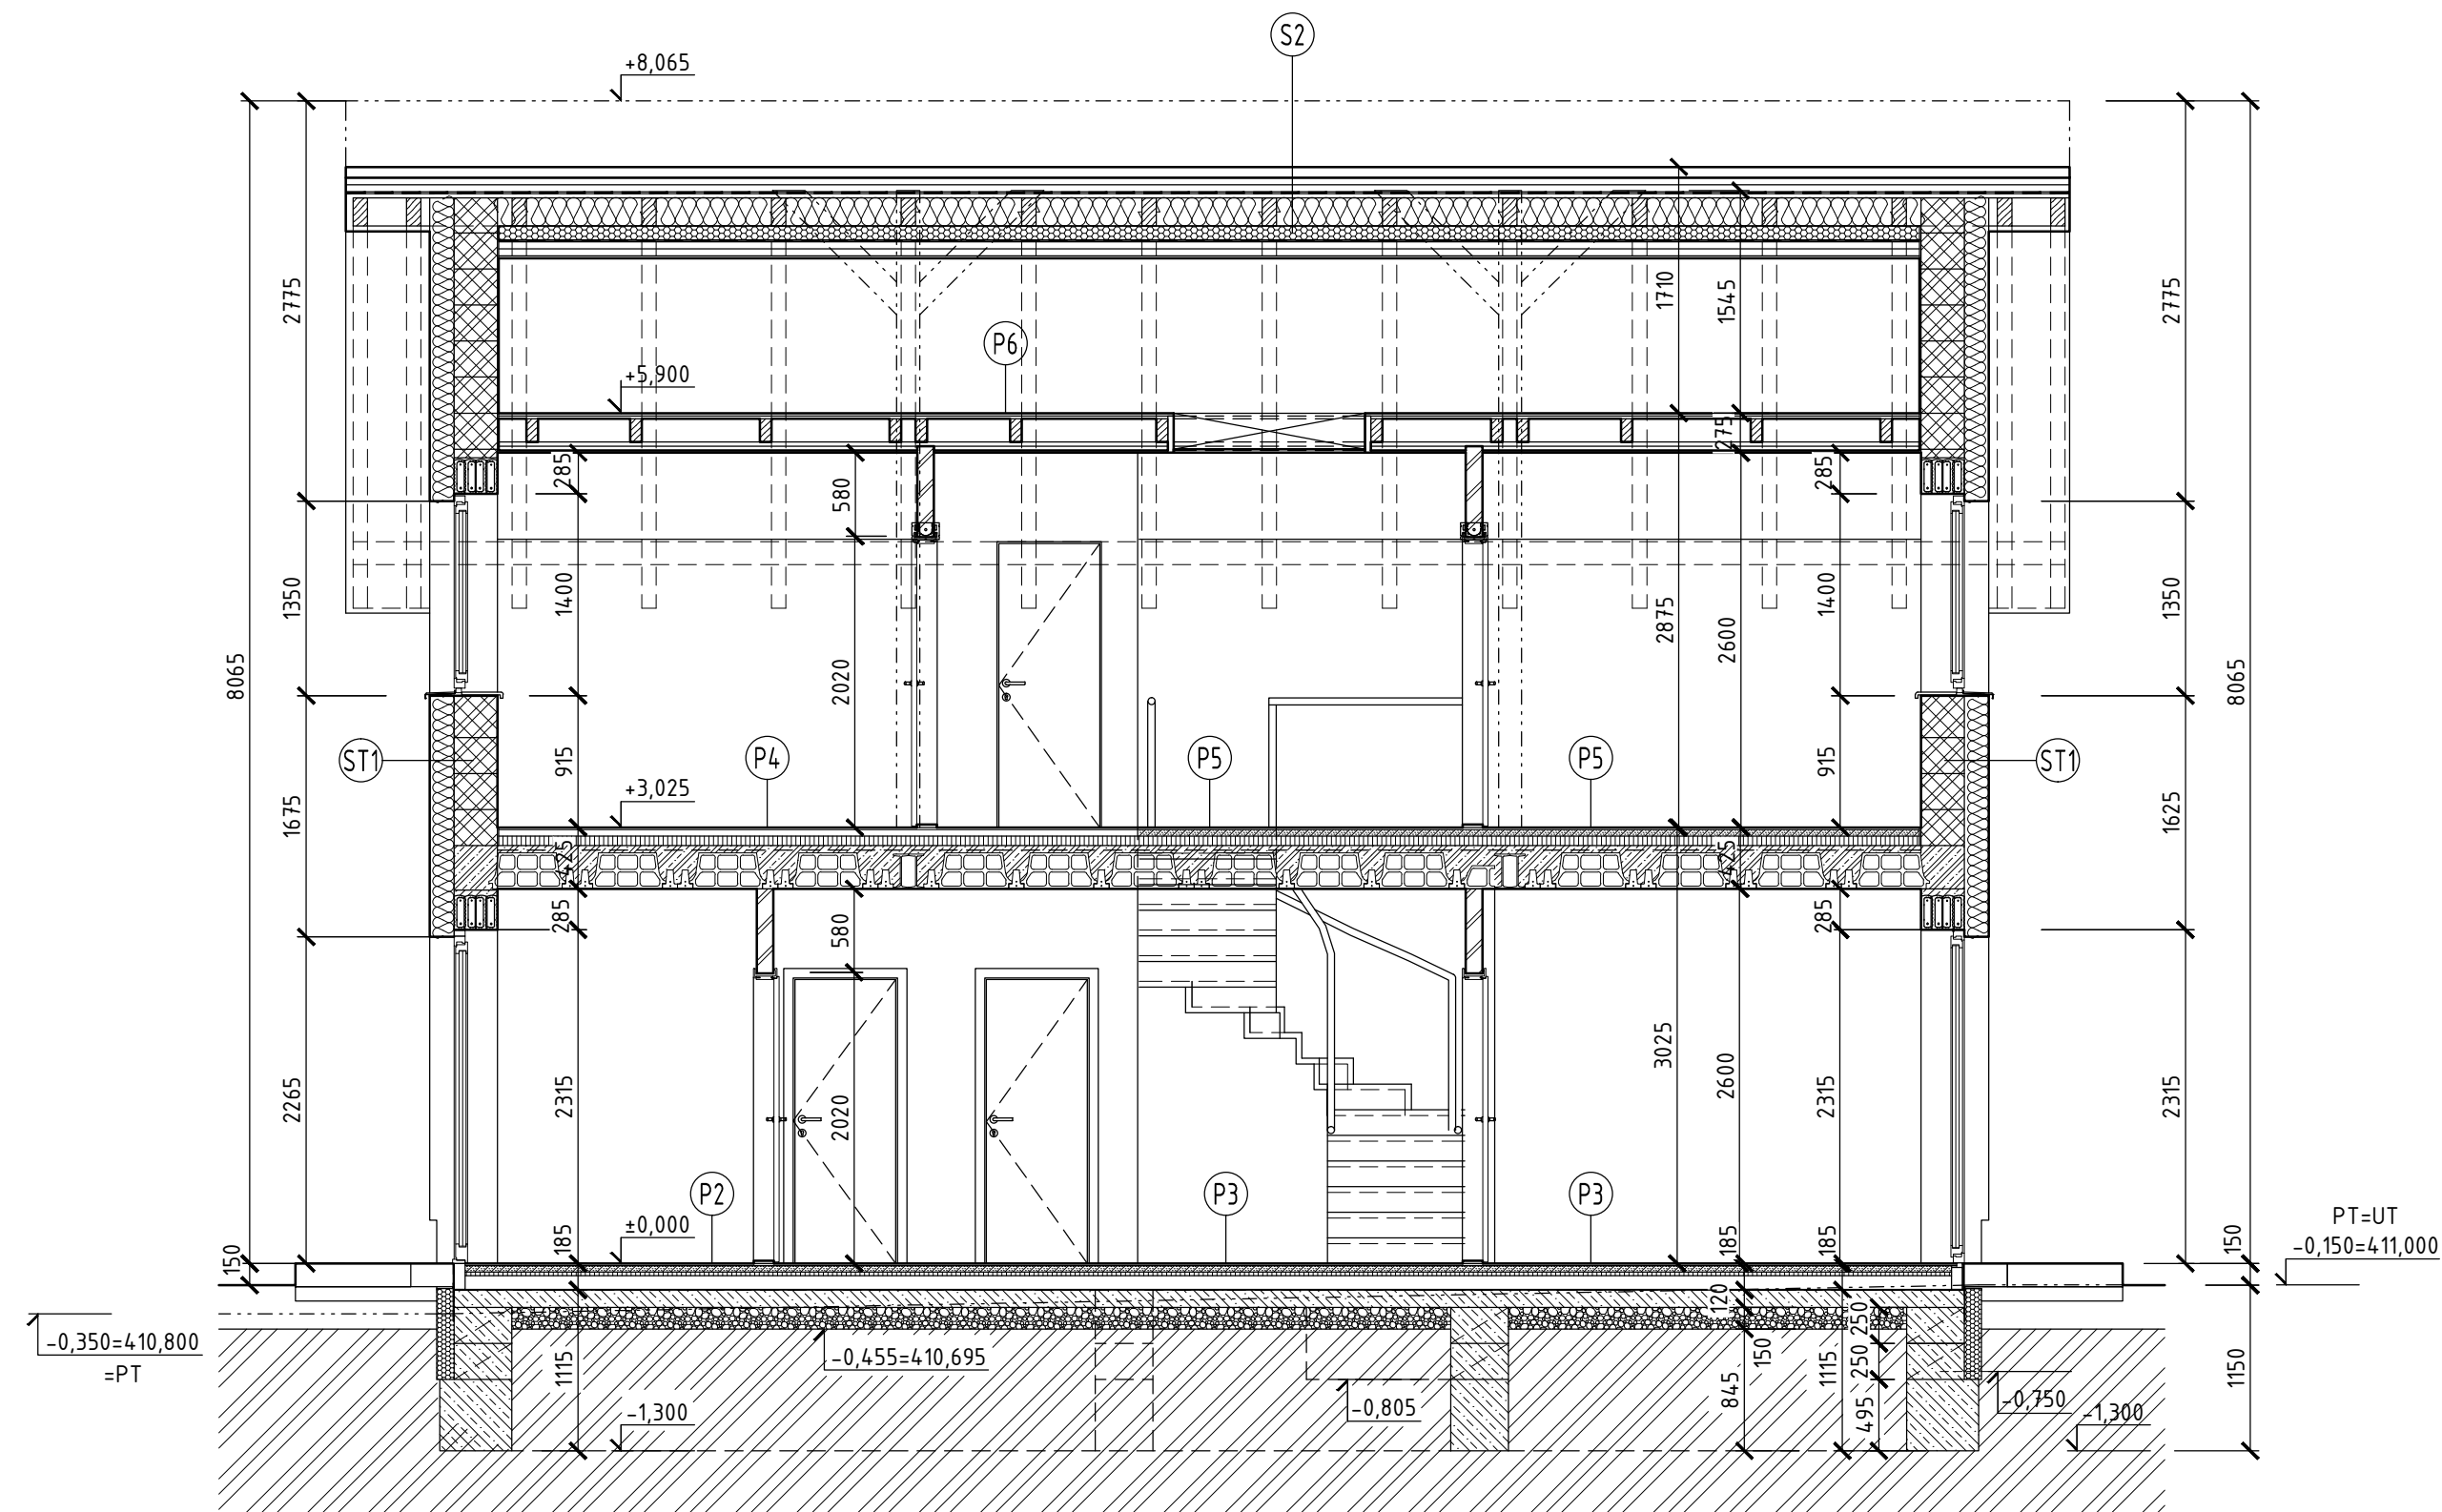


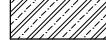

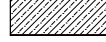


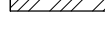


ŘEZ A-A

M. 1:50



LEGENDA MATERIÁLŮ

-  ŽELEZOBETON
-  PROSTÝ BETON
-  LITÝ ANHYDRITOVÝ POTĚR
-  TVÁRNICE POROTHERM 30, 24 PROFÍ DRYFIX P10 (24.7/300/24.9, 372/240/24.9)
-  TVÁRNICE LIAPOR KM 200 P12 (4.22/200/24.8)
-  PŘÍČKOVKY POROTHERM 11,5 AKU
-  TEPELNÁ IZOLACE
-  DŘEVĚNÉ KONSTRUKCE
-  HUTNĚNÝ PODSYP
-  ROSTLÝ TERÉN

| | | | |
|---------------------|---|--|---------------------------|
| investor/stavěbník | manželé Vonkovi Dehtinská 1342/3, 153 00 Praha 5 - Radotín | autorizoval | |
| hlavní projektant | Ing. arch. Luboš Egermajer Hekrova 820/3, 149 00 Praha 11 - Háje IČ: 61257907 | ČKA 2014-VP +420 602 858 223 egermajer@post.cz | |
| projektant části PD | Oldřich Vonka Dehtinská 1342/3, 153 00 Praha 5 - Radotín | +420 777 553 392 o.vonka@post.cz | |
| název akce | Novostavba rodinného domu na parcele p.č. 212/193, k.ú. Řitka; 745804 | | mřítko 1:50 |
| stupeň PD | Prováděcí dokumentace | | rozměr 594 x 420 |
| část PD | D Dokumentace objektů a technických a technologických zařízení | | datum 07.2018 |
| část PD | D.1.1 ARCHITEKTONICKO - STAVEBNÍ ŘEŠENÍ | | oznčení |
| obsah | ŘEZA-A | | paralelní výtisk D.1.1.bx |