# ŘEZ B-B
M. 1:50

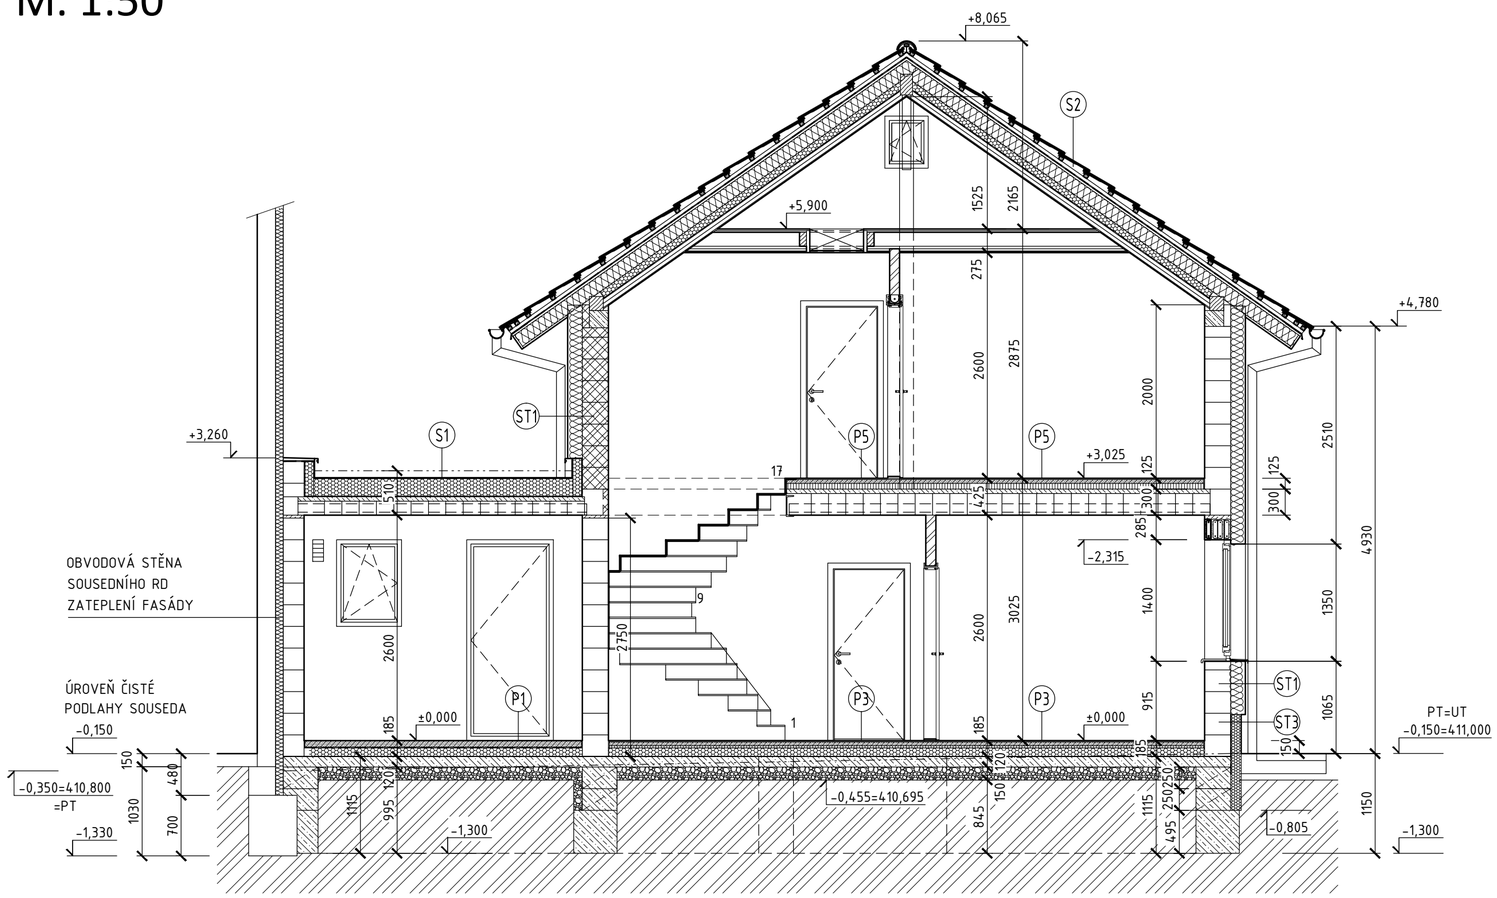


LEGENDA MATERIÁLŮ

- ŽELEZOBETON
- PROSTÝ BETON
- LITÝ ANHYDRITOVÝ POTĚR
- TVÁRNICE POROTHERM 30, 24 PROFI DRYFIX P10 (247/300/249, 372/240/249)
- TVÁRNICE LIAPOR KM 200 P12 (422/200/248)
- PŘÍČKOVKY POROTHERM 11,5 AKU
- TEPELNÁ IZOLACE
- DŘEVĚNÉ KONSTRUKCE
- HUTNĚNÝ PODSYP
- ROSTLÝ TERÉN

| | | | |
|---|---|---|---|
| investor / stavebník | manželé Vonkovi<br>Dehtínská 1342/3, 153 00 Praha 5 - Radotín | | autorizoval |
| hlavní projektant | Ing. arch. Luboš Egermajer<br>Hekrova 820/3, 149 00 Praha 11 - Háje<br>IČ: 61257907 | ČKA 2014-VP<br>+420 602 858 223<br>egermajer@post.cz | |
| projektant části PD | Oldřich Vonka<br>Dehtínská 1342/3, 153 00 Praha 5 - Radotín | +420 777 553 392<br>o.vonka@post.cz | |
| název akce | Novostavba rodinného domu<br>na parcele p.č. 212/193, k.ú. Řitka; 745804 | | měřítko 1:50 |
| stupeň PD | Prováděcí dokumentace | | rozměr 594 x 420 |
| | | | datum 07.2018 |
| oddíl PD | D Dokumentace objektů a technických a technologických zařízení | | označení / paré/číslo výtisku |
| část PD | D.1.1 ARCHITEKTONICKO - STAVEBNÍ ŘEŠENÍ | | |
| obsah | ŘEZ B-B | | D.1.1.bx |