RODINNÝ DŮM RD–20 PŮDORYS 1.NP 1:50

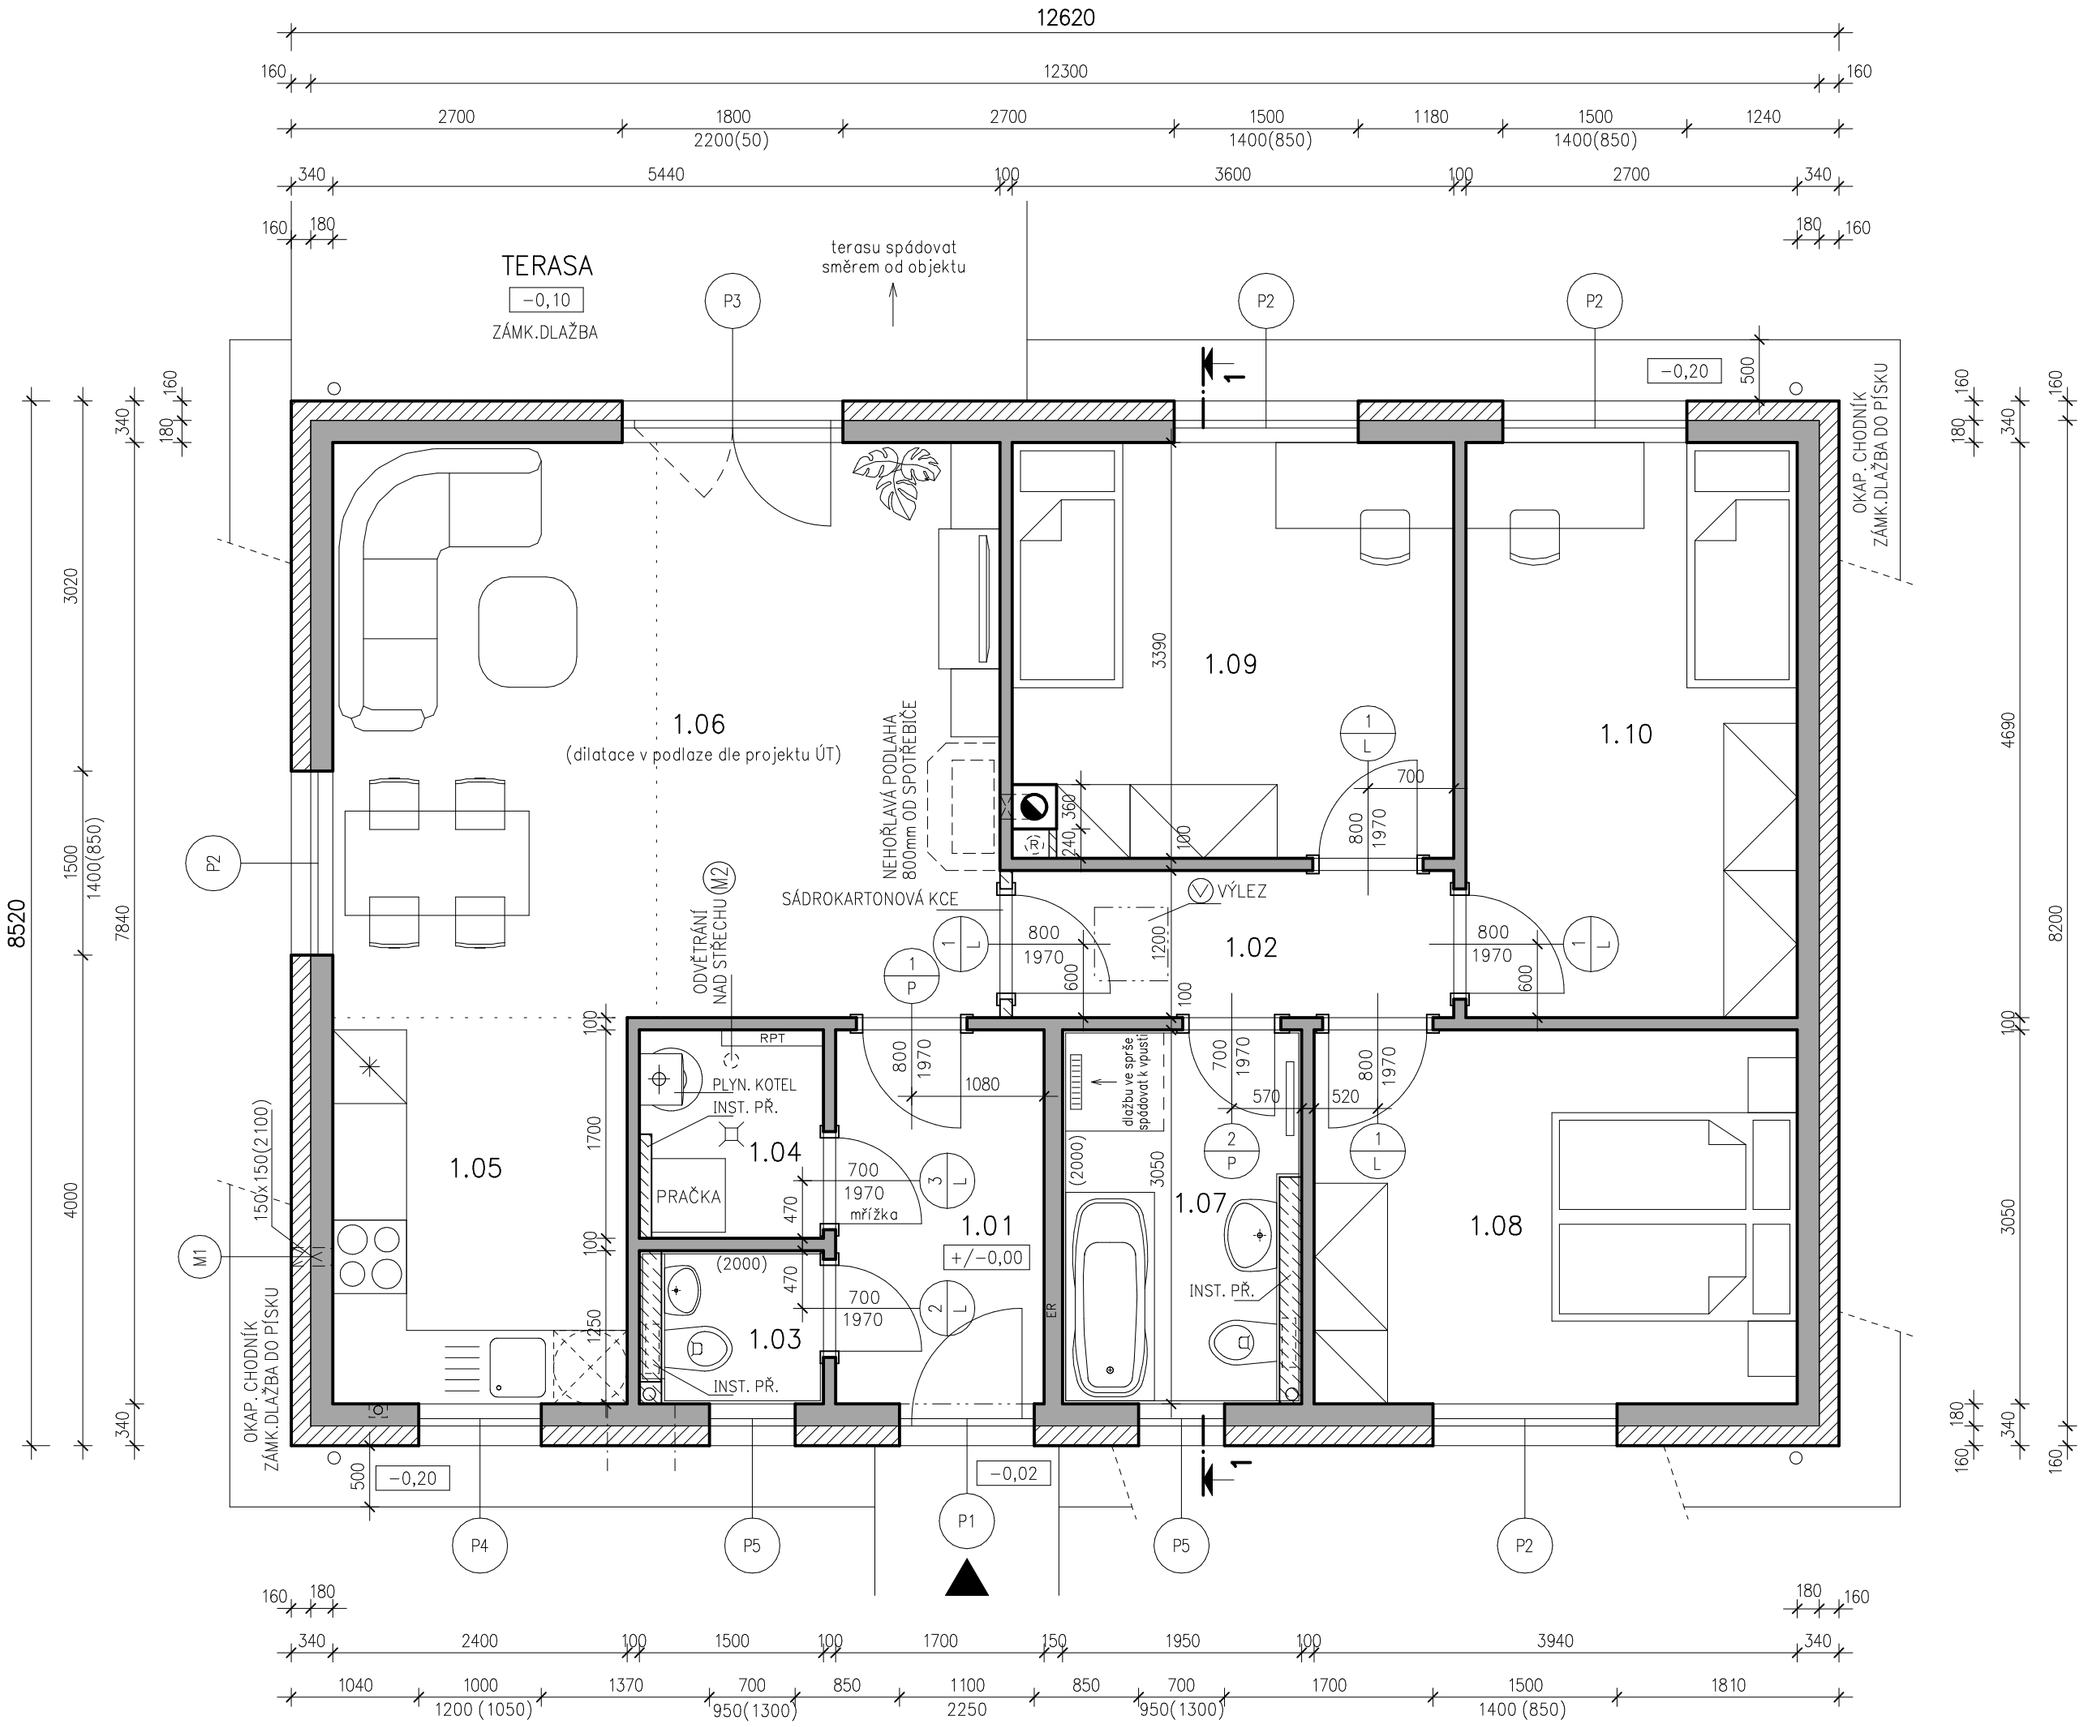

TABULKA MÍSTNOSTÍ

Č. M.	NÁZEV MÍSTNOSTÍ	[m²]	PODLAHA	STĚNY	STROP
1.01	ZÁDVEŘÍ	5.19 m²	KD+S	ŠO+M	SD+M
1.02	CHODBA	4.32 m²	KD+S (DPL)	ŠO+M	SD+M
1.03	WC	1.65 m²	KD	KO,ŠO+M	SD+M
1.04	TECHNICKÁ MÍSTNOST	2.46 m²	KD+S	ŠO+M	SD+M
1.05	KUCHYŇSKÝ KOUT	7.56 m²	KD+S (DPL)	ŠO+M,KL	SD+M
1.06	OBÝVACÍ POKOJ	25.51 m²	DPL	ŠO+M	SD+M
1.07	KOUPELNA	5.61 m²	KD	KO,ŠO+M	SD+M
1.08	LOŽNICE	12.02 m²	DPL	ŠO+M	SD+M
1.09	POKOJ 1	11.99 m²	DPL	ŠO+M	SD+M
1.10	POKOJ 2	12.66 m²	DPL	ŠO+M	SD+M

LEGENDA POVRCHŮ

KD – keramická dlažba do lep. tmelu
S – sokl z KD v. 0,1m
DPL – plovoucí dřevěná podlaha + podložka
PVC – PVC krytina

ŠO – štuková omítka
KO – keramický obklad (výška v m)
KL – keramický obklad za kuch. linkou (ve v.750–1500mm)
SD – sádrokarton. desky
M – malba

V MÍSTNOSTI 1.06 ZVÝŠIT ÚNOSNOST PODLAHY POD KRBEM (DLE KONKRÉTNÍHO TYPU)
POUŽÍT PODLAHOVÉ KRYTINY VHODNÉ PRO PODLAHOVÉ TOPENÍ
DILATACE V PODLAZE PROVÉST DLE JEDNOTLIVÝCH OKRUHŮ PODLAHOVÉHO TOPENÍ – VIZ PROJEKT ÚT

LEGENDA MATERIÁLŮ

– LIAPORBETON DÍLCE
– ZATEPLENÍ – POLYSTYREN
– ZATEPLENÍ – EXTRUDOVANÝ POLYSTYREN
– BETON C20/25 (B25) SE SÍTÍ
– ZHUTNĚNÝ ŠTĚRKOPÍSKOVÝ PODSYP
– SÁDROKARTONOVÉ KONSTRUKCE alt. POROBETON
Ⓡ – ODVĚTRÁNÍ PODLOŽÍ (RADON) SVISLÉ POTRUBÍ (DN 150) (NUTNO UPŘESNIT PŘI NÁVRHU PROTIRADONOVÝCH OPATŘENÍ V RÁMCI PROJEKTU OSAZENÍ DOMU NA POZEMEK)

POZNÁMKA: HASÍCÍ PŘÍSTROJ A POŽÁRNÍ HLÁSIČ UMÍSTIT DLE PROJEKTU POŽÁRNĚ BEZPEČNOSTNÍHO ŘEŠENÍ.

DŮM JEDNÍM TAHEM	ING. ŽEMLIČKA PAVEL PROJEKTOVÁ ČINNOST VE VÝSTAVBĚ POD KŘÍŽKEM 1388, 36301 OSTROV telefon: (+420) 607 717 155 e-mail: i.zemlicka@seznam.cz IČO: 44668708
Vypracoval: Ing. Žemlička Pavel	
Kraj: Ústecký / Obec: Jirkov	
Stavebník: Jiří Votrubec Pod přivaděčem 1312, Jirkov, 431 11	Formát: 5 A4 Datum: 01/2019
Akce: RODINNÝ DŮM RD–20 NOTOS stavba na ppč. 4708/23, k.ú. Jirkov D.1.1 Architektonicko–stavební řešení	Účel: TYPOVÝ PROJEKT Číslo zak.: 7170/430 Měřítko: 1:50
D.1.1.3 PŮDORYS 1.NP	Arch. číslo: 7170/430/RD–20/S–03