RODINNÝ DŮM RD–20 VZOROVÝ ŘEZ 1:50

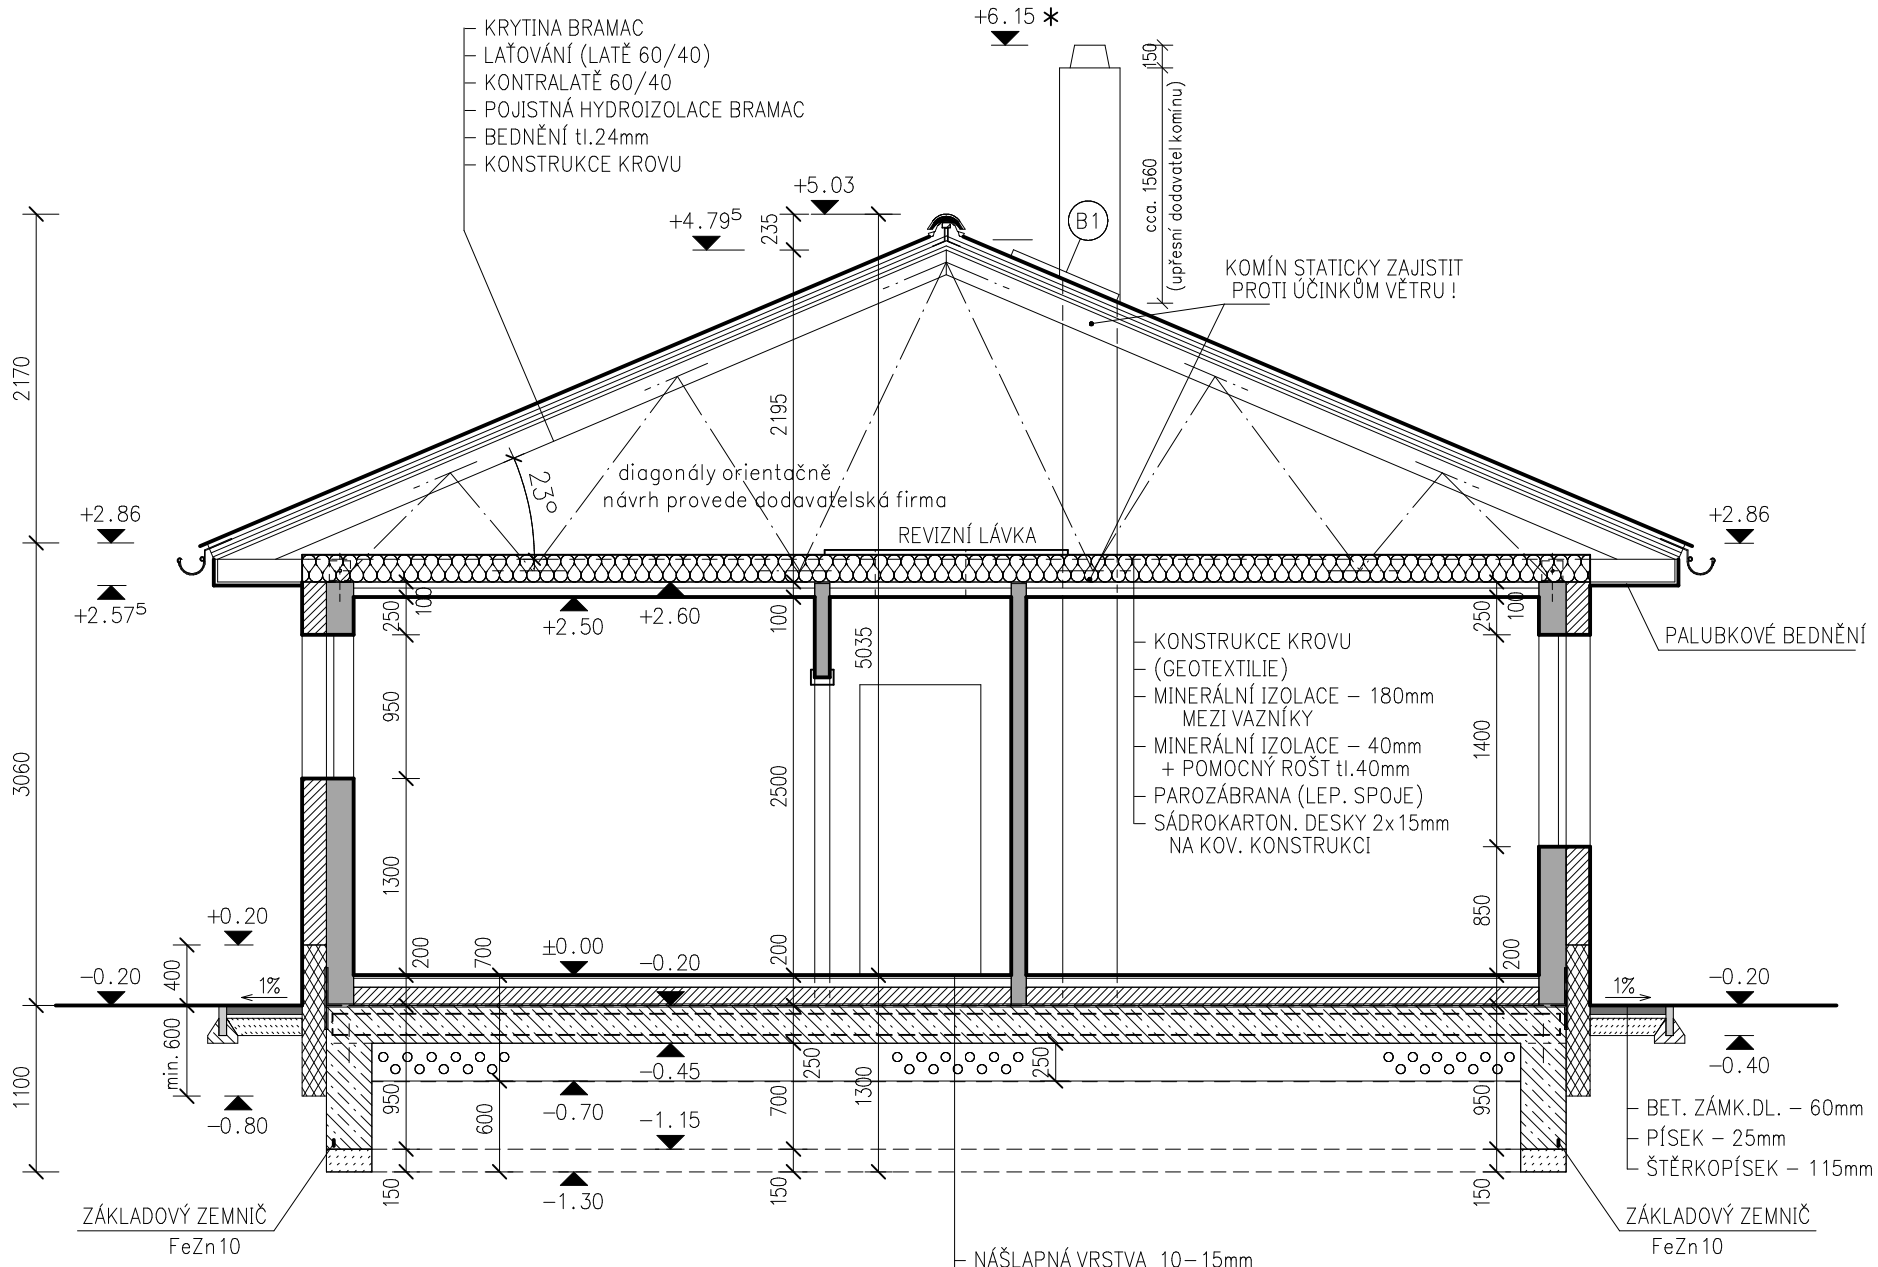

* POZNÁMKA – VÝŠKU KOMÍNU UPŘESNIT DLE KONKRÉTNÍHO TYPU SPOTŘEBIČE A DLE ÚČINNÉ VÝŠKY KOMÍNU S OHLEDEM NA VÝŠKU ZAÚSTĚNÍ SPOTŘEBIČE.

POZNÁMKA – VAZNÍKY OSADIT NA OBVODOVÉ STĚNY POMOCÍ DŘEVĚNÉHO PROFILU (POZEDNICE).

LEGENDA MATERIÁLŮ

- – LIAPORBETON DÍLCE
- – ZATEPLENÍ – POLYSTYREN
- – ZATEPLENÍ – EXTRUDOVANÝ POLYSTYREN
- – ZATEPLENÍ – MINERÁLNÍ IZOLACE
- – BETON C20/25 (B25) SE SÍTÍ
- – ZHUTNĚNÝ ŠTĚRKOPÍSKOVÝ PODSYP
- – ZHUTNĚNÝ ZÁSYP LIAPOR 8–16mm
- – SÁDROKARTONOVÉ KONSTRUKCE alt. POROBETON

ZÁKLADY UPRAVIT DLE KONKRÉTNÍHO POZEMKU
DOPLNIT PROTIRADONOVÁ OPATŘENÍ VČ. ODVĚTRÁNÍ PODLOŽÍ DLE RAD. INDEXU POZEMKU V RÁMCI PROJEKTU OSAZENÍ DOMU (ZAJISTÍ STAVEBNÍK)

POZNÁMKA: CELK. TLOUŠŤKA TEPELNÉ IZOLACE V PODLAZE V 1.NP (VČ. SYSTÉMOVÉ DESKY) JE 120mm.
CELK. TLOUŠŤKA SKLADBY PODLAHY JE 200 mm

POZNÁMKA: V MÍSTNOSTECH S PODLAHOVÝM TOPENÍM VE SKLADBĚ POUŽÍT SYSTEMOVOU DESKU A DODRŽET MINIMÁLNÍ PŘEDEPSANOU TL. BETONU (ANHYDRITU) NAD ROZVODY.
DILATACE V PODLAZE PROVÉST DLE JEDNOTLIVÝCH OKRUHŮ PODLAHOVÉHO TOPENÍ (VIZ PROJEKT ÚT)

DŮM JEDNÍM TAHEM

Vypracoval: Ing. Žemlička Pavel	
Kraj: Ústecký	Obec: Jirkov
Stavebník: Jiří Votrubec Pod přivaděčem 1312, Jirkov, 431 11	
Akce: RODINNÝ DŮM RD–20 NOTOS stavba na ppč. 4708/23, k.ú. Jirkov D.1.1 Architektonicko–stavební řešení	
D.1.1.6 VZOROVÝ ŘEZ	

ING. ŽEMLIČKA PAVEL
PROJEKTOVÁ ČINNOST VE VÝSTAVBĚ
POD KŘÍŽKEM 1388, 36301 OSTROV
telefon: (+420) 607 717 155
e–mail: i.zemlicka@seznam.cz
IČO: 44668708

Formát:	2 A4
Datum:	01/2019
Účel:	TYPOVÝ PROJEKT
Číslo zak.:	7170/430
Měřítko:	1:50
Arch. číslo:	7170/430/RD–20/S–06