


PŮDORYS:

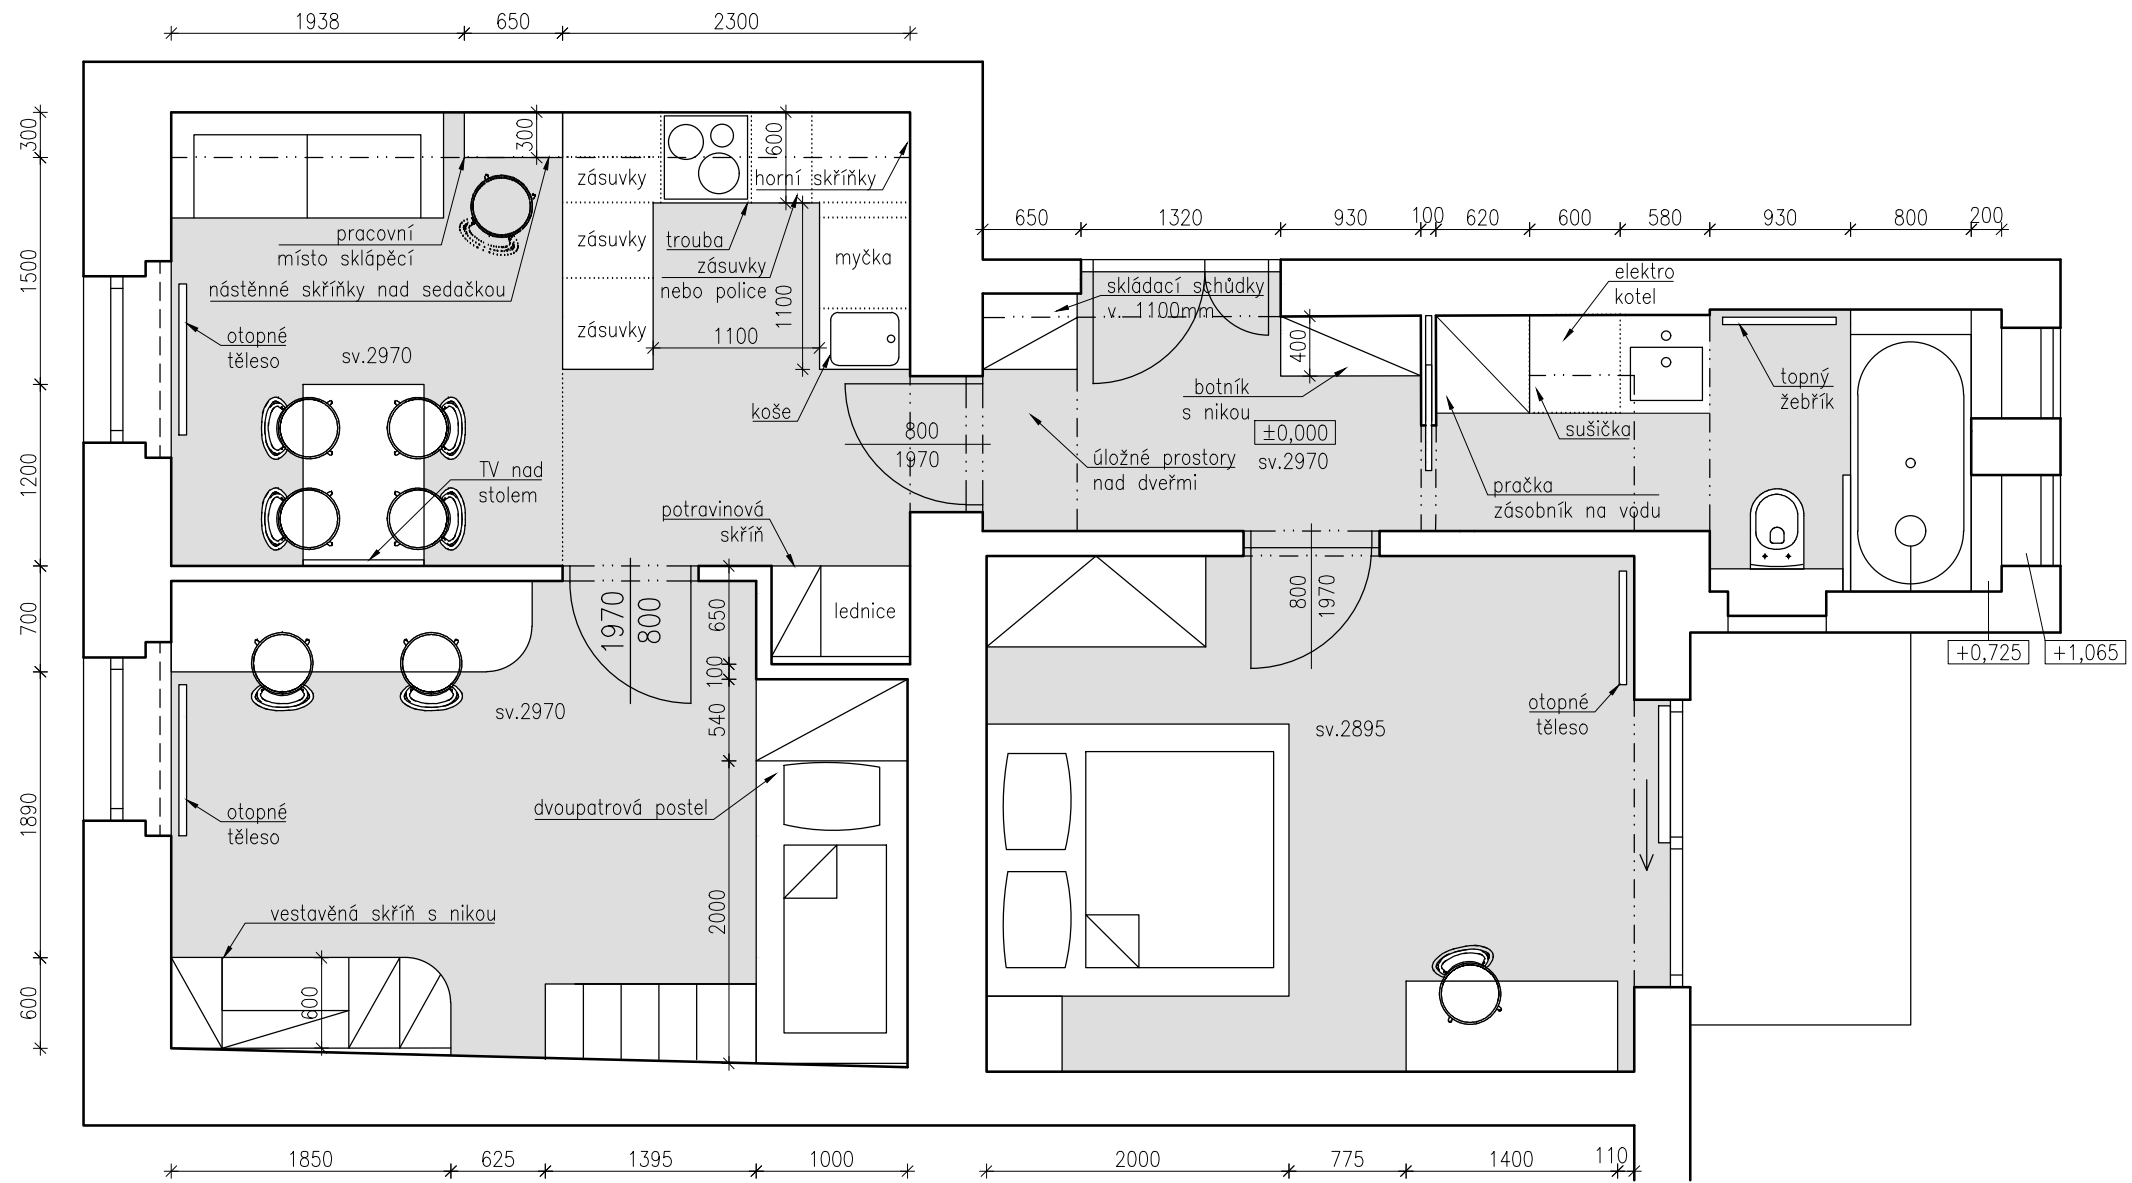

AUTOR	VYPRACOVAL	KONTROLOVAL	ODPOVĚDNÝ PROJEKTANT	<p>Ing. Petr Gertnerova 5 Praha 7, 17000 – Letná E-MAIL: INFO@05STUDIO.CZ TELEFON: +420 602 781 098</p>	
MgA PAVEL NOVÝ	FILIP TÓTH	-	-		
MgA VÍT SVOBODA	Ing arch JITKA MÁCOVÁ	-	-		
INVESTOR:	jméno				
MÍSTO STAVBY:	adresa			DATUM:	02_2019
PARCELNÍ ČÍSLO:	-			KATASTRÁLNÍ ÚZEMÍ:	-
NÁZEV AKCE:	REKONSTRUKCE BYTU			ZAKÁZKA	
OBSAH:	FINALNÍ ROZVŽENÍ			KÓTOVÁNO	mm
				FORMÁT	2x44
				STUPĚŇ PROJEKTU	ARCH. STUDIE
PARÉ:	MĚŘITKO:	ČÍSLO VÝKRESU:			
	1:50	7.			

PRACOVNÍ VERZE