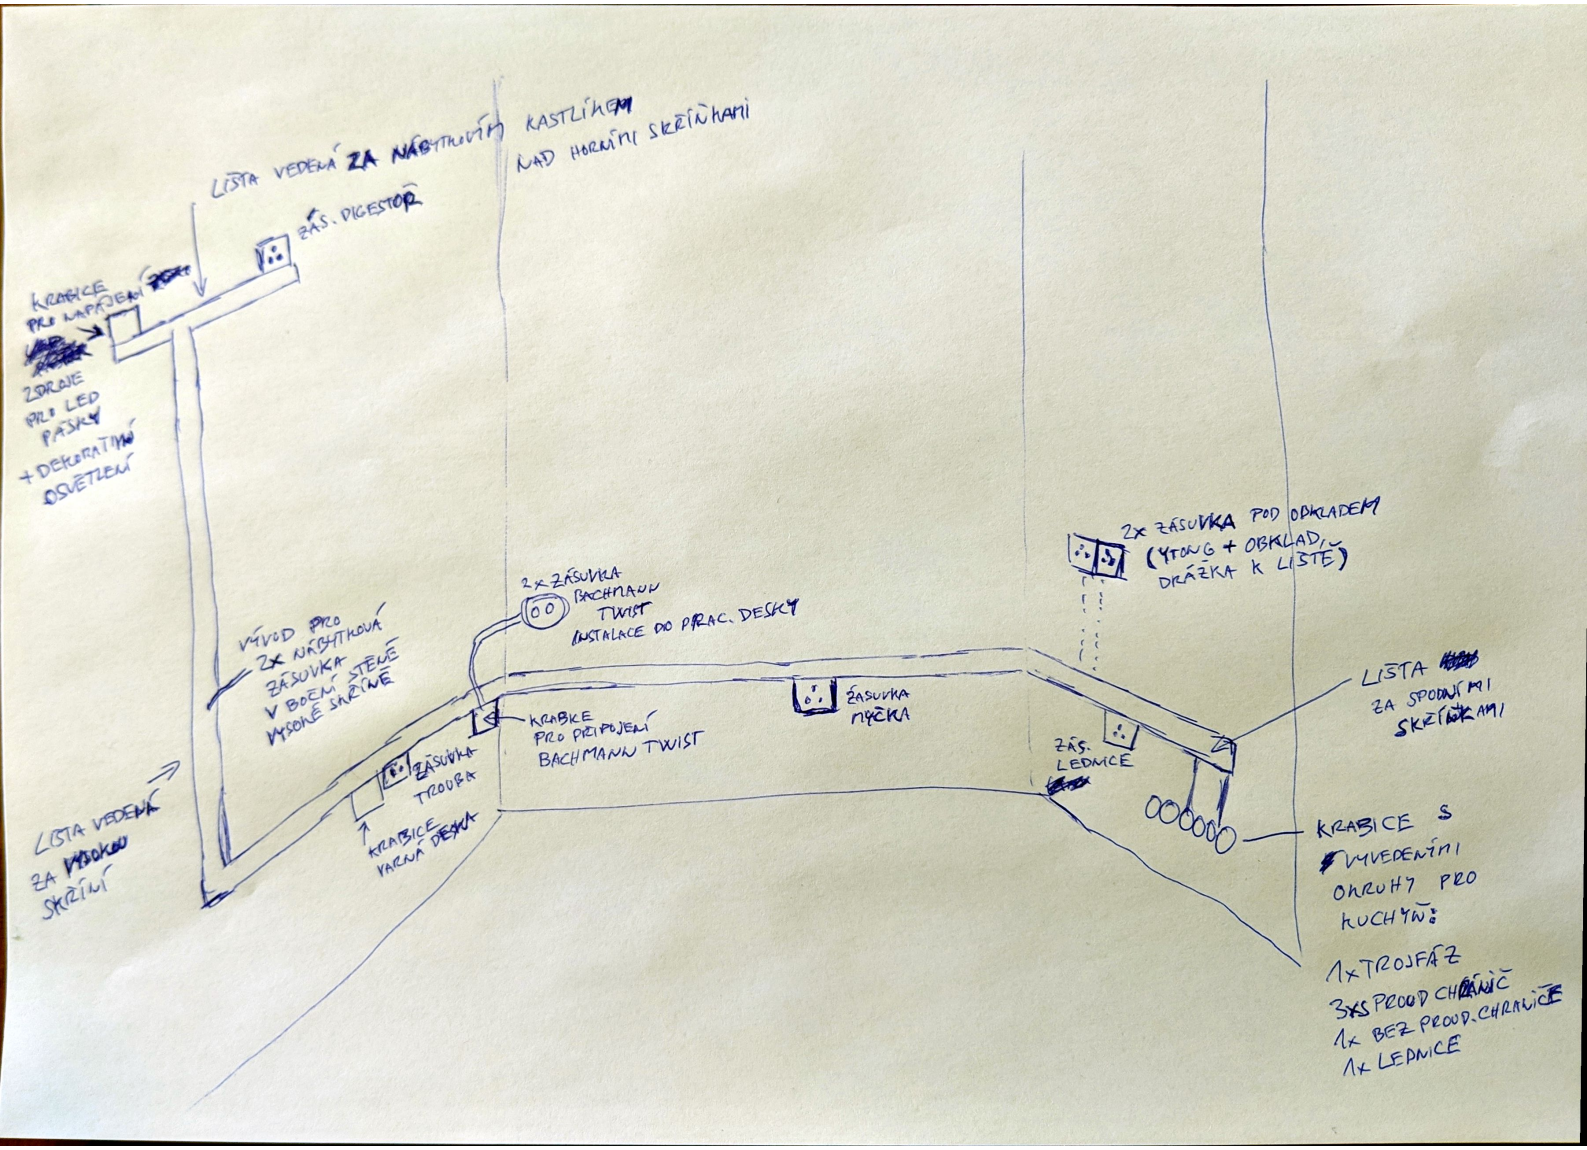
LIŠTA VEDENÁ ZA NÁBYTKOVÝM KASTLÍKEM NAD HORNÍMI SKŘÍŇKAMI
ZÁS. DIGESTOŘ
KRABICE PRO NAPÁJENÍ ZDROJE PRO LED PÁSKY + DEKORATIVNÍ OSVĚTLENÍ
2x ZÁSUVKA POD OBKLADEM (YTONG + OBKLAD, DRÁŽKA K LIŠTĚ)
2x ZÁSUVKA BACHMANN TWIST INSTALACE DO PRAC. DESKY
VÝVOD PRO 2x NÁBYTKOVÁ ZÁSUVKA V BOČNÍ STĚNĚ VYSOKÉ SKŘÍŇKY
ZÁSUVKA TROUBA
KRABICE PRO PŘIPOJENÍ BACHMANN TWIST
ZÁSUVKA MYČKA
ZÁS. LEDNICE
LIŠTA ZA SPODNÍMI SKŘÍŇKAMI
LIŠTA VEDENÁ ZA VYSOKOU SKŘÍŇ
KRABICE VARNÁ DESKA
KRABICE S VYVEDENÍMI OKRUHŮ PRO KUCHYŇ:
1x TROJFÁZ
3x5 PROUD CHRÁNIČ
1x BEZ PROUD. CHRÁNIČE
1x LEDNICE