


POHLED - NIKY

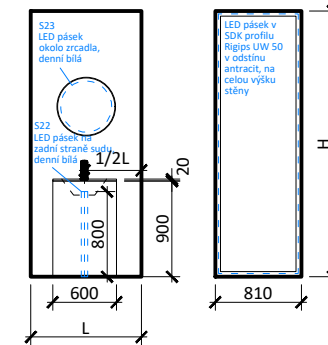


LEGENDA

- Asijské lampiony
- Nástrovní svítidlo
- LED zářivky nad bary

výška zásuvek závisí na typu neonových dekorací - konzultovat s klientkou.

zásuvka pro LED svítící stěnu z plexiskla - konzultovat s klientkou.

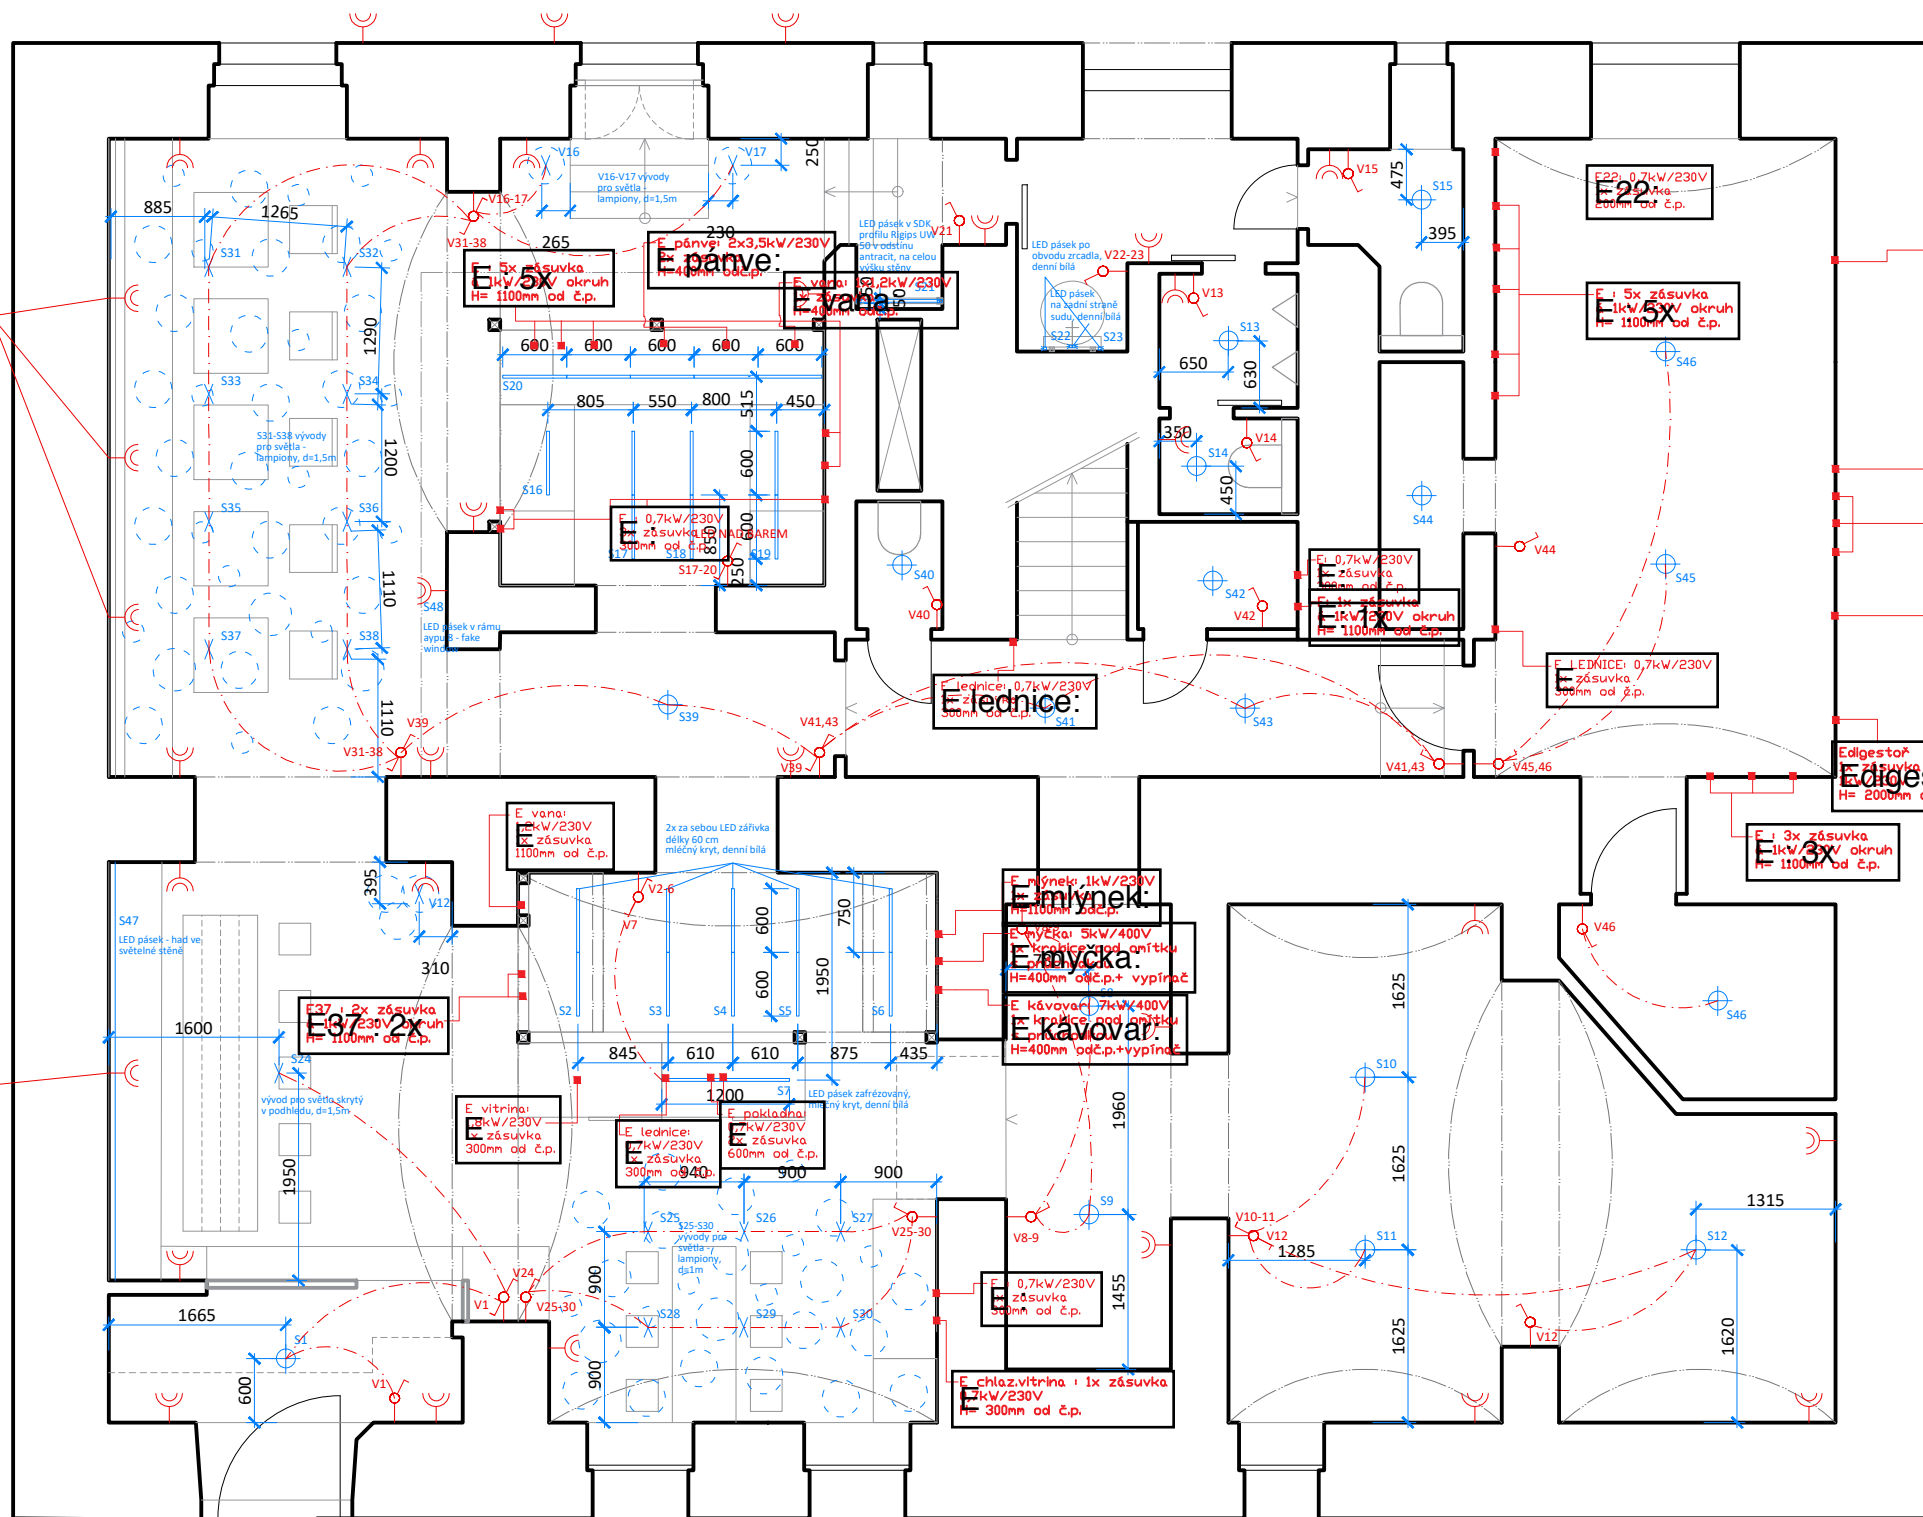

VERZE VČETNĚ GASTRO ELEKTROSPOTŘEBIČŮ  
 TENTO VÝKRES NESLOUŽÍ JAKO VÝROBNÍ VÝKRES - ROZMĚRY POUZE ORIENTAČNÍ, NUTNO UVĚŘIT MĚŘENÍM NA STAVBĚ!