


Plán koupelna 1.02

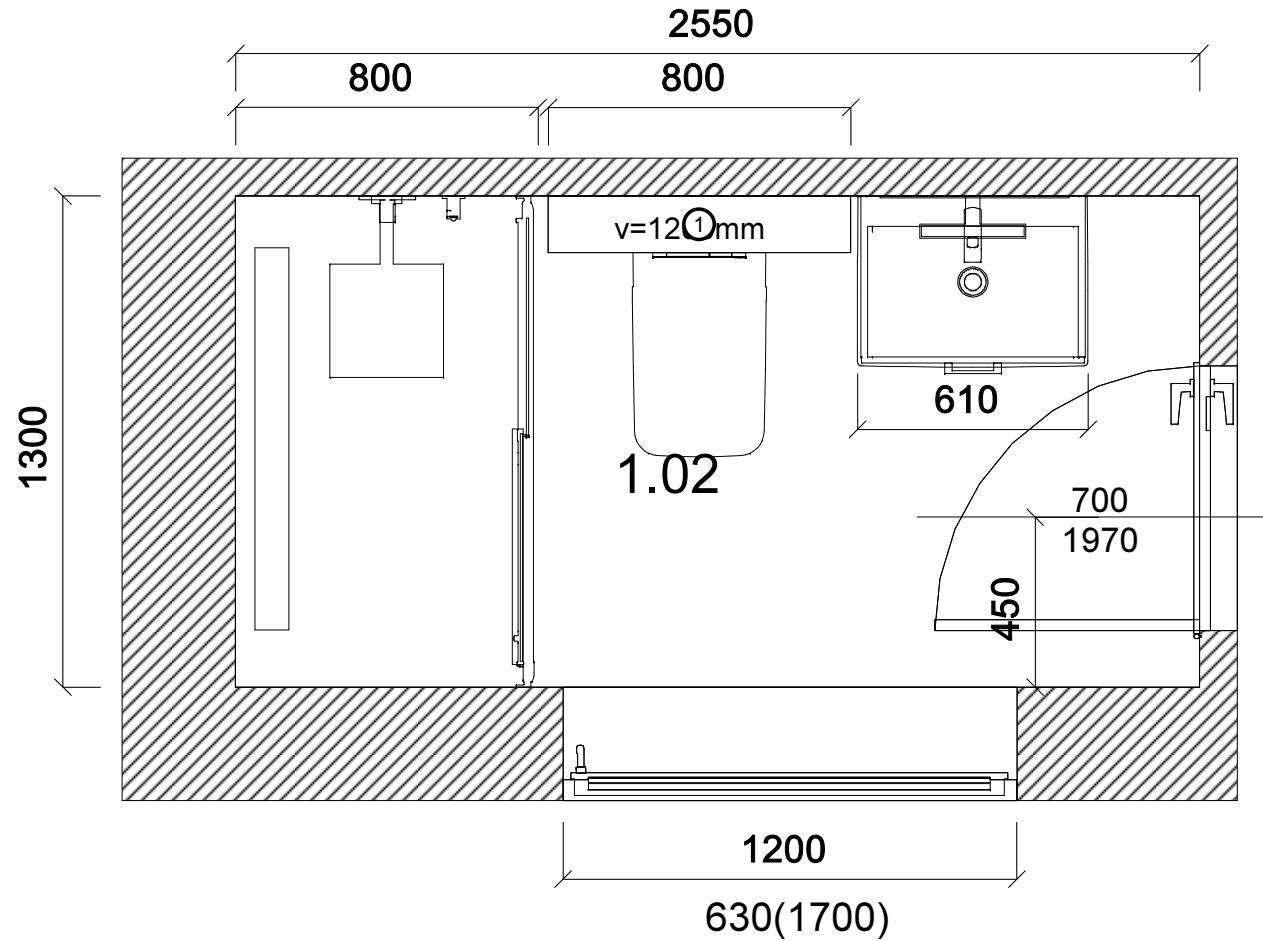

Projekt pro: Monika Staňková

Zpracoval: Hoffmann


Název: koupelna 1.02


Datum: 28. 5. 2019

Měřítko 1 : 20

Strana 1

Dlaždice na podlaze koupelna 1.02

-  6702031 0 HB
- Dlažba Medio Miele 17,5x60 cm
- 1 RETT 600x175 mm

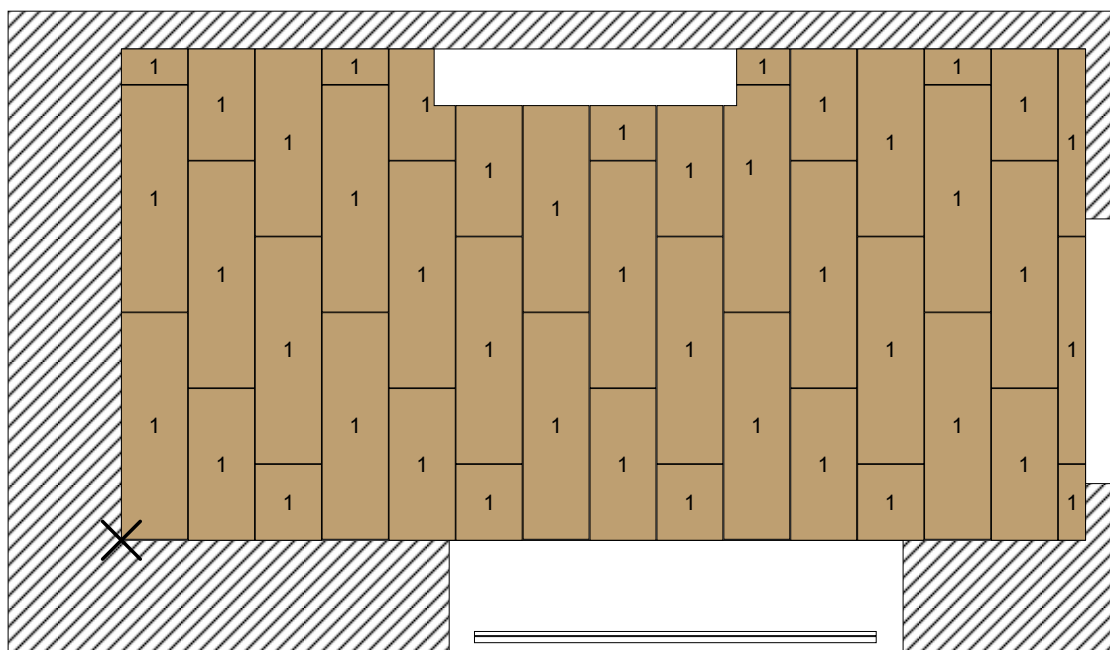

Projekt pro: Monika Staňková

Zpracoval: Hoffmann

Název: koupelna 1.02


Datum: 28. 5. 2019

Měřítko 1 : 20

Strana 2

Obložení Stěna 1

6702031 0 HB
Dlažba Medio Miele 17,5x60 cm
1 RETT 600x175 mm

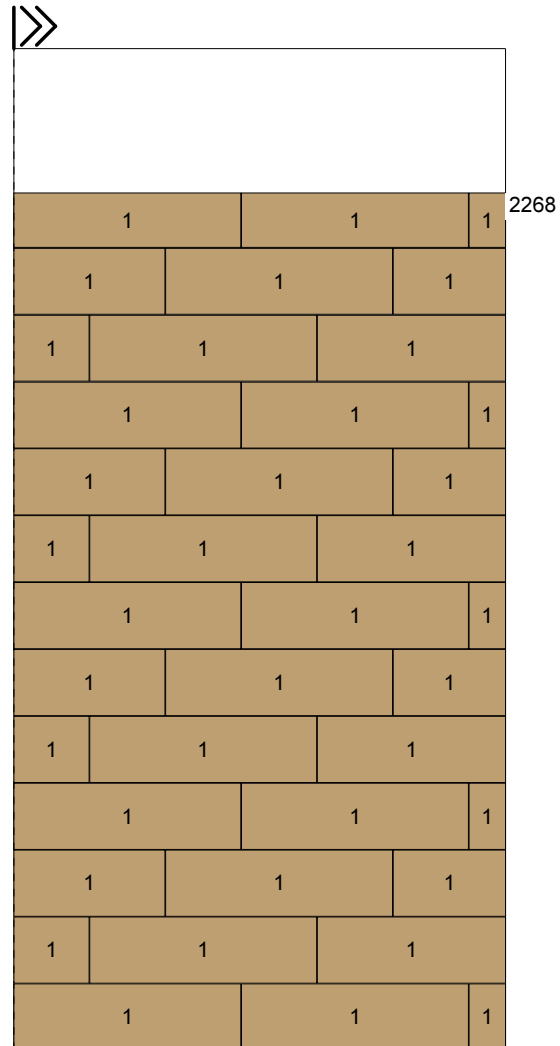

Projekt pro: Monika Staňková

Zpracoval: Hoffmann


Název: koupelna 1.02

Datum: 28. 5. 2019


Měřítko 1 : 20

Strana 3

Obložení Stěna 2

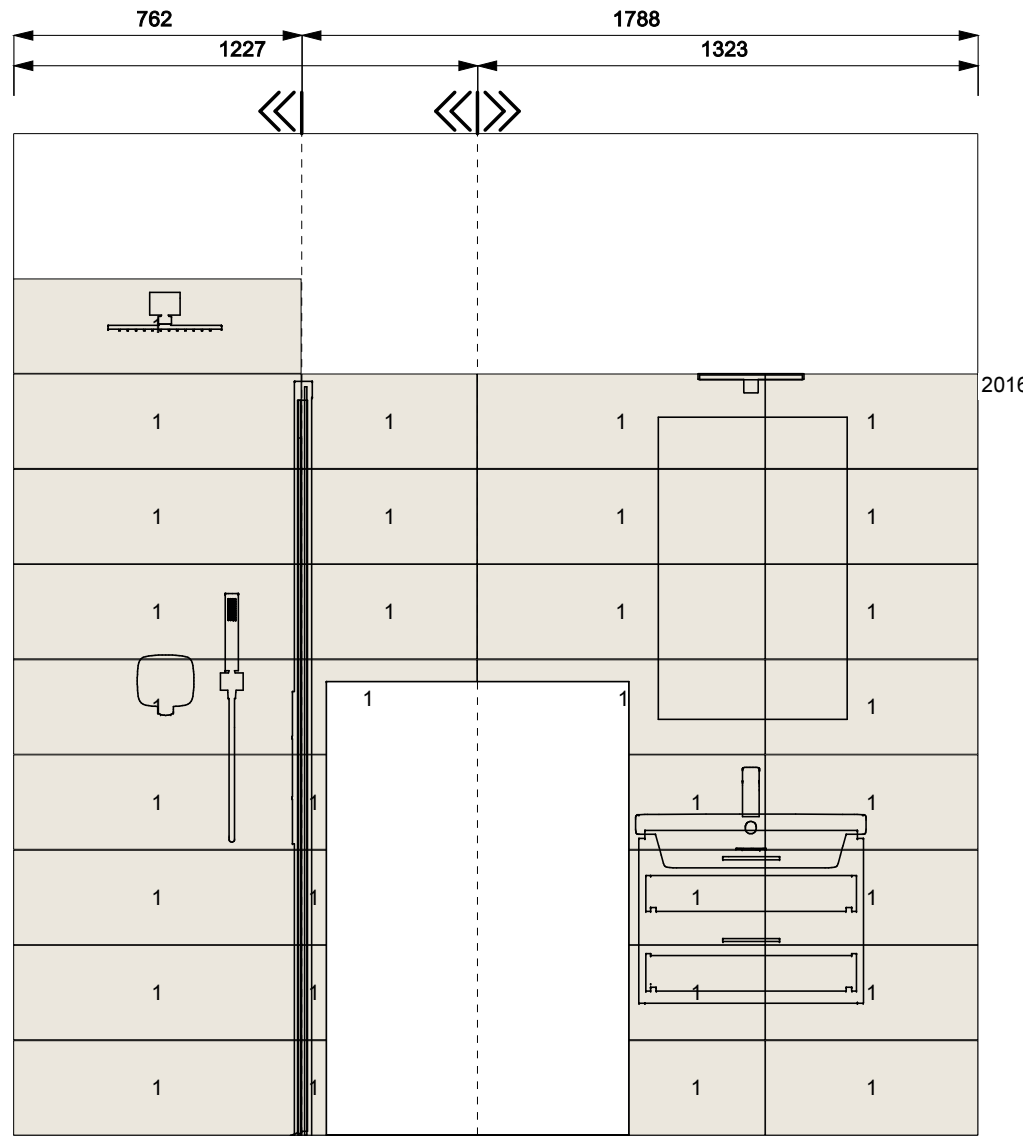

- 10039225 0 HB
- Obklad OUTFIT ICE 25X76cm KT=1,14m²
- 1 RETT 760x250 Spára: 2 mm

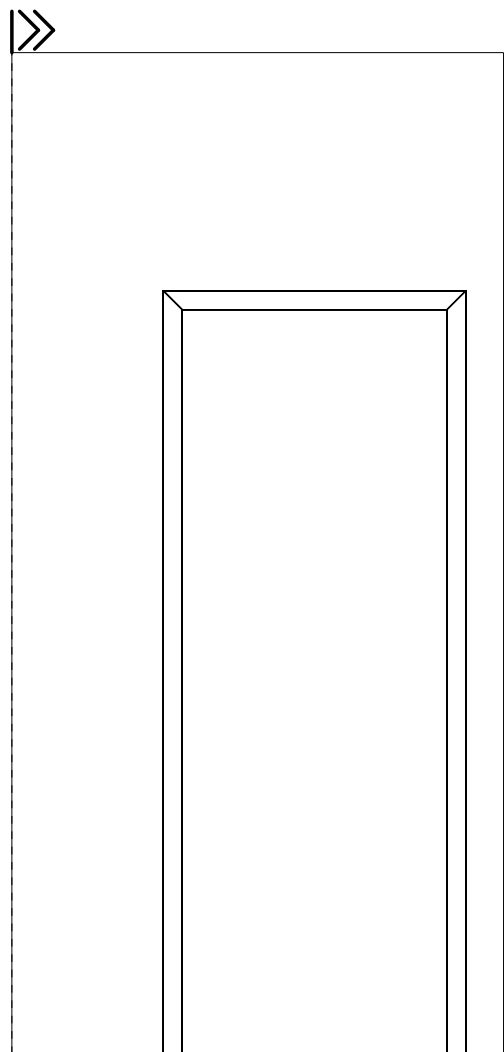

Projekt pro: Monika Staňková

Zpracoval: Hoffmann


Název: koupelna 1.02

Datum: 28. 5. 2019

Měřítko 1 : 20

Strana 5

Obložení Stěna 4

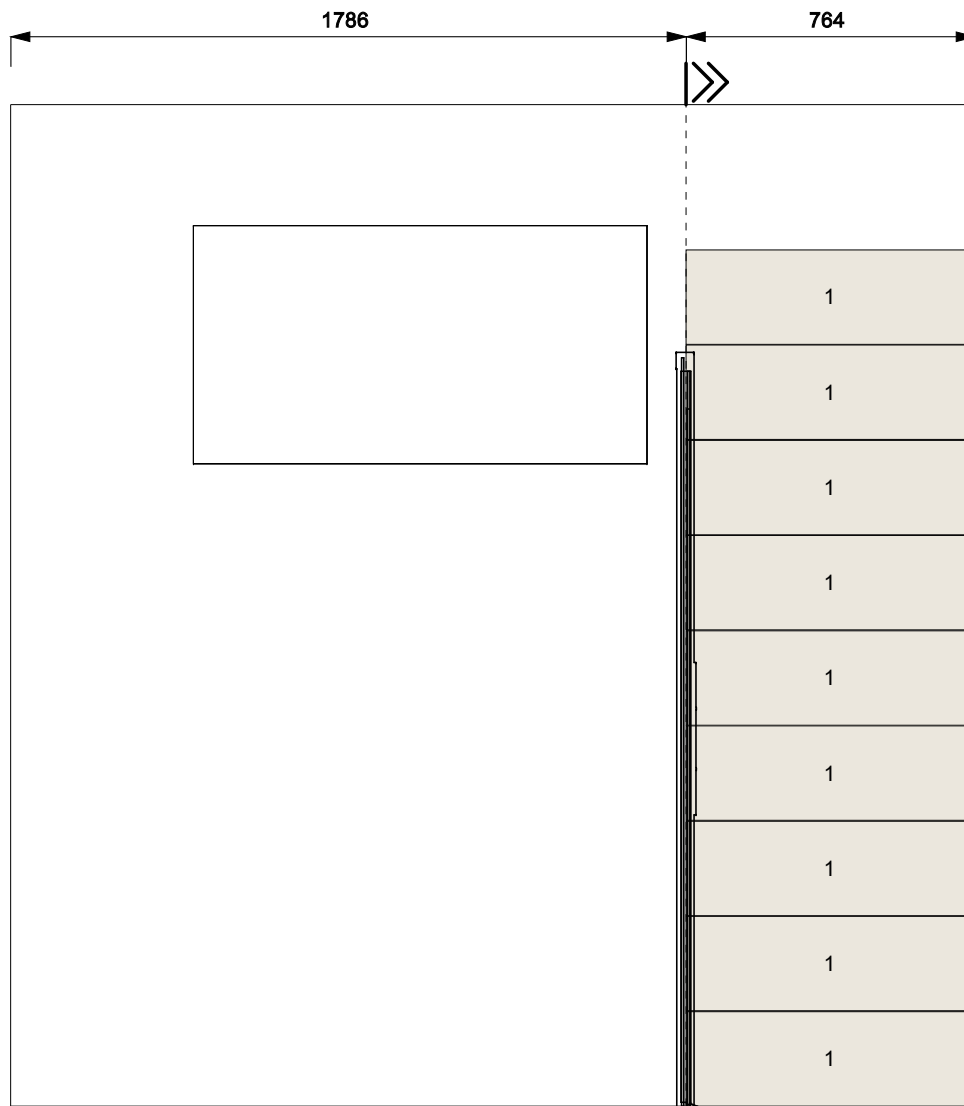

10039225 0 HB

Obklad OUTFIT ICE 25X76cm KT=1,14m2

1 RETT 760x250 Spára: 2 mm

Projekt pro: Monika Staňková

Zpracoval: Hoffmann

Název: koupelna 1.02

Datum: 28. 5. 2019

Měřítko 1 : 20

Strana 6


Objekt 1

HORNÍ PLOCHA

DNO OBJEKTU



- 10039227 0 HB
- Dekor OUTFIT TETRIS 3D ICE 25X76cm K
- 1 RETT 760x250 Spára: 2 mm

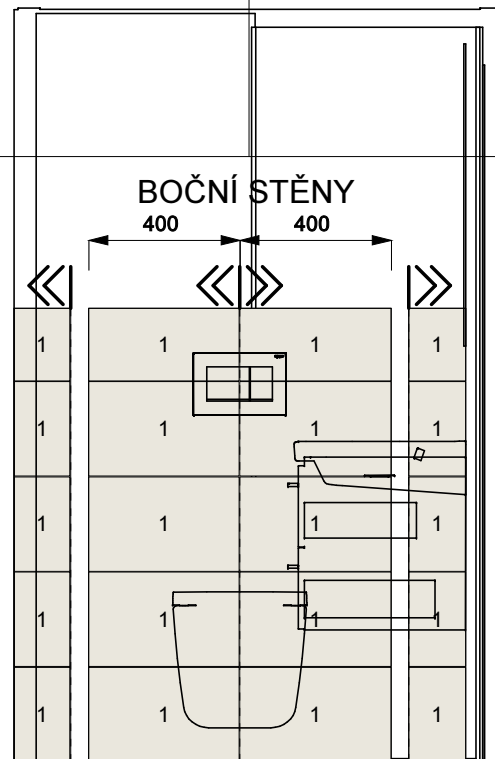

Projekt pro: Monika Staňková

Zpracoval: Hoffmann

Název: koupelna 1.02

Datum: 28. 5. 2019

Měřítko 1 : 20

Strana 7