


Plán koupelna 2.03

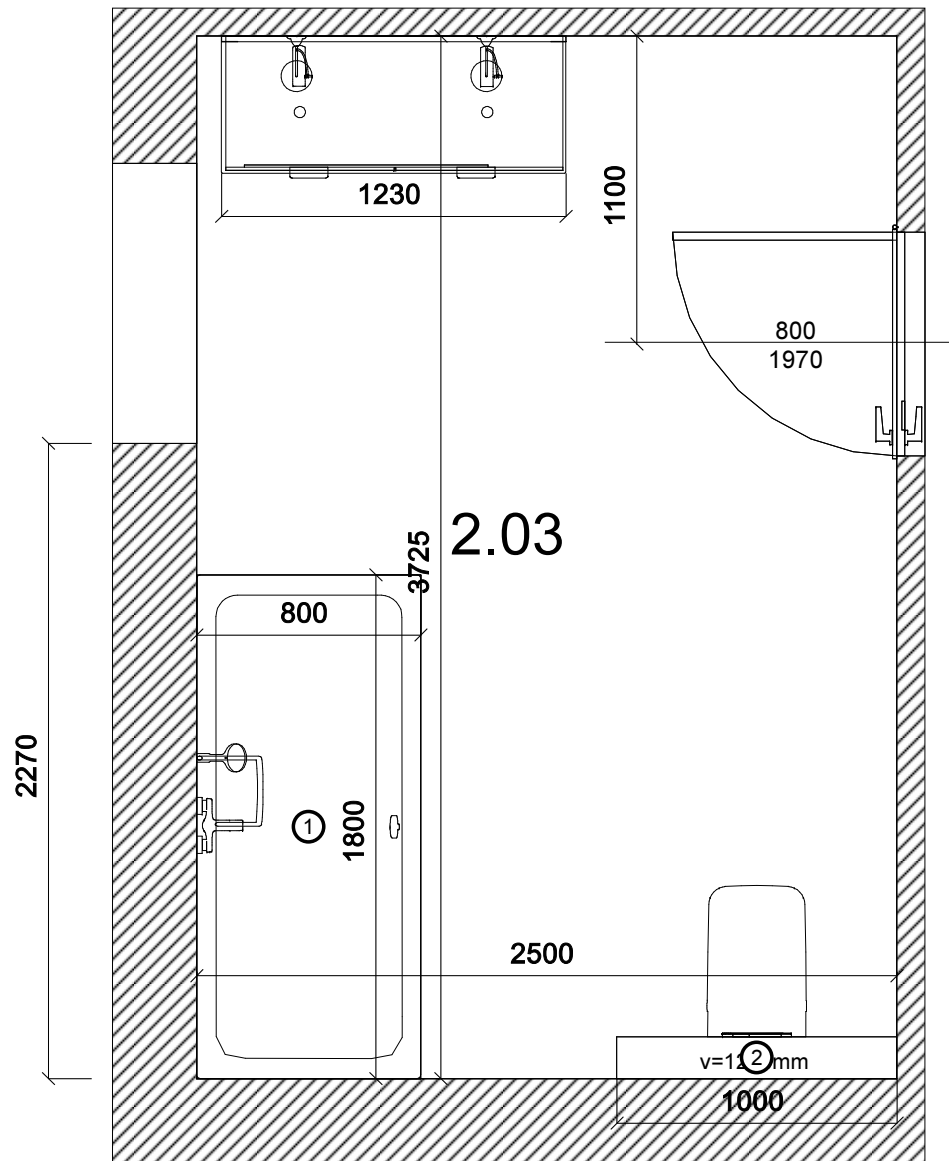

Projekt pro: Monika Staňková

Zpracoval: Hoffmann


Název: koupelna 2.03


Datum: 28. 5. 2019

Měřítko 1 : 27

Strana 1

Dlaždice na podlaze koupelna 2.03

-  6702031 0 HB
- Dlažba Medio Miele 17,5x60 cm
- 1 RETT 600x175 mm

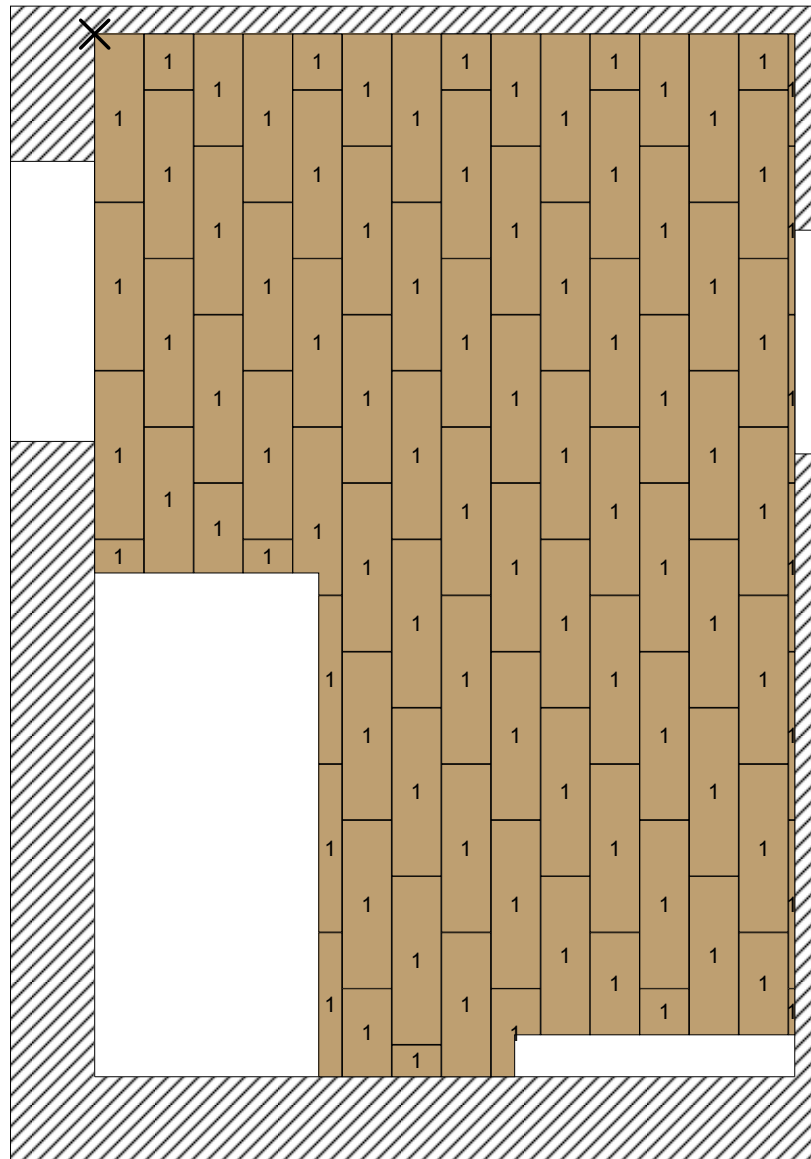

Projekt pro: Monika Staňková

Zpracoval: Hoffmann


Název: koupelna 2.03

Datum: 28. 5. 2019

Měřítko 1 : 27

Strana 2

Obložení Stěna 1

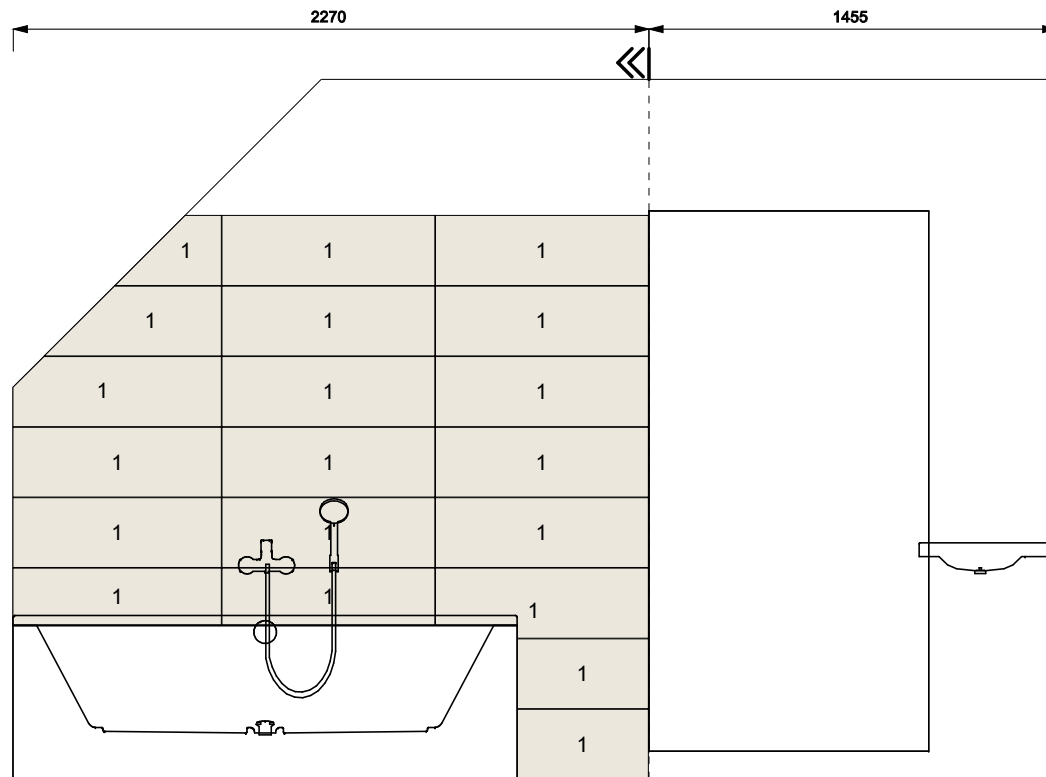

10039225 0 HB

Obklad OUTFIT ICE 25X76cm KT=1,14m2

1 RETT 760x250 Spára: 2 mm

Projekt pro: Monika Staňková

Zpracoval: Hoffmann


Název: koupelna 2.03

Datum: 28. 5. 2019

Měřítko 1 : 27

Strana 3

Obložení Stěna 2

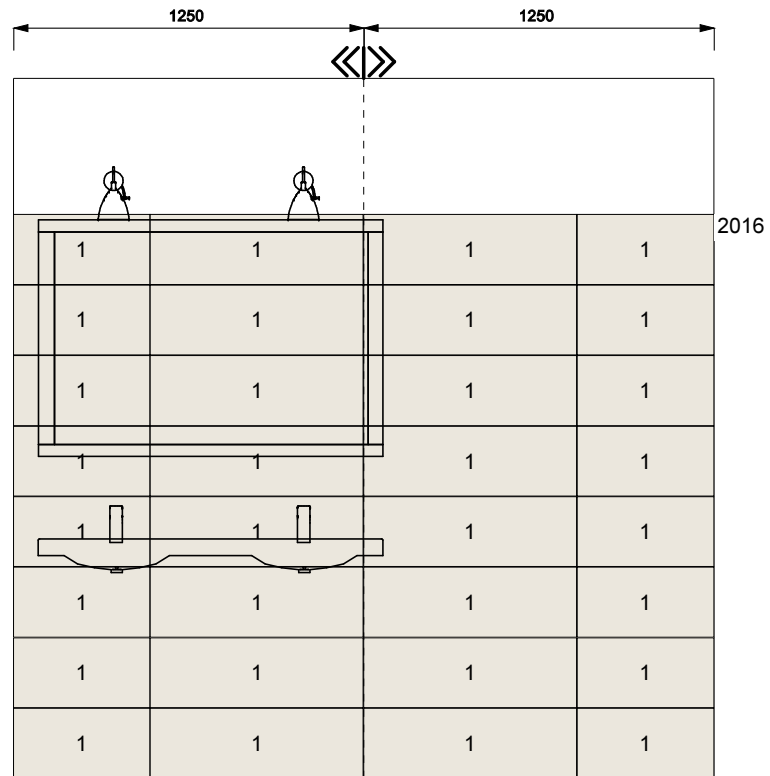

10039225 0 HB

Obklad OUTFIT ICE 25X76cm KT=1,14m2

1 RETT 760x250 Spára: 2 mm

Projekt pro: Monika Staňková

Zpracoval: Hoffmann


Název: koupelna 2.03

Datum: 28. 5. 2019

Měřítko 1 : 27

Strana 4

Obložení Stěna 4

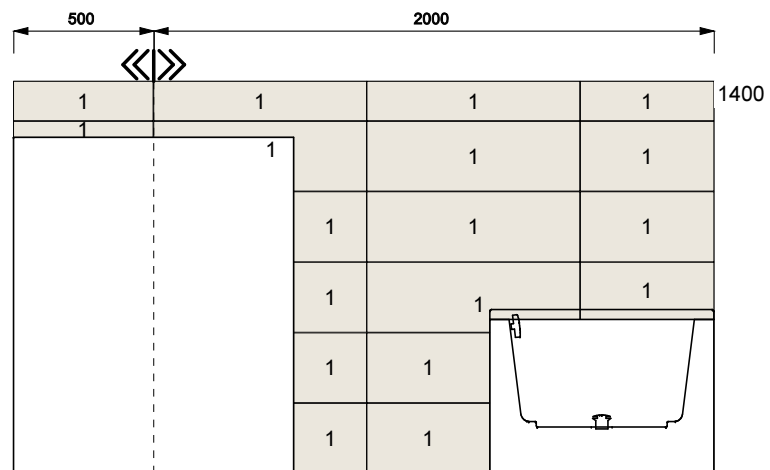

10039225 0 HB

Obklad OUTFIT ICE 25X76cm KT=1,14m2

1 RETT 760x250 Spára: 2 mm

Projekt pro: Monika Staňková

Zpracoval: Hoffmann

Název: koupelna 2.03

Datum: 28. 5. 2019

Měřítko 1 : 27

Strana 5


Objekt 1

HORNÍ PLOCHA

DNO OBJEKTU

6702031 0 HB
Dlažba Medio Miele 17,5x60 cm
1 RETT 600x175 mm

BOČNÍ STĚNY

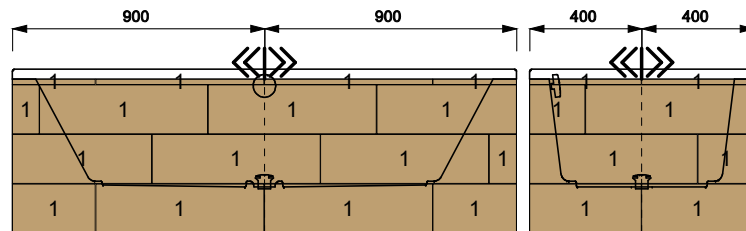

Projekt pro: Monika Staňková

Zpracoval: Hoffmann

Název: koupelna 2.03

Datum: 28. 5. 2019

Měřítko 1 : 27

Strana 6

Objekt 2

HORNÍ PLOCHA




DNO OBJEKTU

10039227 0 HB

Dekor OUTFIT TETRIS 3D ICE 25X76cm K

1 RETT 760x250 Spára: 2 mm

BOČNÍ STĚNY

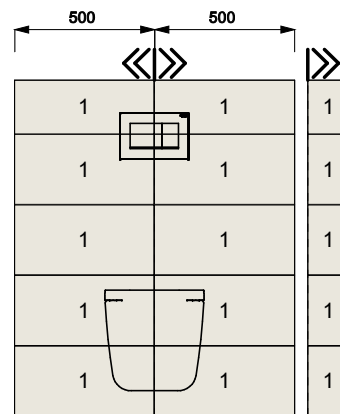

Projekt pro: Monika Staňková

Zpracoval: Hoffmann

Název: koupelna 2.03

Datum: 28. 5. 2019

Měřítko 1 : 27

Strana 7