

LEGENDA


- ÚROVEŇ HORNÍ A SPODNÍ HRANY KONSTRUKCE Z BETONOVÝCH BEDNICÍCH TVAROVEK
- ÚROVEŇ HORNÍ A SPODNÍ HRANY ZÁKLADOVÉHO PASY

BETON TŘÍDY C12/15-X0 (základové pasy)
BETON TŘÍDY C20/25-XC2 (ž.b. deska)

POZNÁMKA

ZÁKLADOVÉ PASY BUDOU PO ULOŽENÍ LEŽATÉ KANALIZACE, VODY, FLEXIBILNÍHO POTRUBÍ PRO ODVĚTRÁNÍ
PODLOŽÍ A POTRUBÍ PRO PŘÍVOD VZDUCHU PRO KRBOVOU VLOŽKU PŘEBETONOVÁNY Ž.B. DESKOU
Z BETONU tř. C20/25-XC2, tl. DESKY 150 mm
VÝZTUŽ Ž.B. DESKY 2x KARI SÍŤ ø6/6-150/150 (při spodním a horním povrchu desky)
DO ZÁKLADOVÉ SPÁRY PASŮ ULOŽIT ZEMNÍČÍ PÁSEK Fežn 30/4

PŘI SOUBĚHU A KŘIŽENÍ PODZEMNÍCH SÍTÍ DODRŽET ČSN 73 6005

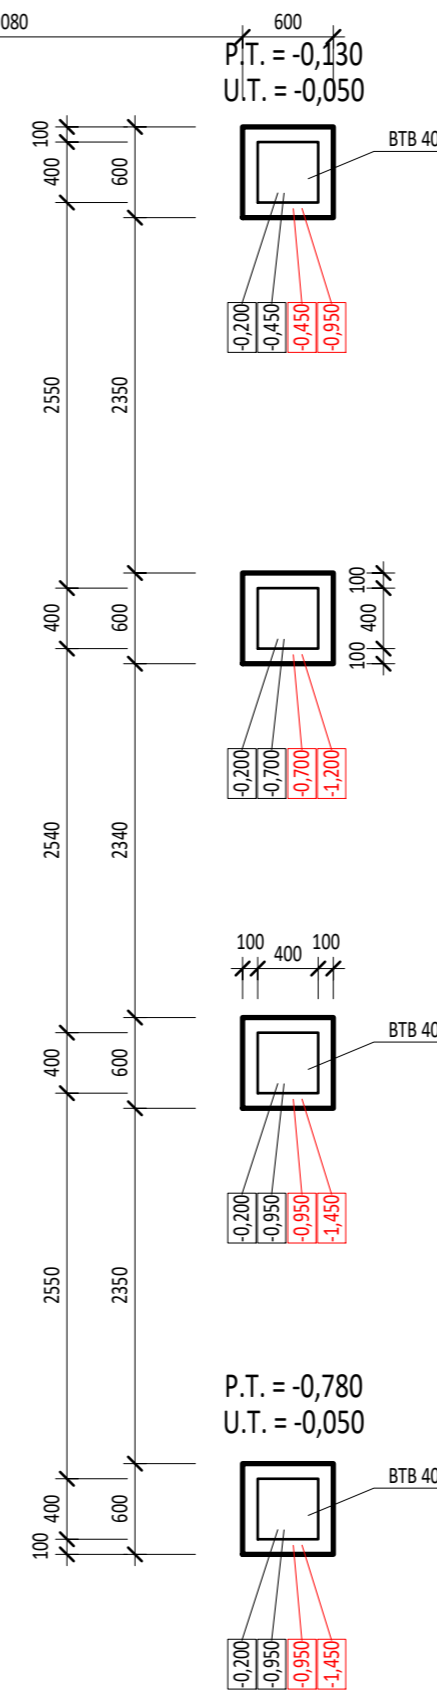

ZODP. PROJEKTANT:	KRESLIL:	KONTOLOVAL:	STABO MB s.r.o. Dopravní 1693, 676 02 Mor. Budějovice tel./fax.: 568 422 142 IČO: 26245906	
ing. Milan Procházka	Pavel Hos	ing. Milan Procházka		
INVESTOR: Turčaník Martin Ing. a Turčaníková Kristýna, Čejkovická 4091/9, Židenice, 628 00 Brno			DATUM:	IV.2018
PARÉ:	NOVOSTAVBA RODINNÉHO DOMU k.ú. Veverské Knínice, parc. č. 532/5		FORMÁT:	6A4
STAVBA:			STUPEŇ:	DÚS+DOS
			Č. ZAKÁZKY:	18/18
VÝKRES: ZÁKLADY			MĚŘÍTKO:	1:50
			Č. VÝKRESU:	D.1.1 - 01