


# Neřezové zábradlí

boční kotvení do betonu

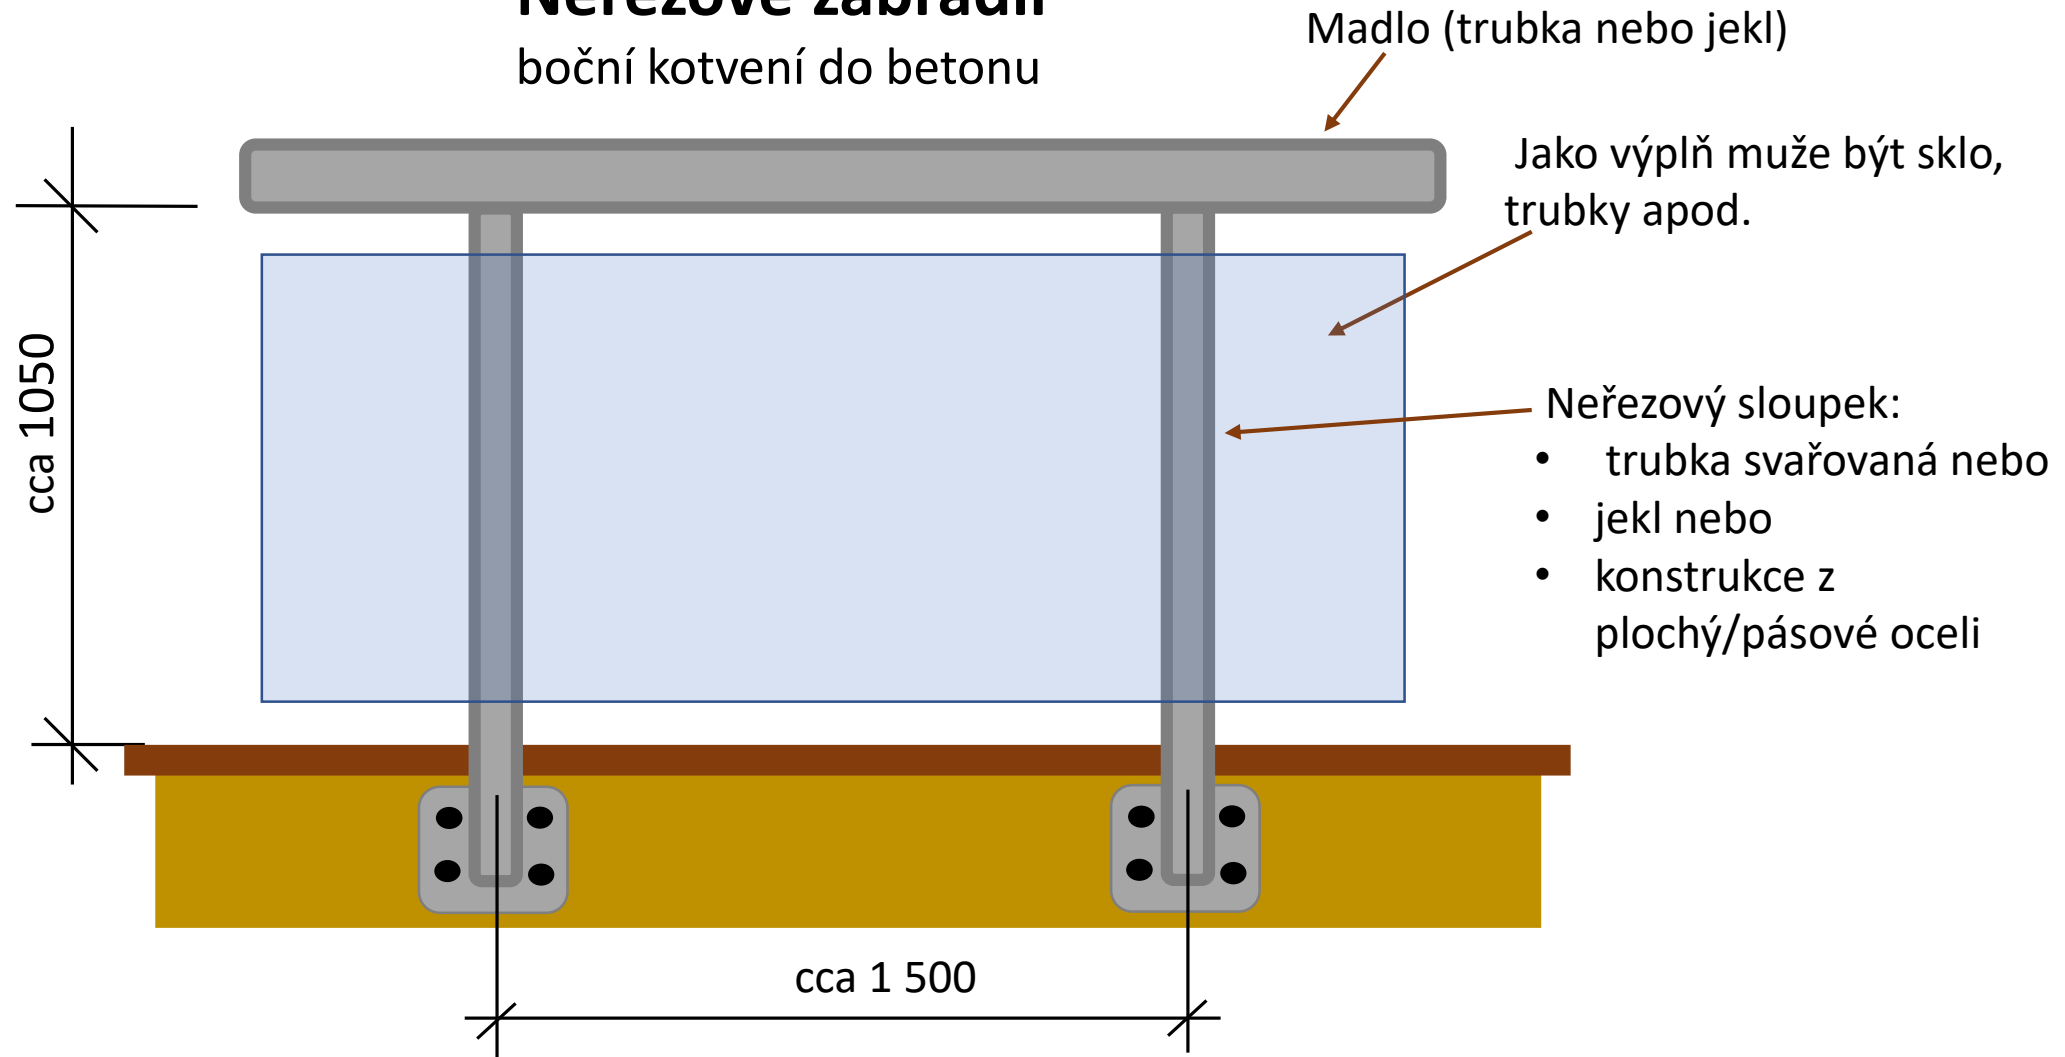

# Neřezové zábradlí

