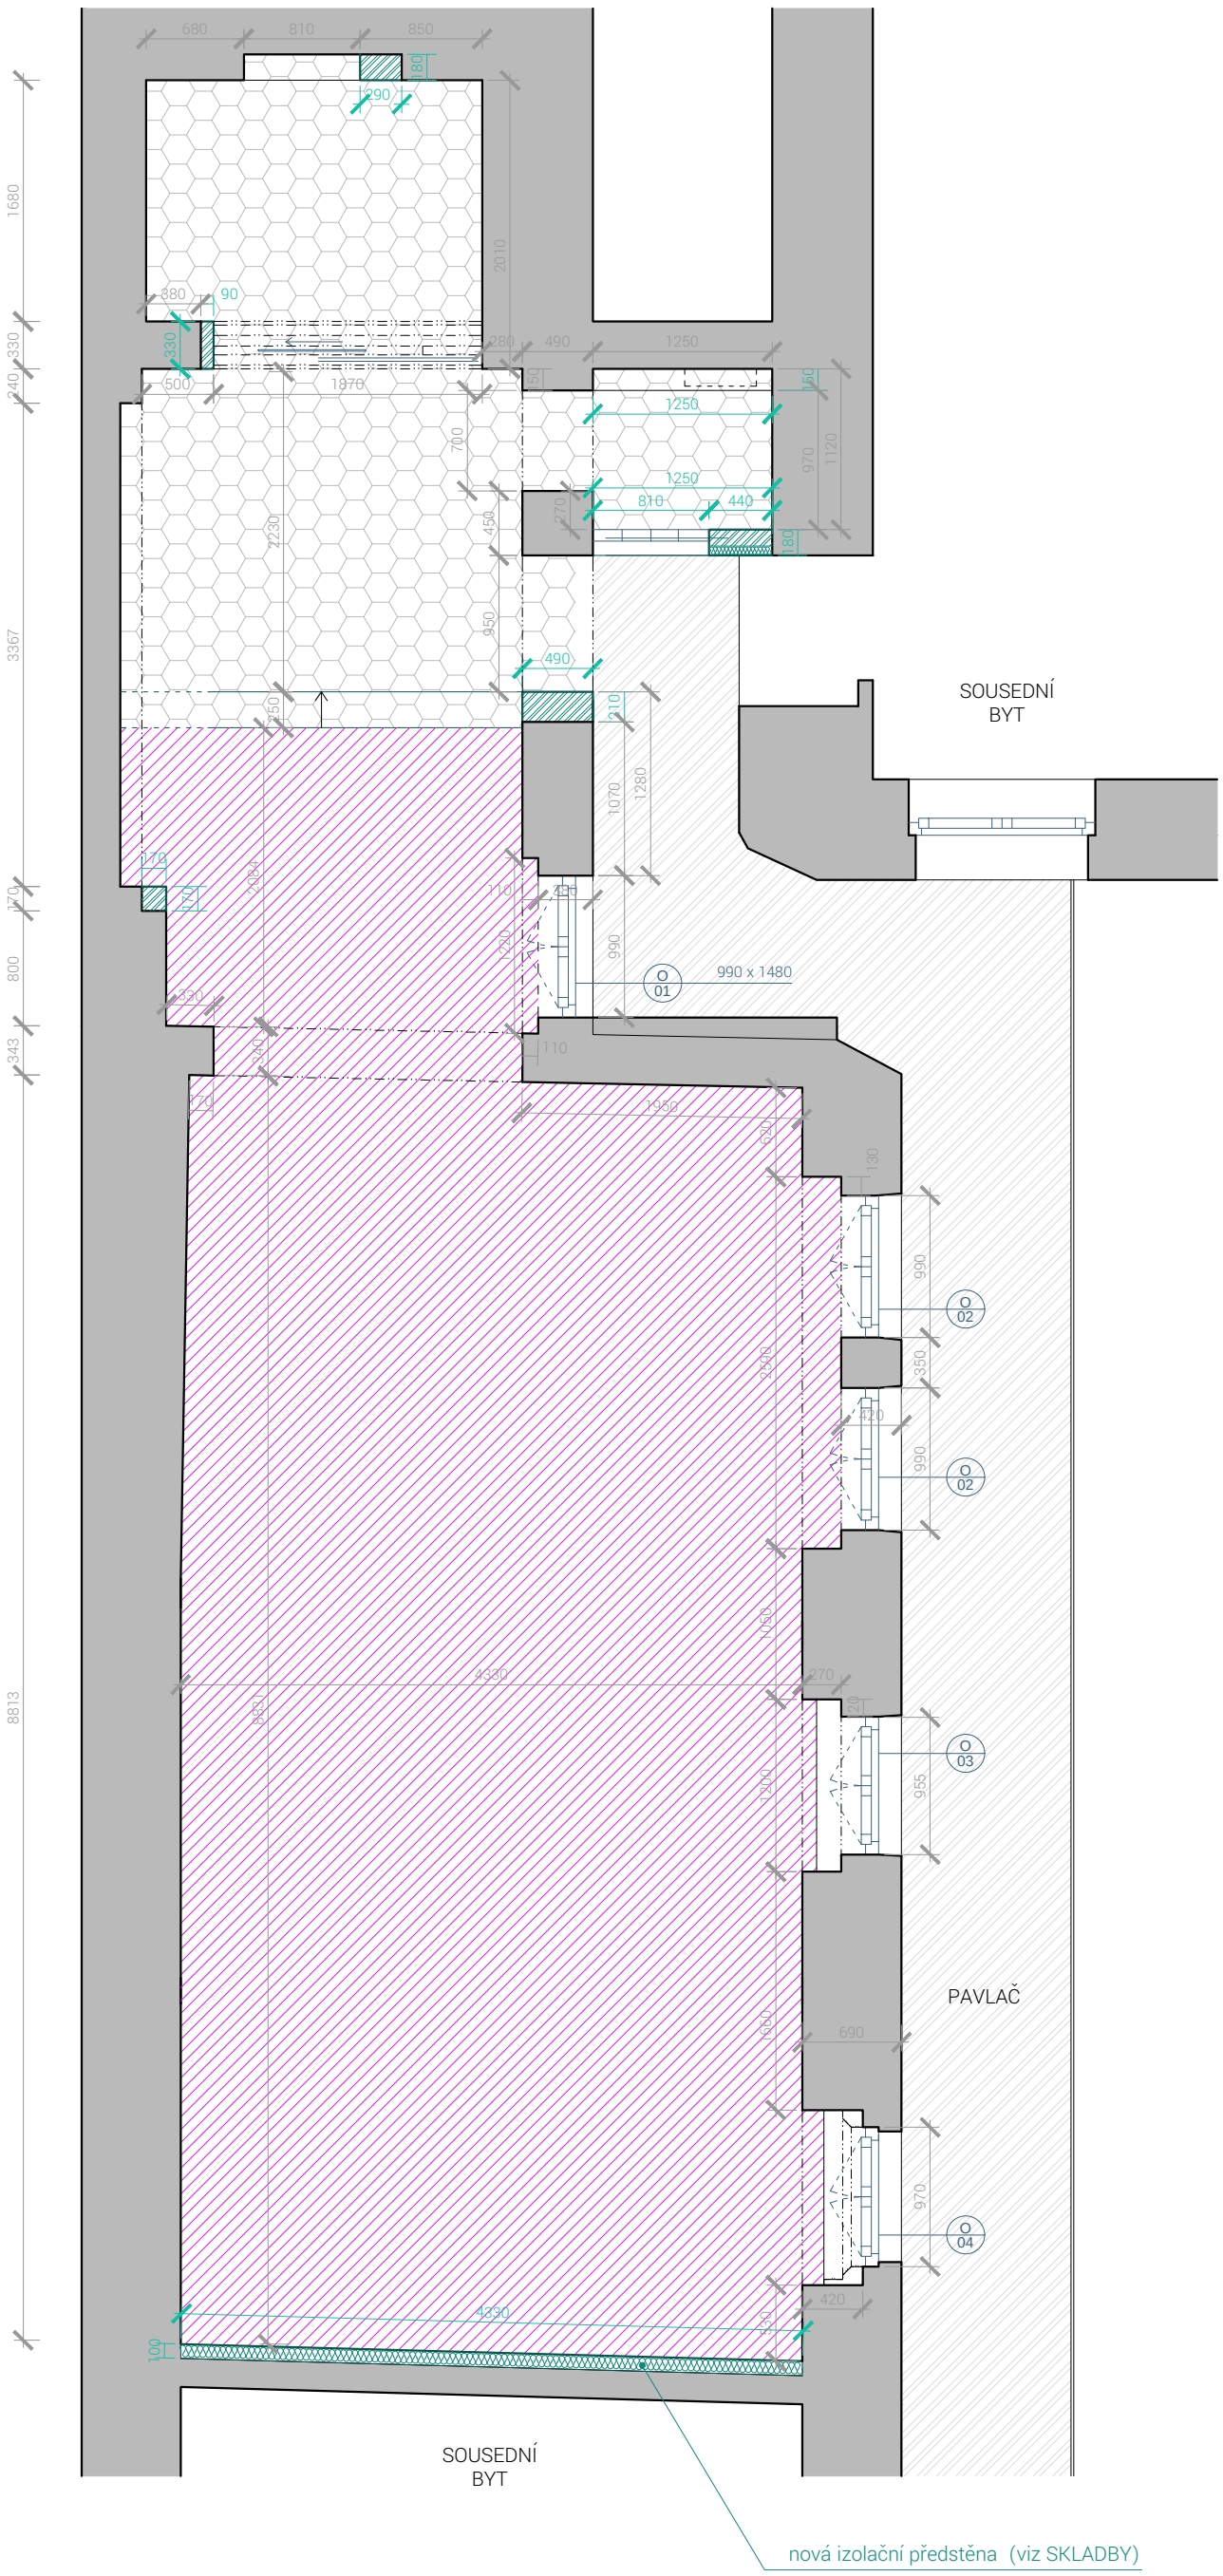

PŮDORYS

architekti	akce	část	výkres	
ing. arch. Tomáš Hanus ing. arch. Jan Holub	Byt Arbesovo náměstí	**Půdorys - STAVEBNÍ ÚPRAVY**	**STB**	A3 / 1:50