


**D.1.1.2**  
**Půdorys 1.NP\_ Stávající stav**  
**1:50**

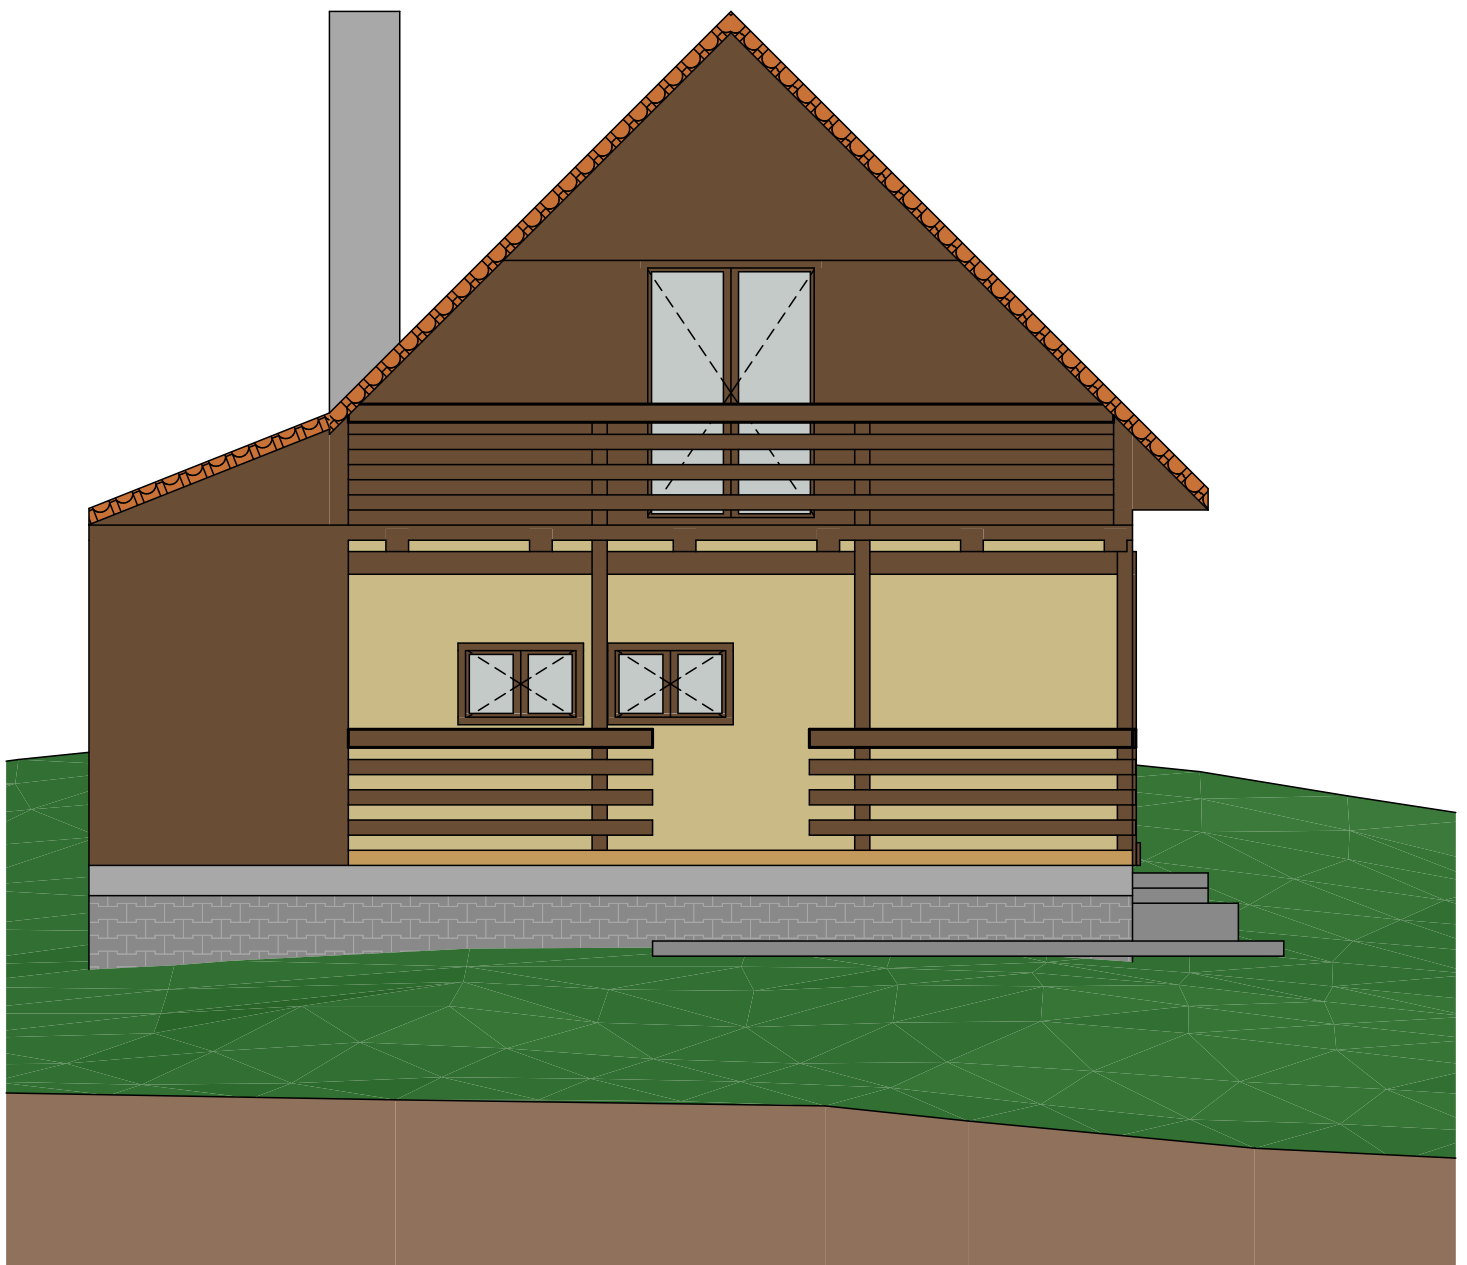


Pohled jižní

Jižní pohled

1:50

**D.1.1.3**  
*Jižní pohled\_ Stávající stav*  
1:50

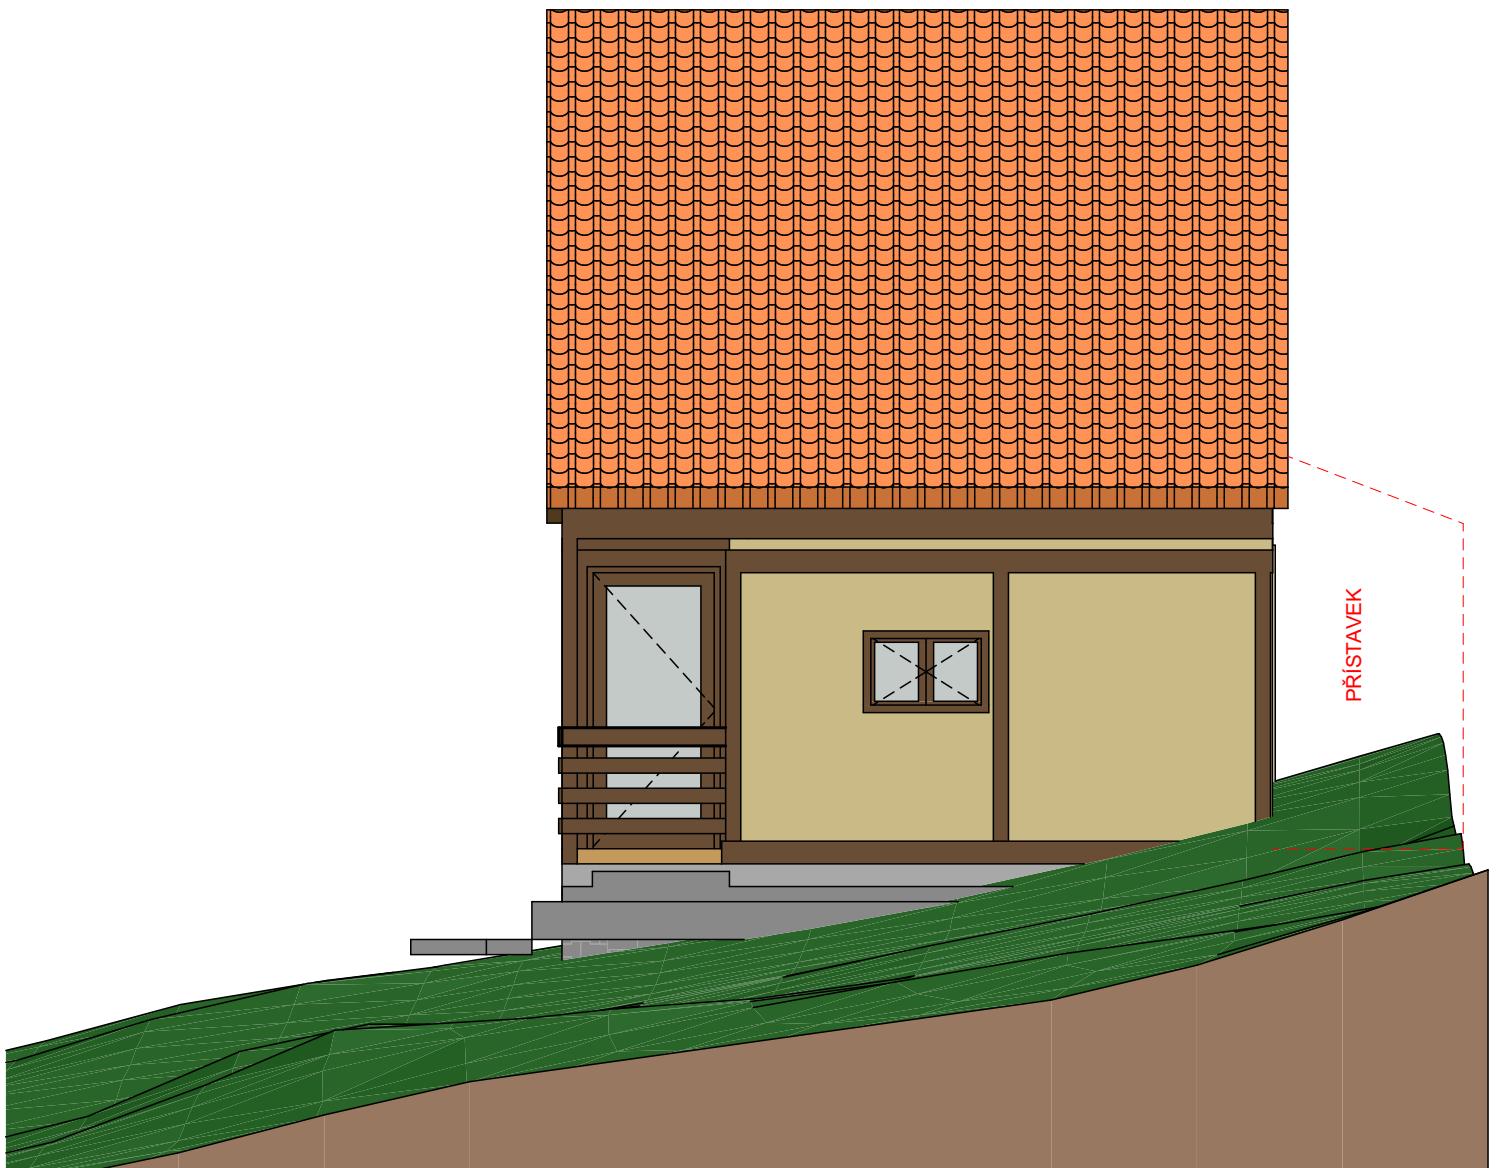


Pohled východní


Východní pohled

1:50

**D.1.1.4**  
Východní pohled\_ Stávající stav  
1:50

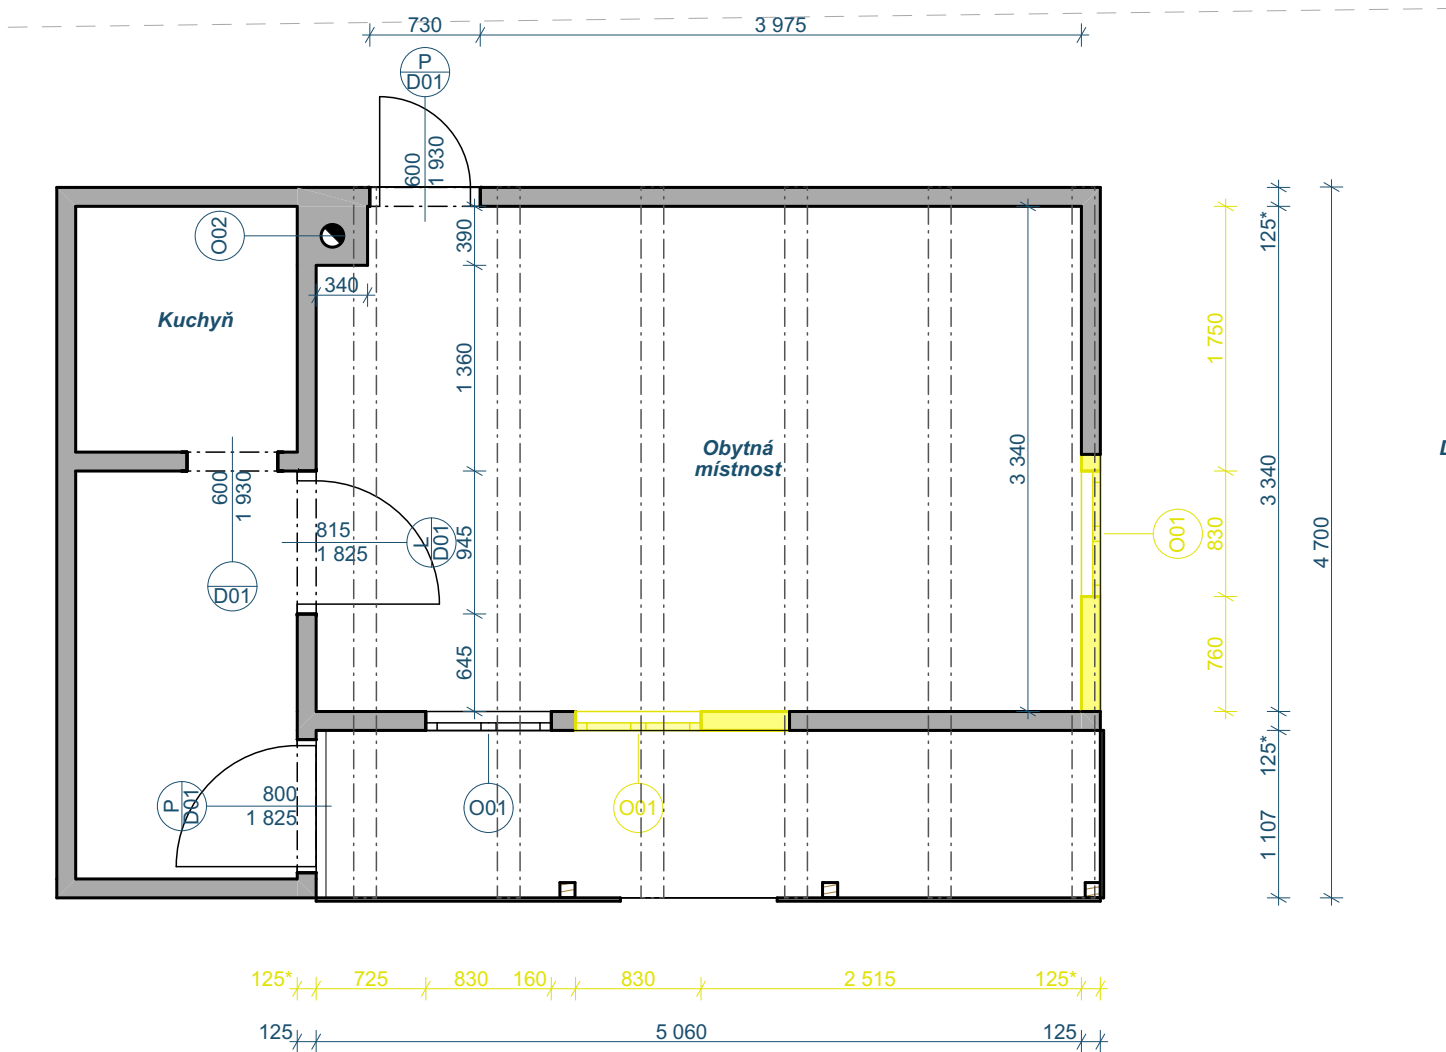

**D.1.1.5**  
**Půdorys 1.NP\_Bourané**  
**1:50**

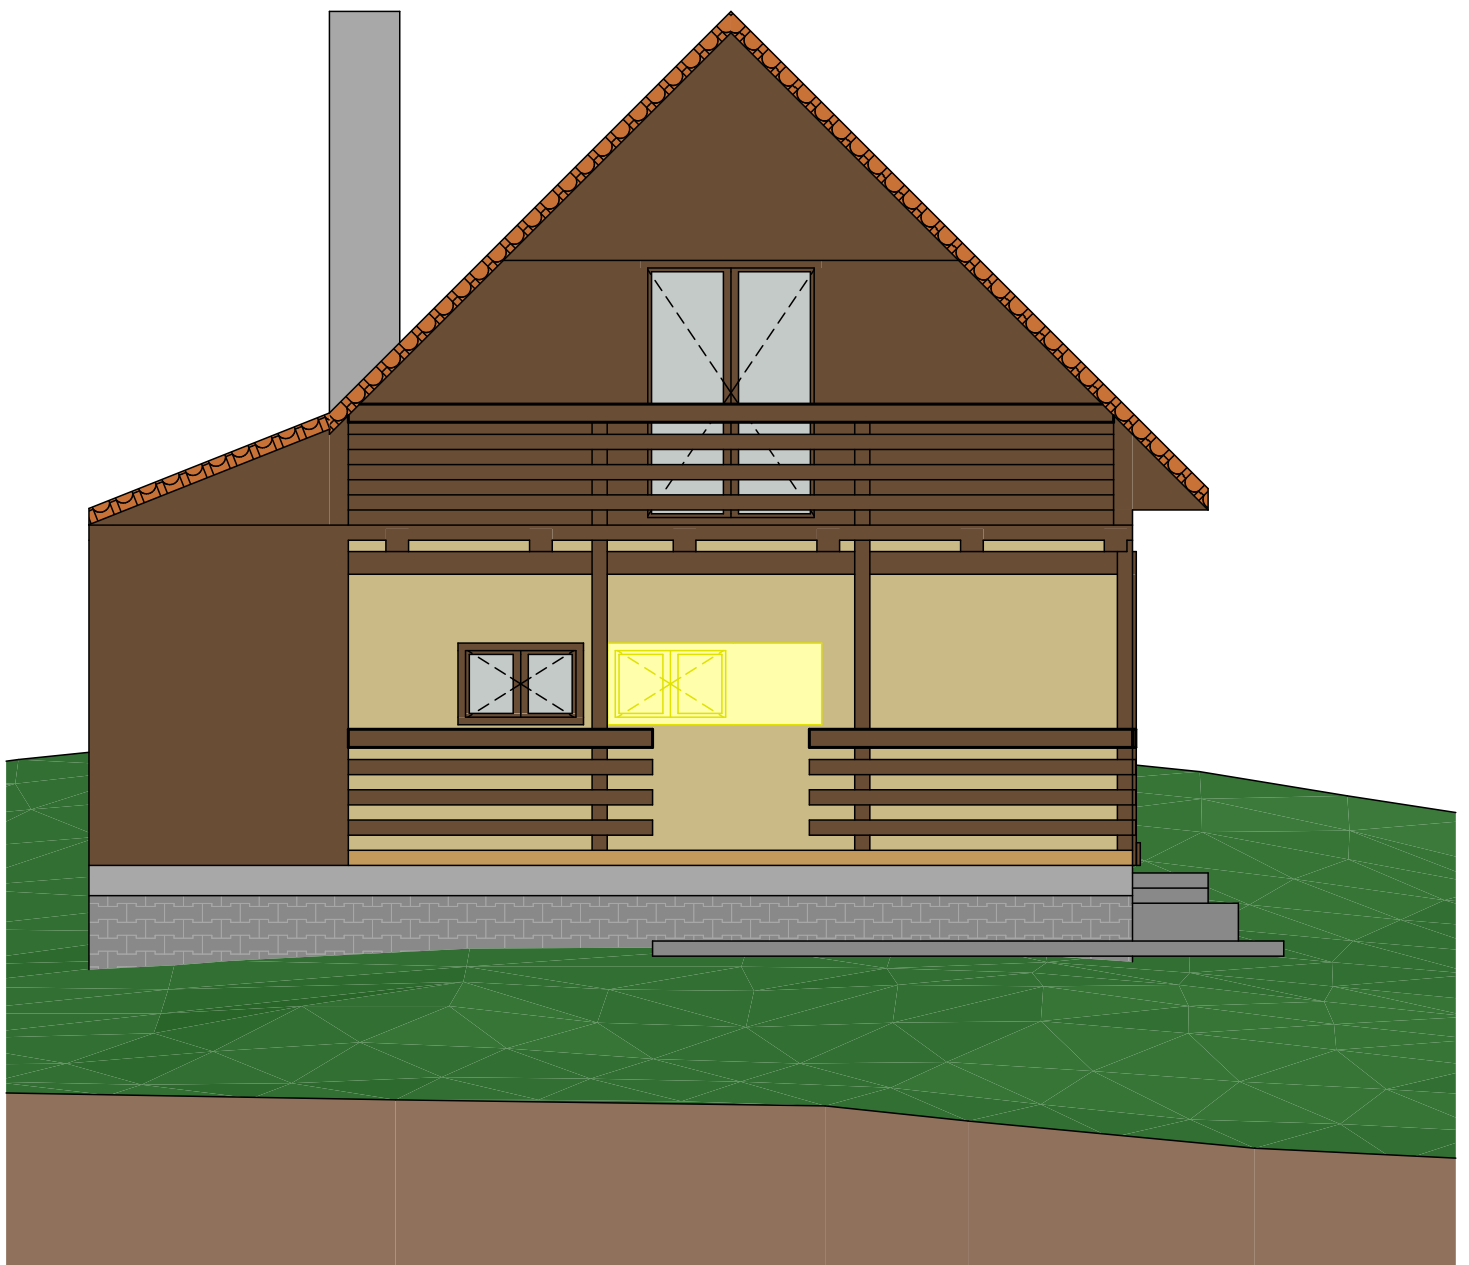


Pohled jižní

Jižní pohled

1:50

**D.1.1.6**  
*Jižní pohled\_Bourané*  
1:50

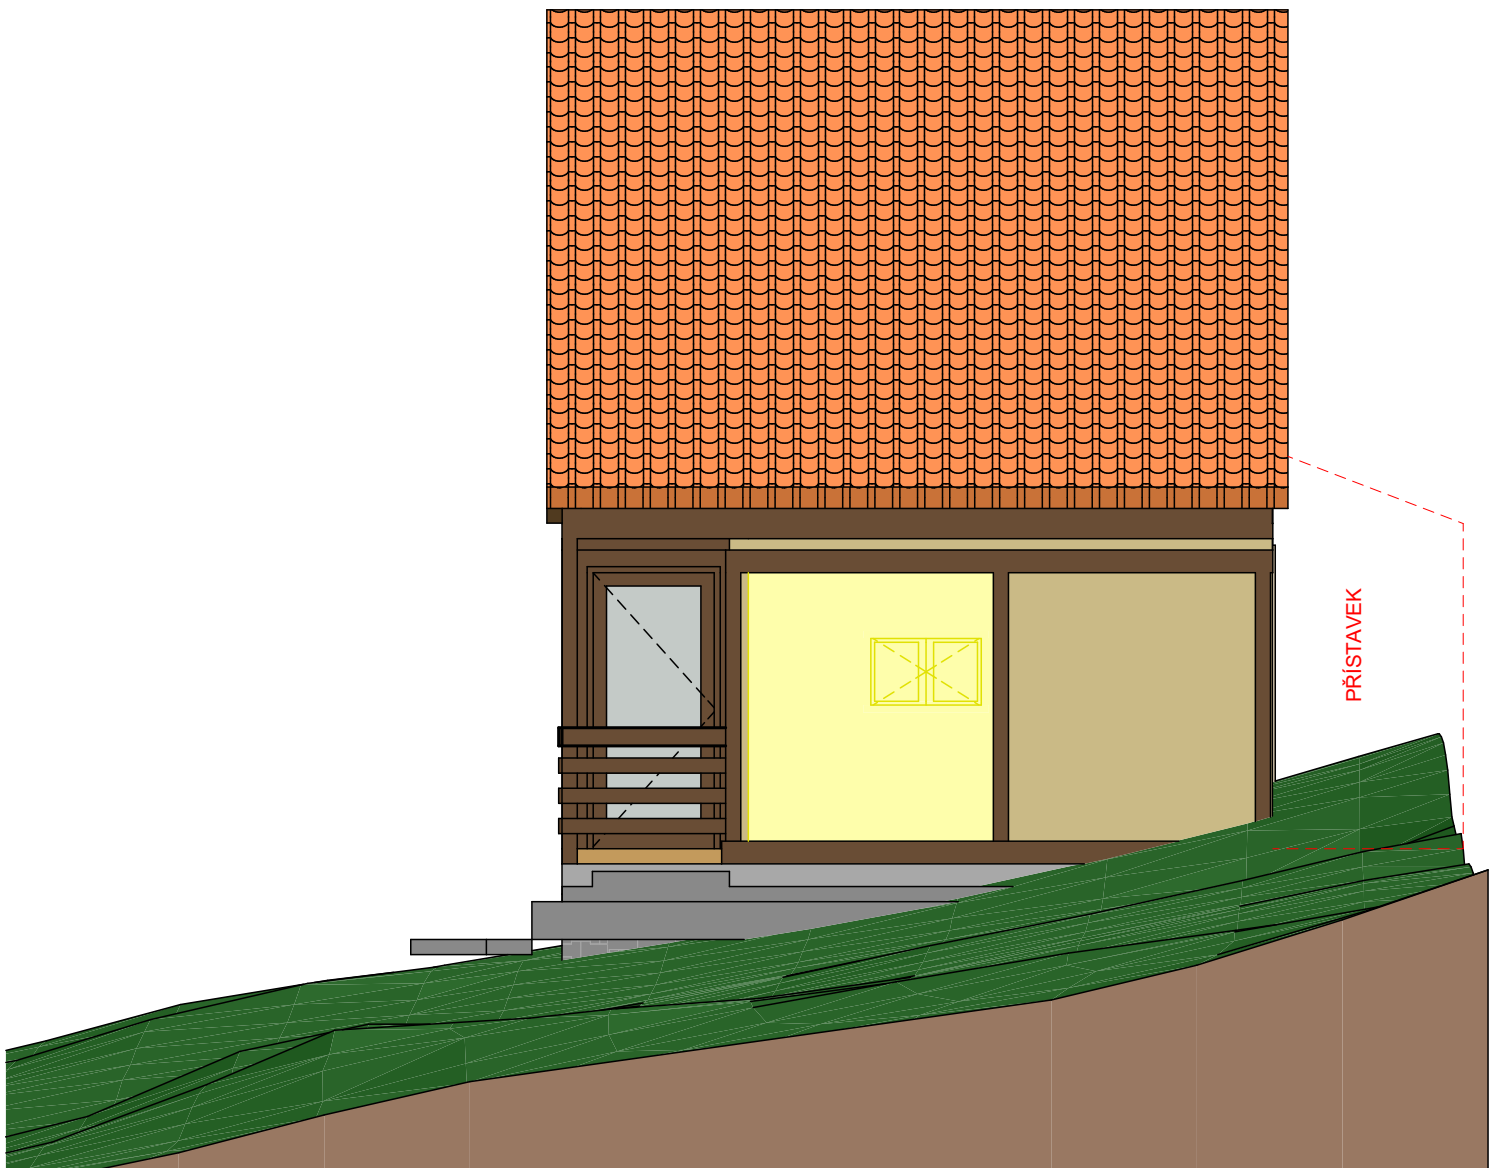



Pohled východní

Východní pohled

1:50

**D.1.1.7**  
Východní pohled\_Bourané  
1:50

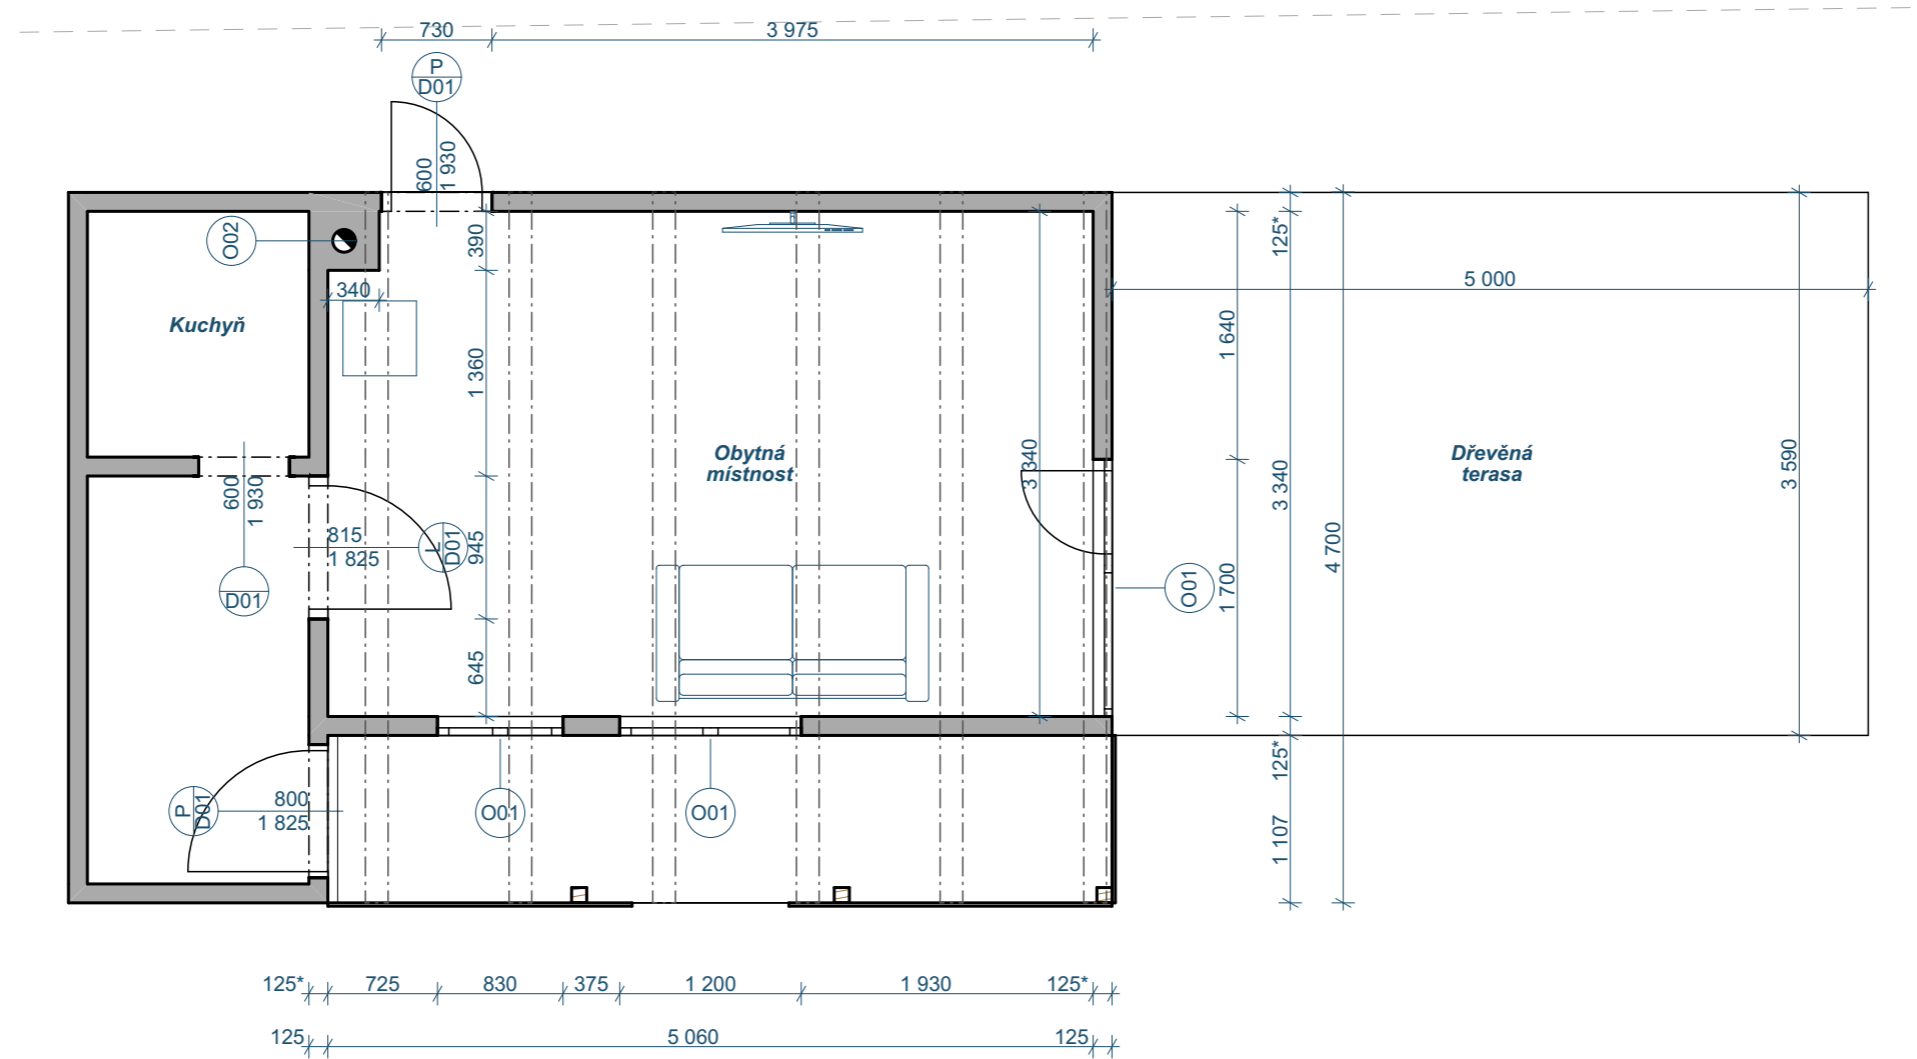

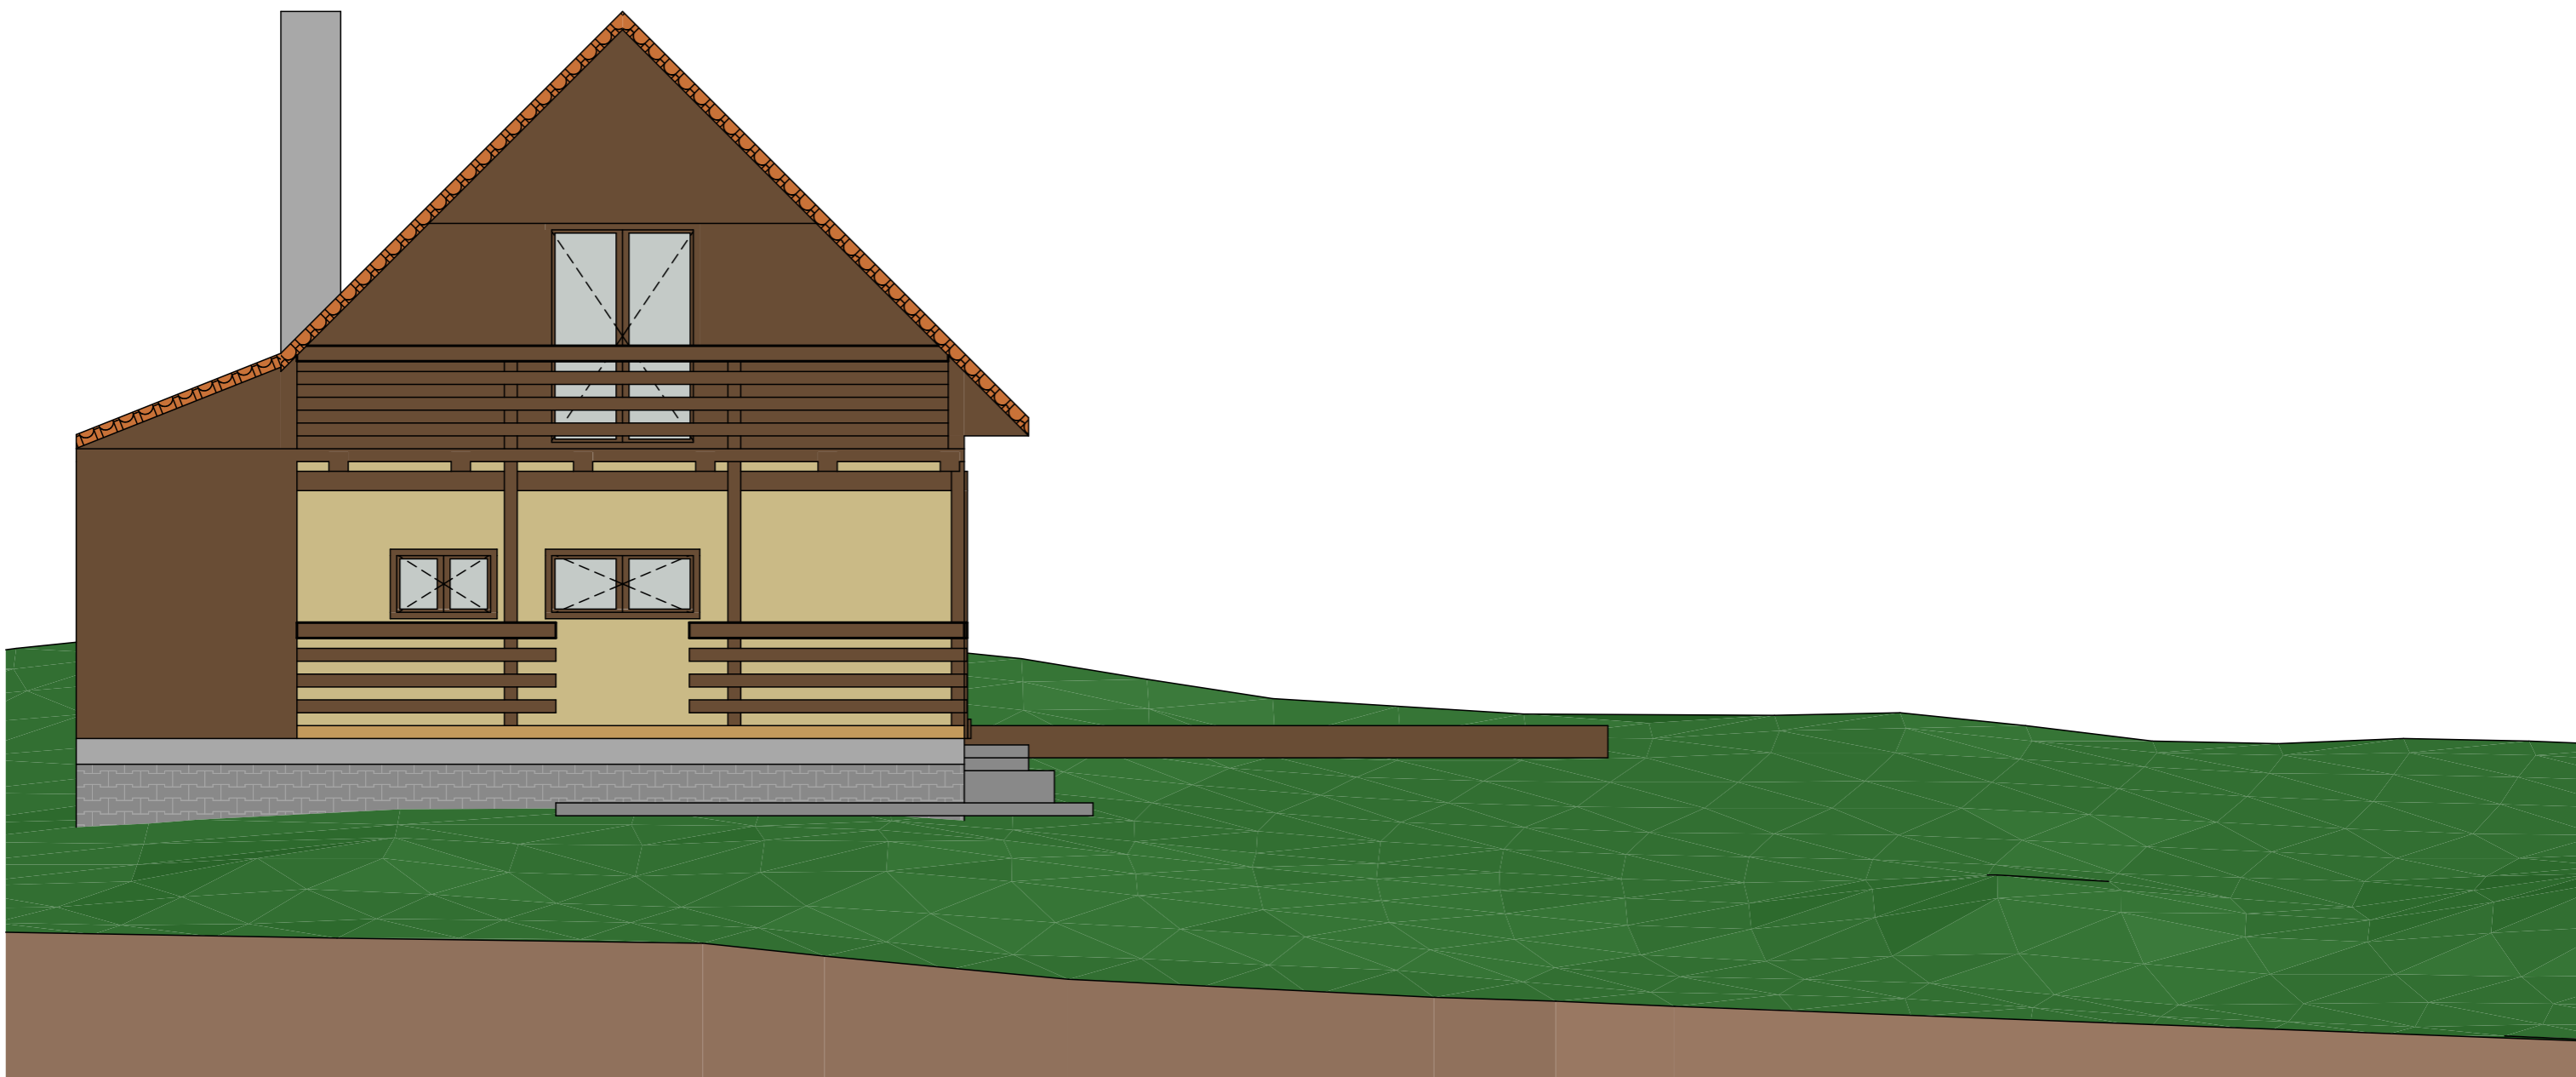


Pohled jižní

Jižní pohled

1:50



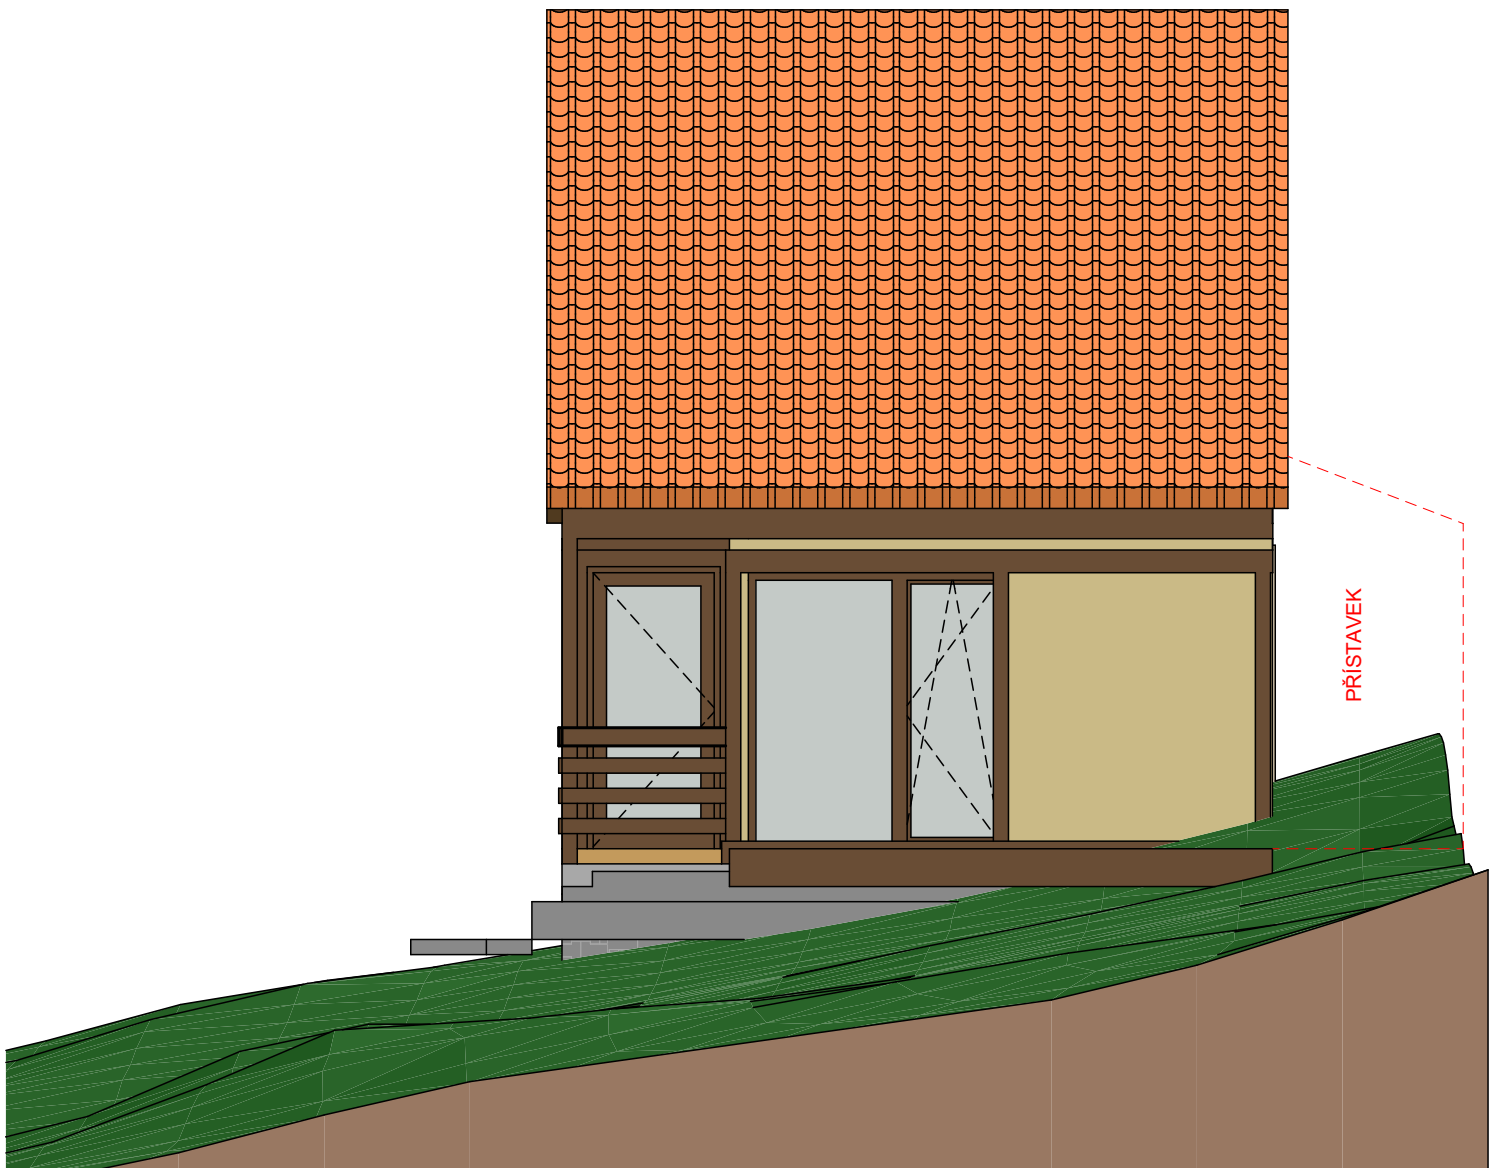

Pohled východní

Východní pohled

1:50

**D.1.1.10**  
Východní pohled\_Nový stav  
1:50