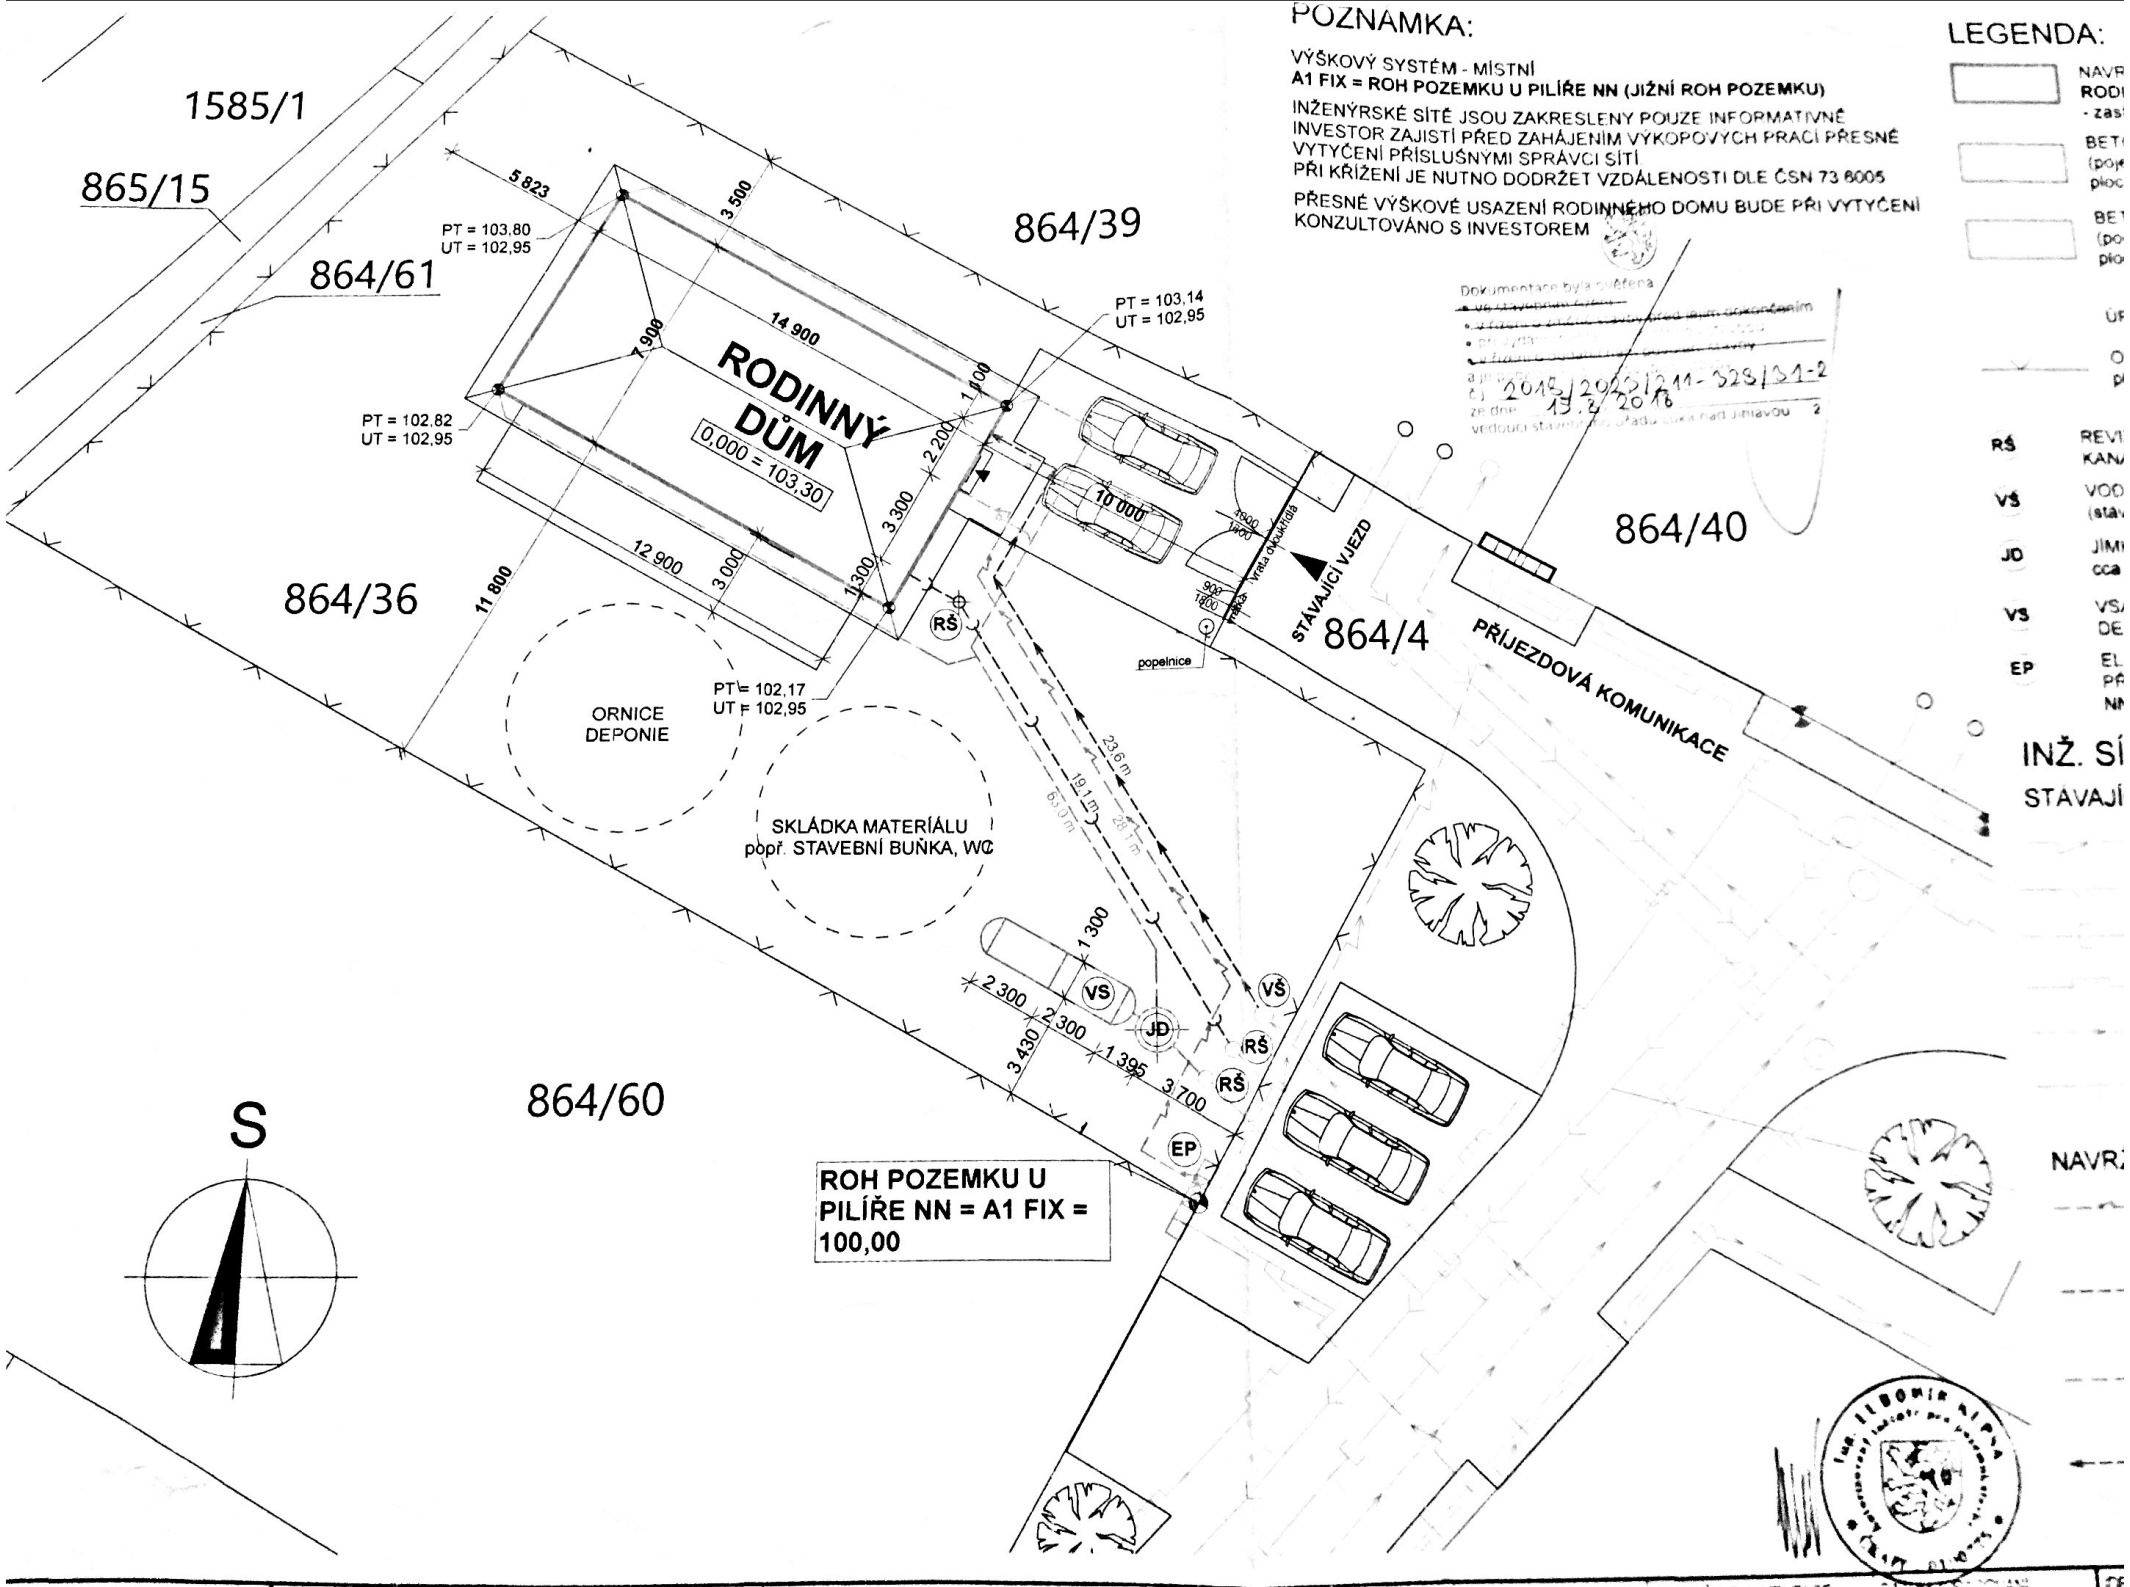
POZNAMKA:
VÝŠKOVÝ SYSTÉM - MÍSTNÍ
A1 FIX = ROH POZEMKU U PILÍŘE NN (JIŽNÍ ROH POZEMKU)
INŽENÝRSKÉ SÍTĚ JSOU ZAKRESLENY POUZE INFORMATIVNĚ
INVESTOR ZAJISTÍ PŘED ZAHÁJENÍM VÝKOPOVÝCH PRACÍ PŘESNÉ VYTYČENÍ PŘÍSLUŠNÝMI SPRÁVCI SÍTÍ
PŘI KŘÍŽENÍ JE NUTNO DODRŽET VZDÁLENOSTI DLE ČSN 73 6005
PŘESNÉ VÝŠKOVÉ USAZENÍ RODINNÉHO DOMU BUDE PŘI VYTYČENÍ KONZULTOVÁNO S INVESTOREM
LEGENDA:
1585/1
865/15
864/61
864/39
864/40
864/36
864/4
864/60
RODINNÝ DŮM
0.000 = 103,30
PT = 103,80
UT = 102,95
PT = 103,14
UT = 102,95
PT = 102,82
UT = 102,95
PT = 102,17
UT = 102,95
5 823
3 500
14 900
7 900
1 100
2 200
3 300
1 300
12 900
3 000
11 800
10 000
STÁVAJÍCÍ VJEZD
PŘÍJEZDOVÁ KOMUNIKACE
ORNICE DEPONIE
SKLÁDKA MATERIÁLU popř. STAVEBNÍ BUŇKA, WC
popelnice
23,6 m
19,1 m
6,0 m
2,1 m
1 300
2 300
2 300
3 430
1 395
3 700
ROH POZEMKU U PILÍŘE NN = A1 FIX = 100,00
S
RŠ
VS
JD
EP
INŽ. SÍ
STAVAJÍ
NAVR