


Měřítko : 1 : 50

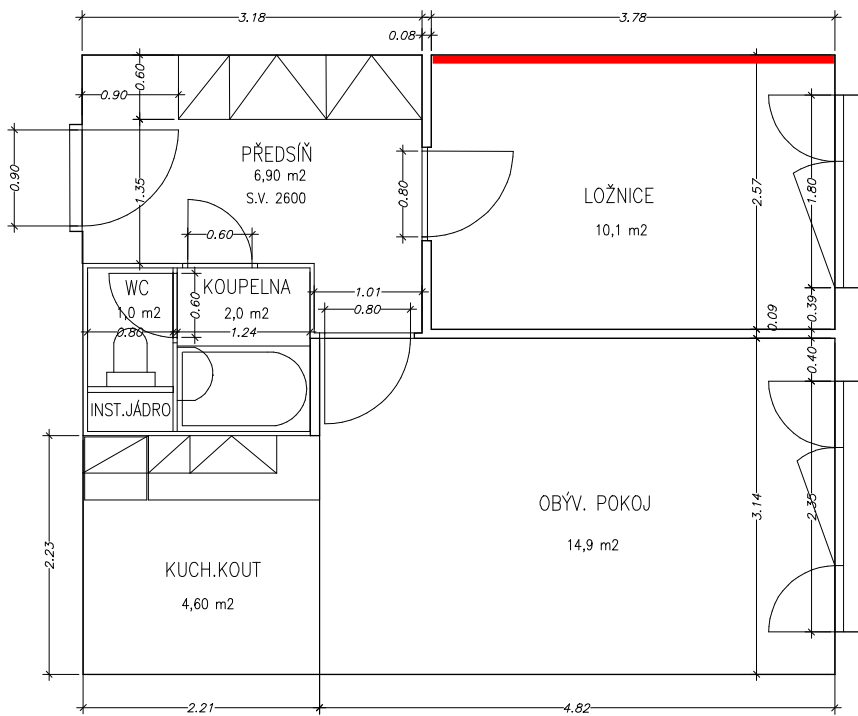

Příslušenství k bytu : ložie 6,7 m²; komora 1,00 m²