


1.NP

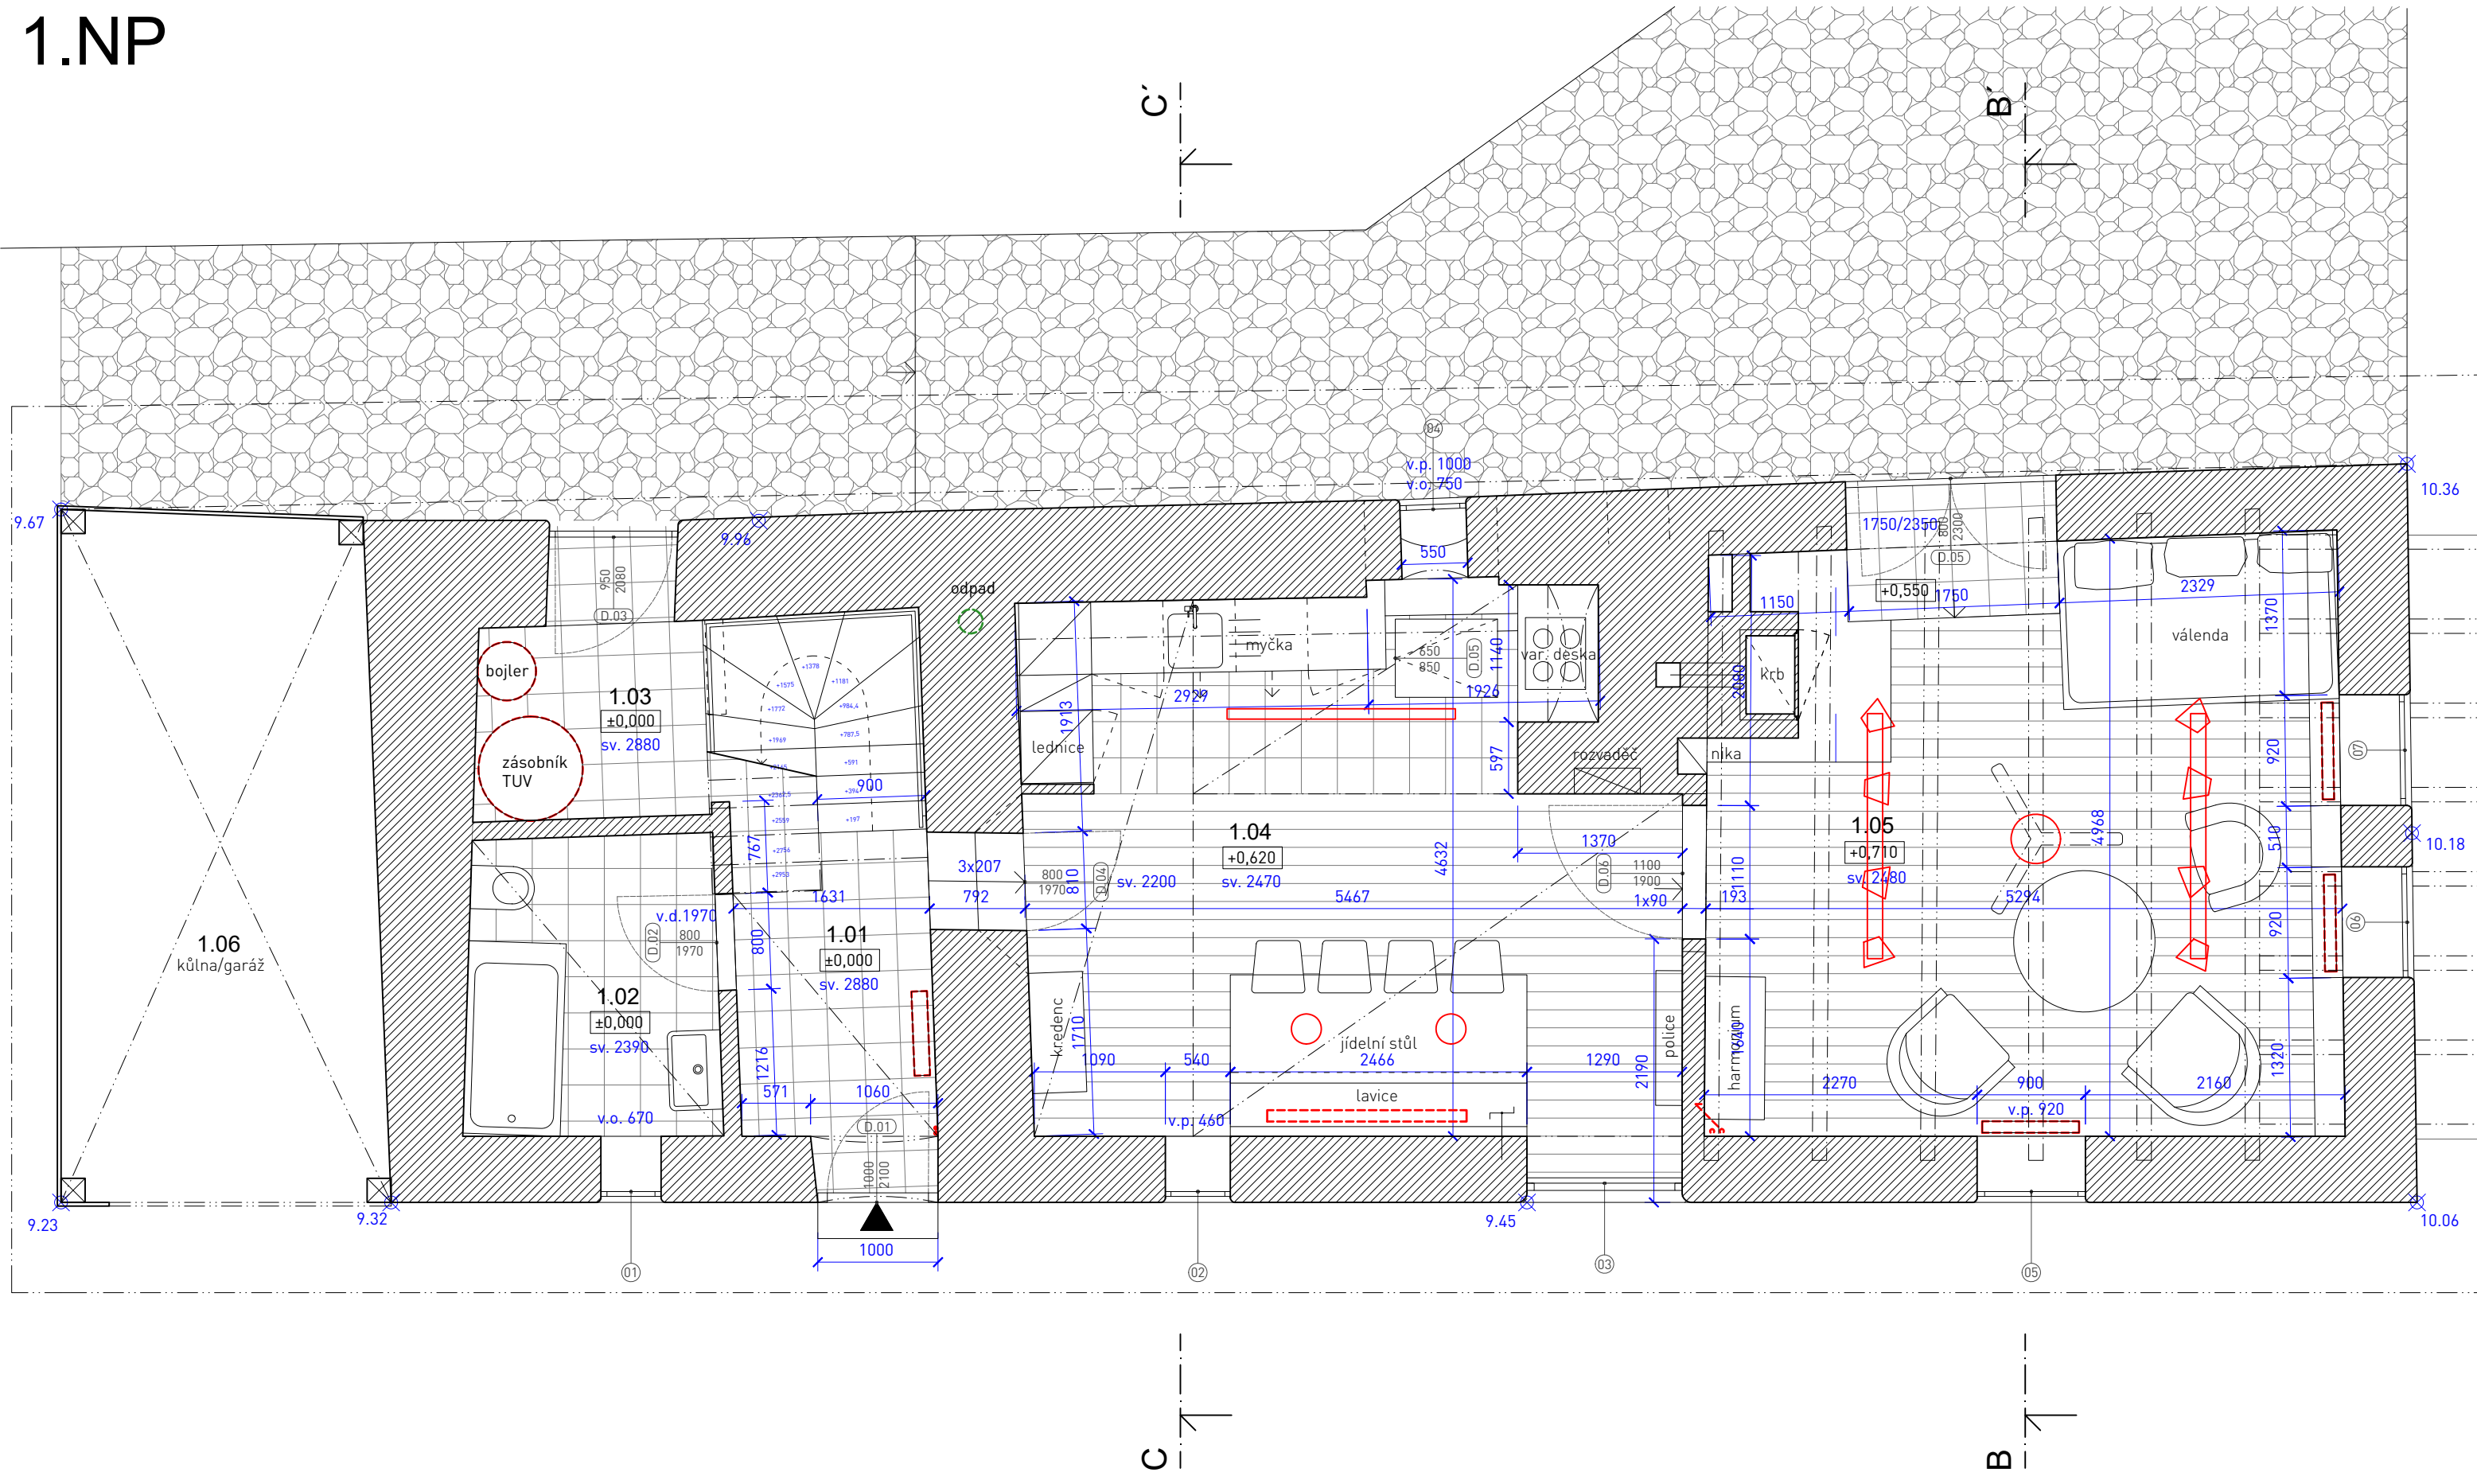

PROJEKT:	REKONSTRUKCE CHALUPY Kozí Hory	atelier FAR	ZAVADILOVA 11 PRAHA 6 tel: 737 158 267
STAVEBNÍK:	Kateřina Dragomerická	ARCHITEKT:	MgA. Kateřina Žentelová
ČÁST:	STUDIE	VPRACOVAL:	MgA. Jan Šolar
OBSAH:	PŮDORYS 1.NP	DATUM:	1.5.2019
		MĚŘÍTKO:	1:50
		FORMÁT:	A3