ŘEZ A-A´

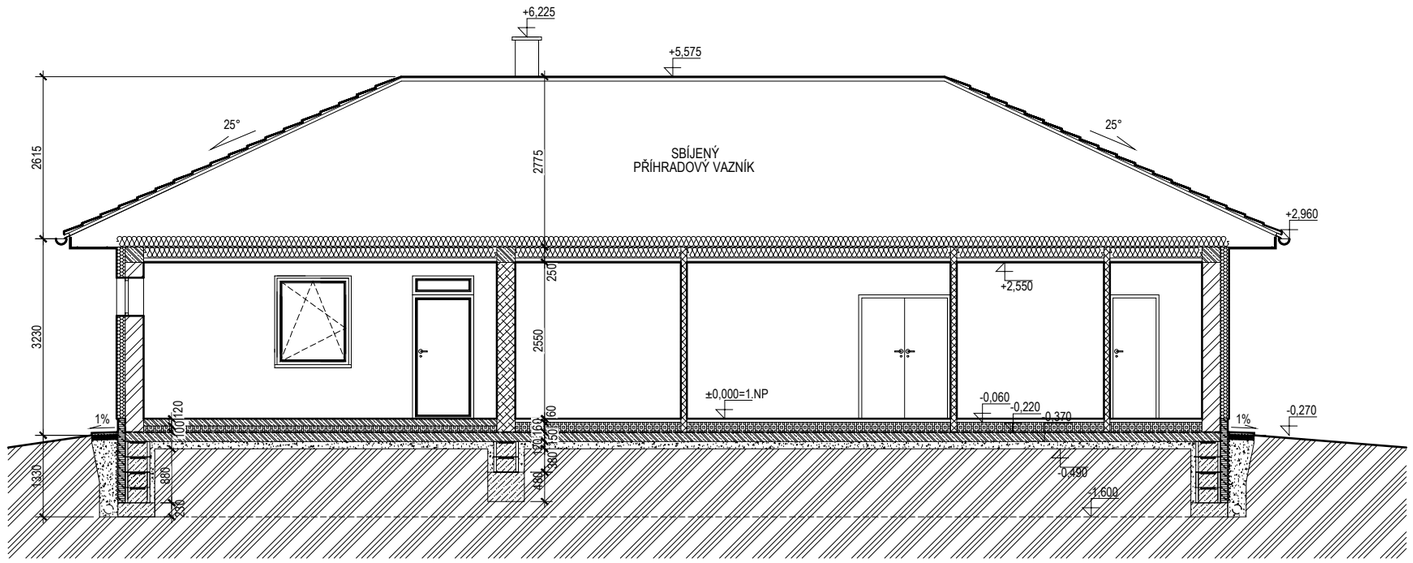

LEGENDA :

- NOSNÉ ZDIVO HELUZ FAMILY 30 300x247x249
- NOSNÉ ZDIVO HELUZ FAMILY 30 2v1 300x247x249
- NOSNÉ ZDIVO HELUZ 25 250x247x249
- NENOSNÉ ZDIVO HELUZ 140 497x140x249
- NENOSNÉ ZDIVO HELUZ 100 375x80x249
- TEPELNÁ IZOLACE FASÁDNÍ POLYSTYREN tl140mm
- TEPELNÁ IZOLACE - XPS tl.120mm
- TEPELNÁ IZOLACE PODLAHY objekt tl.160mm, garáž tl.100
- ŽELEZOBETON
- PROSTÝ BETON
- ŠTĚRKOVÝ PODSYP
- ZEMINA - PŮVODNÍ TERÉN

±0,000=439,70m.n.m. Bpv

PROJEKT
Lukáš Tláskal
tel.: +420 724 187 947
e-mail: ltlaskal@gmail.com

Datum/Date:	03/2016
Čís. zakázky/Job No.:	01_03_2016
Stupeň/Stage:	**DUR+DSP**
OÚ/Local autority:	Kunice
MÚ/City autority:	Říčany
Objednatel/Client:	Miroslav Čermák
Akce/Project:	Rodinný dům na pozemku parc.č. 587/141, k.ú. Dolní Lomnice u Kunic
Profese/Proffesion:	Architektonicko - stavební
Název/Title:	**Řezy objektem A-A´**
Zodp. projektant/Responsible designer:	Ing. David Majer
HIP/Project manager:	Lukáš Tláskal
Návrh, vypracoval/Elaborated by:	Lukáš Tláskal
Měřítko/Scale:	1:100
Souprava/ Copy:	
Výkres č./DWG No.:	D.1.1b.05