

C. SITUACE

Stavba : Novostavba rodinného domu UNO CITY
Místo stavby : parc.č. 51/56, k.ú. Větrušice u Klecan
Investor : Radek Řehánek, Luční 3622/7, 695 01 Hodonín
Projektant : Ing. Krotil Jiří, U Ovčína 1467, Dobříš 263 01, IČO 71514309
Datum : Únor 2018





LEGENDA



- STÁVAJÍCÍ VEDENÍ NN
- STÁVAJÍCÍ ŘÁD VODOVOD
- STÁVAJÍCÍ VEDENÍ PLYN


- NAVRHOVANÁ PŘÍPOJKA VODY PE 32
- NAVRHOVANÁ PŘÍPOJKA SPLAŠKOVÉ KANALIZACE PVC DN 150
- NAVRHOVANÁ TRASA DEŠŤOVÉ KANALIZACE + POLOHA VSAKŮ a RETENCE
- NAVRHOVANÁ PŘÍPOJKA NN
- OPLOCENÍ = HRANICE DOTČENÉHO ÚZEMÍ
- NAVRHOVANÁ PŘÍPOJKA PLYN



NÁSTUPNÍ PLOCHA POŽÁRNÍ TECHNIKY



RODINNÝ DŮM

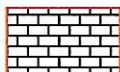


KOMUNIKAČNÍ PLOCHY

ochranná pásma podzemních sítí určí správci sítí

ochranná pásma podzemních vedení dle ČSN :

- vodovod 1,5 m
- kanalizace 1,5 m
- plyn 1 m
- NN 1 m

$\pm 0 = +282,500 \text{ m n.m.}$

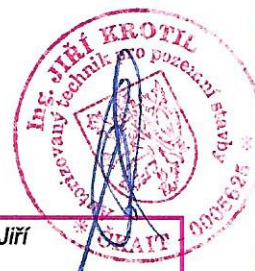

Zodp. projektant	Ing. Krotíl Jiří	Vypracoval	Ing. Krotíl Jiří	Ing. Krotíl Jiří	
Autor. projektant	Ing. Krotíl Jiří	Datum	02-2018	Dobříš U Ovčína 1467 tel.: 602 462 406, e-mail: jiri.krotil@email.cz	
Objednatel	Bc. Lukáš Zídek, Hornická 1007, 263 01 Dobříš			Část <i>stavební</i>	
Investor	Radek Řehánek, Luční 3622/7, 695 01 Hodonín			Stupeň	DSP
Projekt	Novostavba rodinný dům typ UNO CITY parc.č.51/56,k.ú. Větrušice u Klecan			Formát	1x A3
Obsah				Situční výkres širších vztahů	
				Č. výkresu	Revize
				C1	0



ochranná pásma podzemních sítí určí správci sítí

ochranná pásma podzemních vedení dle ČSN :




- vodovod 1,5 m
- kanalizace 1,5 m
- plyn 1 m
- NN 1 m







Poznámka :

!!! Před zahájením zemních prací zajistí investor stavby směrové a hloubkové v
 Pro vytyčení nesmí být užito kót odměřených z této situace. Vytyčení inženýrsk
 Zhotovitel stavby provede geodetické vytyčení vlastní stavby, včetně lomových
 Předání staveniště budou účastny dotčené strany, sepsán bude protokol o spr
 Při provádění stavby oplocení musí být respektována ochranná pásma stávající

LEGENDA



-  STÁVAJÍCÍ VEDENÍ NN
-  STÁVAJÍCÍ ŘÁD VODOVOD
-  STÁVAJÍCÍ VEDENÍ PLYN


-  NAVRHOVANÁ PŘÍPOJKA VODY PE 32
-  NAVRHOVANÁ PŘÍPOJKA SPLAŠKOVÉ KANALIZACE PVC DN 150
-  NAVRHOVANÁ TRASA DEŠŤOVÉ KANALIZACE + POLOHA VSAKŮ a RETENCE
-  NAVRHOVANÁ PŘÍPOJKA NN
-  OPLOCENÍ = HRANICE DOTČENÉHO ÚZEMÍ
-  NAVRHOVANÁ PŘÍPOJKA PLYN



NÁSTUPNÍ PLOCHA POŽÁRNÍ TECHNIKY



RODINNÝ DŮM

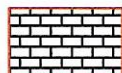

KOMUNIKAČNÍ PLOCHY




Plochy vegetace = ostatní plochy pozemku (zatravněno)

poloha geotechnické sondy je v dokladové části
geodetické údaje jsou součástí zaměření pozemku

Poznámka :

Dokumentace je vypracována v souladu s Územním plánem obce Větrušice, záměrem investora a poskytnutými podklady.

$\pm 0 = +282,500 \text{ m n.m.}$

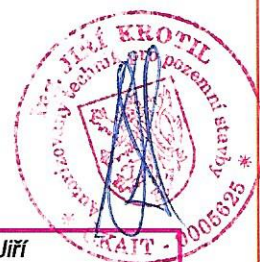

vytyčení stávajících inženýrských sítí.
ch sítí provedou příslušní správci IS.
odů navrhovaných hranic pozemků.
nosti vytyčení stavby a příjemce staveniště !!!
sítí a podmínky práce v jejich blízkosti.

Zodp. projektant	Ing.Krotíl Jiří	Vypracoval	Ing.Krotíl Jiří	Ing.Krotíl Jiří	
Autor. projektant	Ing.Krotíl Jiří	Datum	02-2018	Dobříš U Ovčína 1467 tel.: 602 462 406, e-mail: jiri.krotil@email.cz	
Objednatel	Bc.Lukáš Zídek, Hornická 1007, 263 01 Dobříš			Část stavební	
Investor	Radek Řehánek, Luční 3622/7, 695 01 Hodonín			Stupeň	DSP
Projekt	Novostavba rodinný dům typ UNO CITY parc.č.51/56,k.ú. Větrušice u Klecan			Formát	1x A3
Obsah				Celkový situační výkres stavby	
				Č. výkresu	Revize
				C2	0
				Měřítka	1:250



ochranná pásma podzemních sítí určí správci sítí

ochranná pásma podzemních vedení dle ČSN :

vodovod 1,5 m
 kanalizace 1,5 m
 plyn 1 m
 NN 1 m

Poznámka :

!!! Před zahájením zemních prací zajistí investor stavby směrové a hloubkové v
 Pro vytyčení nesmí být užito kót odměřených z této situace. Vytyčení inženýrsk
 Zhotovitel stavby provede geodetické vytyčení vlastní stavby, včetně lomových
 Předání staveniště budou účastny dotčené strany, sepsán bude protokol o sprá
 Při provádění stavby oplocení musí být respektována ochranná pásma stávající

LEGENDA



- STÁVAJÍCÍ VEDENÍ NN
- STÁVAJÍCÍ ŘÁD VODOVOD
- STÁVAJÍCÍ VEDENÍ PLYN


- NAVRHOVANÁ PŘÍPOJKA VODY PE 32
- NAVRHOVANÁ PŘÍPOJKA SPLAŠKOVÉ KANALIZACE PVC DN 150
- NAVRHOVANÁ TRASA DEŠŤOVÉ KANALIZACE + POLOHA VSAKŮ a RETENCE
- NAVRHOVANÁ PŘÍPOJKA NN
- OPLOCENÍ = HRANICE DOTČENÉHO ÚZEMÍ
- NAVRHOVANÁ PŘÍPOJKA PLYN



NÁSTUPNÍ PLOCHA POŽÁRNÍ TECHNIKY



RODINNÝ DŮM

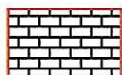

KOMUNIKAČNÍ PLOCHY




Plochy vegetace = ostatní plochy pozemku (zatravněno)

poloha geotechnické sondy je v dokladové části
geodetické úda je jsou součástí zaměření pozemku

Poznámka :


Dokumentace je vypracována v souladu s Územním plánem obce Větrušice, záměrem investora a poskytnutými podklady.

$\pm 0 = +282,500 \text{ m n.m.}$

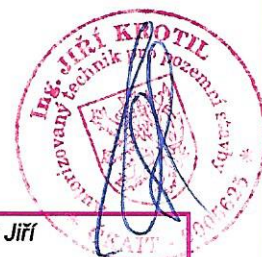


vytyčení stávajících inženýrských sítí.
ch sítí provedou příslušní správci IS.
odů navrhovaných hranic pozemků.
nosti vytyčení stavby a příjemce staveniště !!!
sítí a podmínky práce v jejich blízkosti.


Zodp. projektant	Ing.Krotil Jiří	Vypracoval	Ing.Krotil Jiří	Ing.Krotil Jiří	
Autor. projektant	Ing.Krotil Jiří	Datum	02-2018	Dobříš U Ovčína 1467 tel.: 602 462 406, e-mail: jiri.krotil@email.cz	
Objednatel	Bc.Lukáš Zídek, Hornická 1007, 263 01 Dobříš			Část <i>stavební</i>	
Investor	Radek Řehánek, Luční 3622/7, 695 01 Hodonín			Stupeň	DSP Formát 1x A3
Projekt	Novostavba rodinný dům typ UNO CITY parc.č.51/56,k.ú. Větrušice u Klecan			Zak. č.	05/18 Měřítko 1:200
Obsah				Č. výkresu	Revize
	<i>Koordinální situace</i>			C3	0

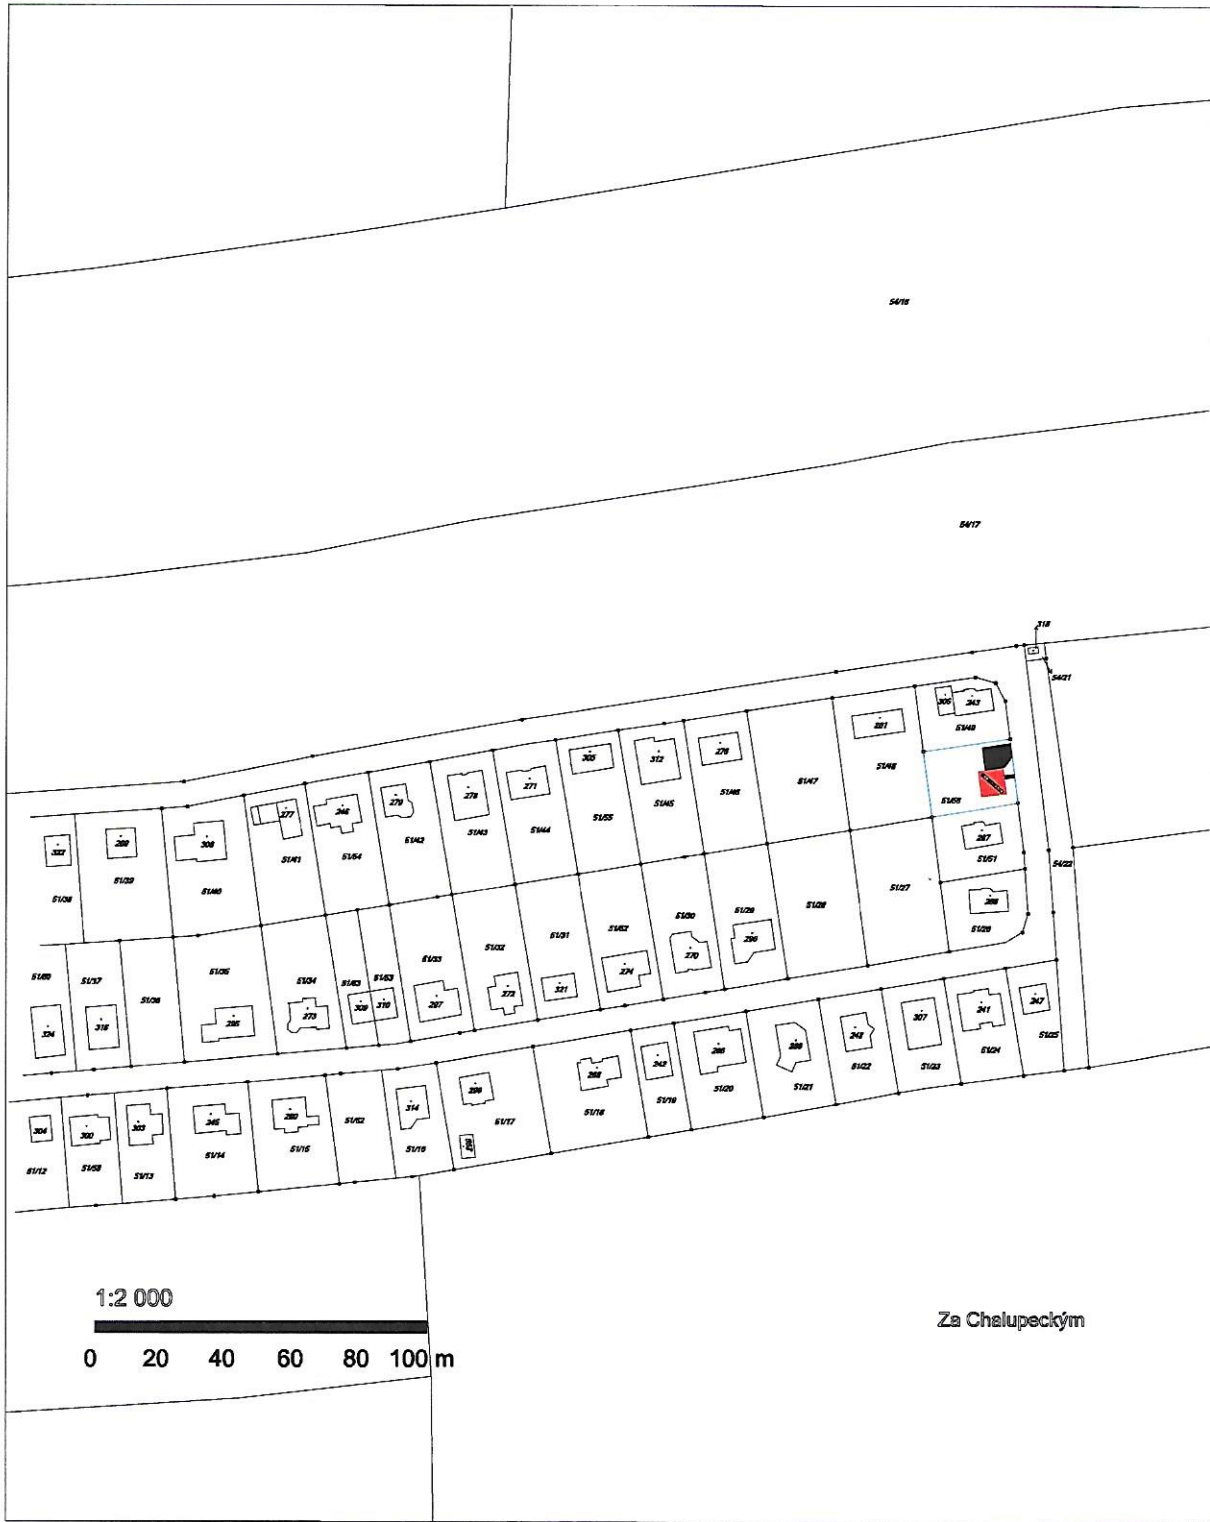


LEGENDA

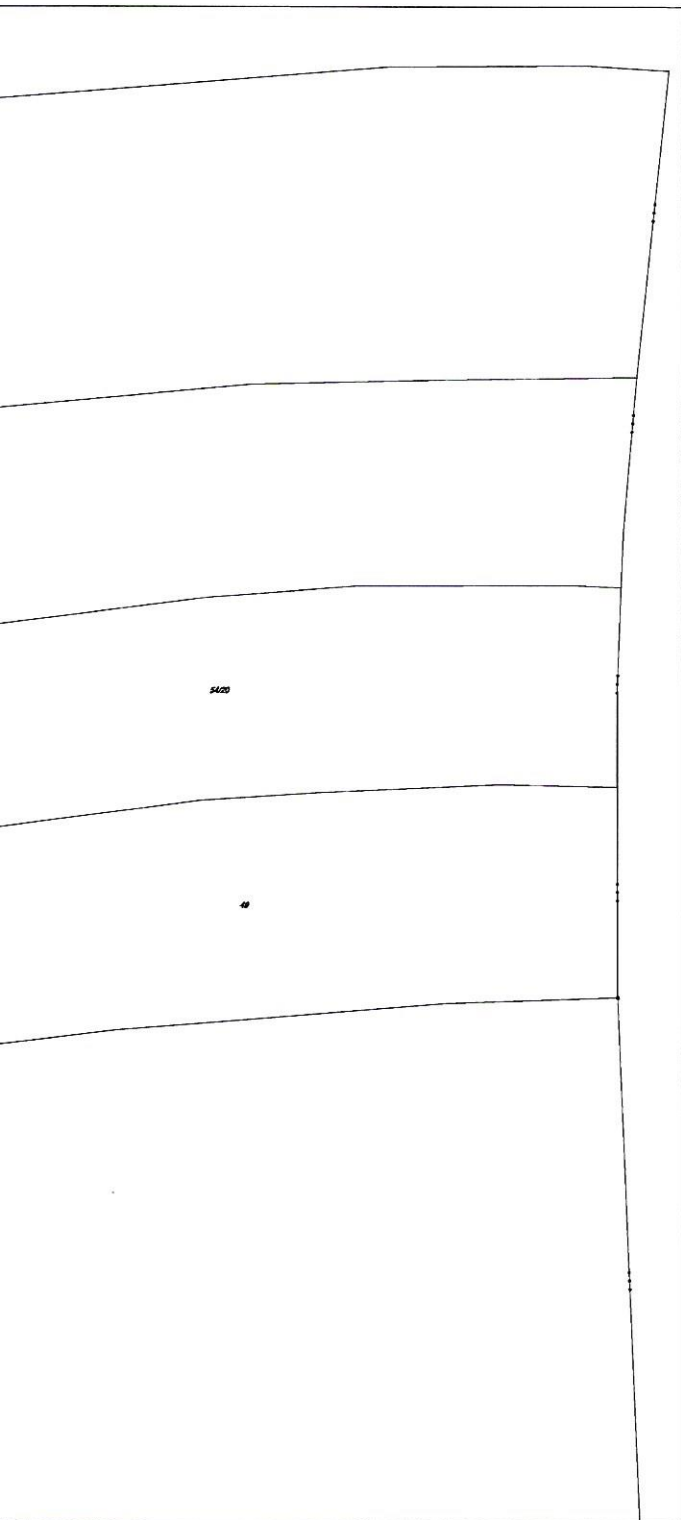

RODINNÝ DŮM

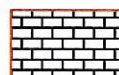

KOMUNIKAČNÍ PLOCHY

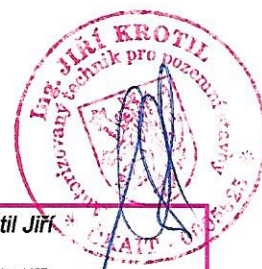

Zodp. projektant	Ing. Krotil Jiří	Vypracoval	Ing. Krotil Jiří	Ing. Krotil Jiří			
Autor. projektant	Ing. Krotil Jiří	Datum	02-2018	Dobříš U Ovčína 1467 tel.: 602 462 406, e-mail: jiri.krotil@email.cz			
Objednatel	Bc. Lukáš Zídek, Hornická 1007, 263 01 Dobříš			Část	stavební		
Investor	Radek Řehánek, Luční 3622/7, 695 01 Hodonín			Stupeň	DSP	Formát	1x A3
Projekt	Novostavba rodinný dům typ UNO CITY parc.č.51/56,k.ú. Větrušice u Klecan			Zak. č.	05/18	Měřítko	1:600
Obsah	Katastrální situační výkres			Č. výkresu	C4	Revize	0