PŮDORYS 1.NP

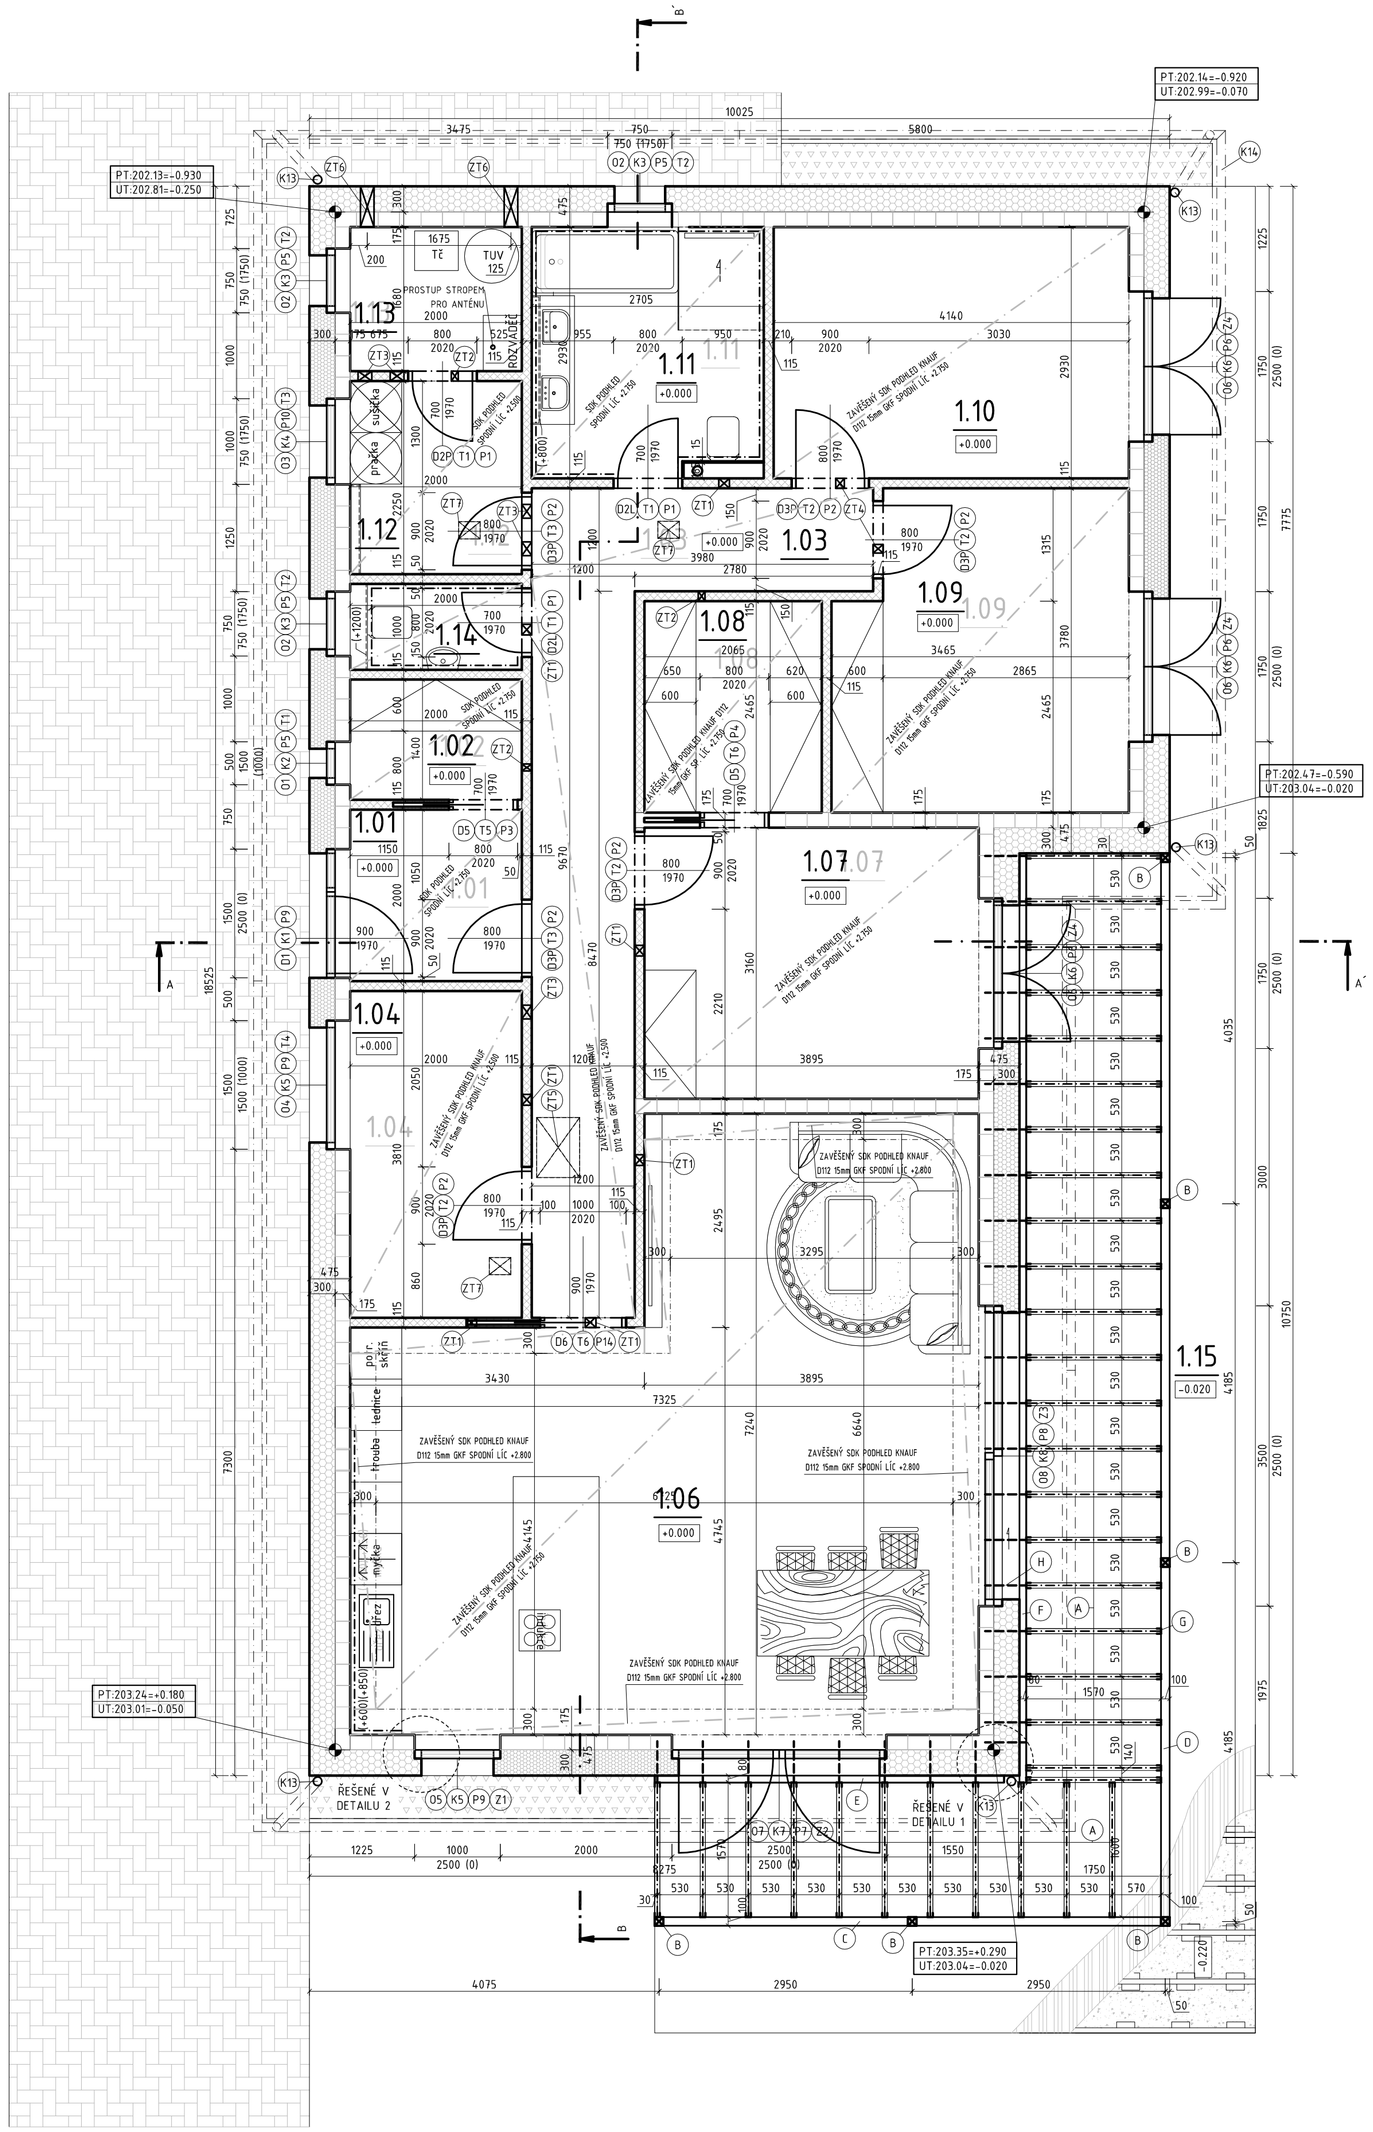

LEGENDA MÍSTNOSTÍ

OZN	MÍSTNOST	m²	PODLAHA	STĚNY	POZNÁMKA
1.01	ZÁDVEŘÍ	4,0	VINYLOVÁ PODLAHA	OTĚRUVZDORNÝ NÁTĚR	DŘEVĚNÁ SOKLOVÁ LIŠTA
1.02	ŠATNA	2,8	VINYLOVÁ PODLAHA	OTĚRUVZDORNÝ NÁTĚR	DŘEVĚNÁ SOKLOVÁ LIŠTA
1.03	CHODBA	15,9	VINYLOVÁ PODLAHA	OTĚRUVZDORNÝ NÁTĚR	DŘEVĚNÁ SOKLOVÁ LIŠTA
1.04	PRACOVNA	7,7	VINYLOVÁ PODLAHA	OTĚRUVZDORNÝ NÁTĚR	DŘEVĚNÁ SOKLOVÁ LIŠTA
1.05	-	-	-	-	-
1.06	OBÝVACÍ POKOJ+KUCHYNĚ	43,9	VINYLOVÁ PODLAHA	OTĚRUVZDORNÝ NÁTĚR	DŘEVĚNÁ SOKLOVÁ LIŠTA
1.07	LOŽNICE	12,3	VINYL. PODLAHA/KOBEREC	OTĚRUVZDORNÝ NÁTĚR	DŘEVĚNÁ SOKLOVÁ LIŠTA
1.08	ŠATNA	5,1	VINYLOVÁ PODLAHA	OTĚRUVZDORNÝ NÁTĚR	DŘEVĚNÁ SOKLOVÁ LIŠTA
1.09	DĚTSKÝ POKOJ	12,3	VINYL. PODLAHA/KOBEREC	OTĚRUVZDORNÝ NÁTĚR	DŘEVĚNÁ SOKLOVÁ LIŠTA
1.10	DĚTSKÝ POKOJ	12,1	VINYL. PODLAHA/KOBEREC	OTĚRUVZDORNÝ NÁTĚR	DŘEVĚNÁ SOKLOVÁ LIŠTA
1.11	KOUPELNA	7,9	KERAMICKÁ DLAŽBA	KERAMICKÝ OBKLAD	VODĚODOLNÝ NÁTĚR
1.12	SKLAD	4,5	VINYLOVÁ PODLAHA	OTĚRUVZDORNÝ NÁTĚR	DŘEVĚNÁ SOKLOVÁ LIŠTA
1.13	TECHNICKÁ MÍSTNOST	3,4	KERAMICKÁ DLAŽBA	OTĚRUVZDORNÝ NÁTĚR	DŘEVĚNÁ SOKLOVÁ LIŠTA
1.14	WC	2,0	KERAMICKÁ DLAŽBA	KERAMICKÝ OBKLAD	VODĚODOLNÝ NÁTĚR

LEGENDA ZPEVNĚNÝCH PLOCH

1.15	TERASA	58,3	WPC TERASOVÁ PRKNA	

CELKEM UŽITNÁ PLOCHA 1.NP: 130,1m²
CELKEM VYTÁPĚNÁ PLOCHA 1.NP: 130.1m²
CELKEM ZASTAVĚNÁ PLOCHA: 166,9m²

LEGENDA MATERIÁLŮ

ZDIVO VÁPENOPÍSKOVÁ TVÁRNICE 6DF-LDE - 15-1,6, (LAMBDA = 0,86 W/m.K), ROZMĚR (ŠXVXD): 175X248X248mm, PEVNOST 15MPa, RÔmin =1500 KG/M3, VYZDĚNO NA TENKOVRSTVÉ LEPIDLO

ZDIVO VÁPENOPÍSKOVÁ TVÁRNICE 8DF-LD -15 -1,6, (LAMBDA = 0,86 W/m.K), ROZMĚR (ŠXVXD): 115X248X498mm, PEVNOST 15MPa, VYZDĚNO NA TENKOVRSTVÉ LEPIDLO

KONTAKTNÍ ZATEPLENÍ
FASÁDA: EPS 70 F TL.: 300mm (LAMBDA = 0,039 W/m.K) LEPENÝ NA CELOPLOŠNÉ LEPIDLO
PROVĚTRÁVANÁ FASÁDA: MW TL. 300 mm (LAMBDA = 0,037 W/mK)
SOKL: PERIMETR TL.: 300mm (200+100) LEPENÝ NA PUR LEPIDLO

ŘÍČNÍ KAMENIVO - KAČÍREK (FRAKCE: 16-32mm)

ZÁMKOVÁ DLAŽBA BEST (ŠEDÁ)

ŠTĚRKOPÍSEK - KAMENIVO FRAKCE 4-8mm

LEGENDA PŘEKLADŮ PRO 1.NP

- P1 4x SENDWIX PŘEKLAD 2DF 115x240x1000mm
- P2 7x SENDWIX PŘEKLAD 2DF 115x240x1250mm
- P3 1x SENDWIX PŘEKLAD 2DF 115x240x2000mm
- P4 1x SENDWIX PŘEKLAD 6DF 175x240x2000mm
- P5 4x SENDWIX PŘEKLAD 6DF 175x240x1000mm
- P6 3x SENDWIX PŘEKLAD 6DF 175x240x2250mm
- P7 1x SENDWIX PŘEKLAD 6DF 175x240x3000mm
- P8 1x PŘEKLAD MONOLYTICKÝ ŽB, ROZMĚRY, NÁRVH A STATICKÉ POSOUZENÍ SOUČ. PROJEKTU
- P9 3x SENDWIX PŘEKLAD 6DF 175x240x2000mm
- P10 1x SENDWIX PŘEKLAD 6DF 175x240x1250mm
- P14 1x SENDWIX PŘEKLAD 2DF 175x240x2500mm

LEGENDA ZT PROSTUPŮ

- ZT1 OTVOR PRO VZDUCHOTECHNIKU DN 125mm / 130x130mm (ŠXV) NEBO DN140, VÝŠKA SPODNÍ HRANY OTVORU 2645mm
- ZT2 OTVOR PRO VZDUCHOTECHNIKU DN 80mm / 100x100mm (ŠXV) NEBO DN100, VÝŠKA SPODNÍ HRANY OTVORU 2660mm
- ZT3 OTVOR PRO VZDUCHOTECHNIKU DN 160mm / 180x180mm (ŠXV) NEBO DN 200, VÝŠKA SPODNÍ HRANY OTVORU 2610mm
- ZT4 OTVOR PRO VZDUCHOTECHNIKU DN 100mm / 120x120mm (ŠXV) NEBO DN120, VÝŠKA SPODNÍ HRANY OTVORU 2670mm
- ZT5 KONTROLNÍ OTVOR PRO VZT POTRUBÍ 700X500mm INSTALOVANÝ DO SDK KONSTRUKCE
- ZT6 OTVOR PRO VZDUCHOTECHNIKU DN 160mm / 200x200mm (ŠXV) NEBO DN 210, VÝŠKA SPODNÍ HRANY OTVORU 2600mm
- ZT7 KONTROLNÍ OTVOR PRO VZT POTRUBÍ 250X200mm INSTALOVANÝ DO SDK KONSTRUKCE

LEGENDA ŽALUZIÍ

- Z1 1x EXTERNÍ ELEKTRICKY OVLÁDANÁ ŽALUZIE ROZMĚR OTVORU 1000x2500mm
- Z2 1x EXTERNÍ ELEKTRICKY OVLÁDANÁ ŽALUZIE ROZMĚR OTVORU 2500x2500mm
- Z3 1x EXTERNÍ ELEKTRICKY OVLÁDANÁ ŽALUZIE ROZMĚR OTVORU 3500x2500mm
- Z4 3x EXTERNÍ ELEKTRICKY OVLÁDANÁ ŽALUZIE ROZMĚR OTVORU 1750x2500mm

POZNÁMKA

OBVODOVÉ ZDIVO JE SESTAVENO V MODULU 250MM, ROHY STĚN SE BUDOU PROVÁDĚT NA TUPO SPOJEM Z NEREZOVÉHO PÁSKU UMÍSTĚNÉHO V LOŽNÉ SPÁŘE. TUPÝ SPOJ BUDE PROMALTOVÁN, VIZ TECHNICKÝ LIST VÝROBCE ZDIVA, MAXIMÁLNÍ PRŮBĚŽNÁ SPÁRA V NÁPOJÍCH NA TUPO BUDE 30MM

LITÝ PODLAHOVÝ POTĚR MUSÍ BÝT DILATOVÁN PÁSKEM 8 mm TAK, ABY KAŽDÁ MÍSTNOST BYLA SAMOSTATNÝ DILATAČNÍ CELEK. DILATACE BUDOU PROVEDENY POD OSOU DVEŘÍ, U LITÉ PLOCHY, KDE JE JEDEN Z PŮDORYSNÉHO ROZMĚRU DELŠÍ JAK 7m SE PROVEDE DILATAČNÍ PÁSEK V TL. 16mm.

PŘÍČKY BUDOU NA NOSNÉ STĚNY NAPOJENY NATUPO POMOCÍ NEREZOVÝCH PÁSKŮ VLOŽENÝCH PŘI ZDĚNÍ MEZI ŠÁRY ZDIVA A SPOJ BUDE PROMALTOVÁN. VIZ TECHNICKÝ LIST VÝROBCE ZDIVA.

PŘEKLADY JSOU NOSNÉ AŽ PO NADEZDĚNÍ A ZATUHNUTÍ LEPIDLA, BĚHEM MONTÁŽE A TUHNUTÍ LEPIDLA MUSÍ BÝT PODEPŘENY NA PLNOU NOSNOST.

PŘEDSTĚNOVÉ INSTALACE BUDOU Z SDK KONSTRUKCE Z PROFILŮ CW A UD TL. 50mm S OPLÁŠTĚNÍ Z SDKi TL.: 15mm.

VÝŠKY OKEN A JEJICH PARAPETŮ JSOU KÓTOVÁNY K HRUBÉMU OTVORU.

DALŠÍ STAVEBNÍ ÚPRAVY JE NUTNÉ KOORDINOVAT S PROJEKTY VZT, ZTI, VYTÁPĚNÍ, ELEKTRO!

ZALOŽENÍ ZDIVA BUDE PROVEDENO NA TVÁRNICE YTONG P4-(500) TL.: 200mm ŘEZANOU NA 175mm /ALTERNATIVNĚ PORIT P6-600 TL.: 175mm

VENKOVNÍ KÓTA JE ZAOKROUHLOVÁNA NA PADESÁTKY A CELÉ ČÍSLA

SDK PODHLED JE NAVRŽEN TAK, ABY ZALOŽENÍ RASTRU BYLO VE VÝŠCE 2,500m/2,750m NAD ±0,000

POPIS DŘEVĚNÝCH PRVKŮ PŘÍSTŘEŠKŮ

OZN	POPIS	ROZMĚR (DxVxŠ) (MM)	KUSŮ	m3	POZNÁMKY
A	KROKEV C22	1570x160x60	33	0.50	
B	SLOUPEK C22	2900x100x100	6	0.18	
C	VAZNICE C22	6000x200x100	1	0.12	
D	VAZNICE C22	12500x200x100	1	0.25	
E	HRANOL C22	4070x180x80	1	0.06	
F	HRANOL C22	10830x180x80	1	0.16	
G	ÚHELNÍK (USAZENÍ KROKVE)		66	-	
H	KOTVÍCÍ PRVEK DO ZDI		29	-	
I	KOTEVNÍ PATKA DO BETONU		6	-	
	CELKEM			1.27	

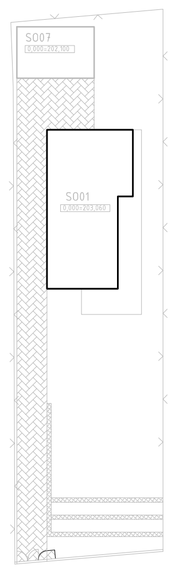

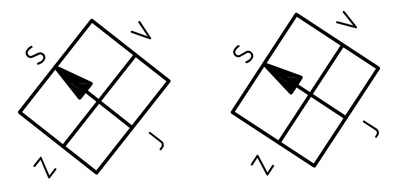

KATASTRÁLNÍ SEVER SKUTEČNÝ SEVER

±0,000=203,060 m.n.m. Bpv

Odp. projektant	Ing. Zdeněk Janík	ING. RADEK PARTIKA Nízkoenergetická a pasivní výstavba projekční a realizační činnost Kurdějov 253, 693 01 Kurdějov tel.: 603728275 email: radek.partika@gmail.com
Kontroloval	Ing. Radek Partika	
Vypracoval	Ing. Petra Effenbergerová	
Stavebník	Kotoul Jiří, č. p. 32, 66464 Nové Bránice	
Místo stavby	PARCELA ČÍSLO 502/2, KÚ. NOVÉ BRÁNICE (706043)	

Stavba: NOVOSTAVBA PASIVNÍHO RD NOVÉ BRÁNICE	Formát	A1
	Datum	23.9.2018
	Stupeň	DSP
	Číslo zakázky	
Obsah: PŮDORYS 1.NP	Měřítko: 1:50	Označení přílohy: D.1.1.4