







LEGENDA / PŘEHLED BOURACÍCH PRACÍ

-  stávající smíšené zdivo
-  stávající základové kce
-  bourací práce
-  odstraňované konstrukce / střešní kce, krytina / výkopy

-  - VYBOURÁNÍ STÁVAJÍCÍCH NENOSNÝCH DÉLICÍCH PŘÍČEK
-  - DEMONTÁŽ STÁVAJÍCÍCH DVĚRNÍCH KŘÍDEL (VČETNĚ OCEL. ZARUBNÍ BEZ PRAHŮ)
-  - BOURÁNÍ ČI VRTÁNÍ V DÉLICÍCH PŘÍČKÁCH
-  - ODSTRANĚNÍ NAŠLAPNÉ VRSTVY

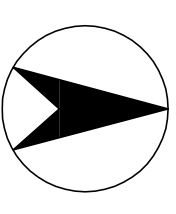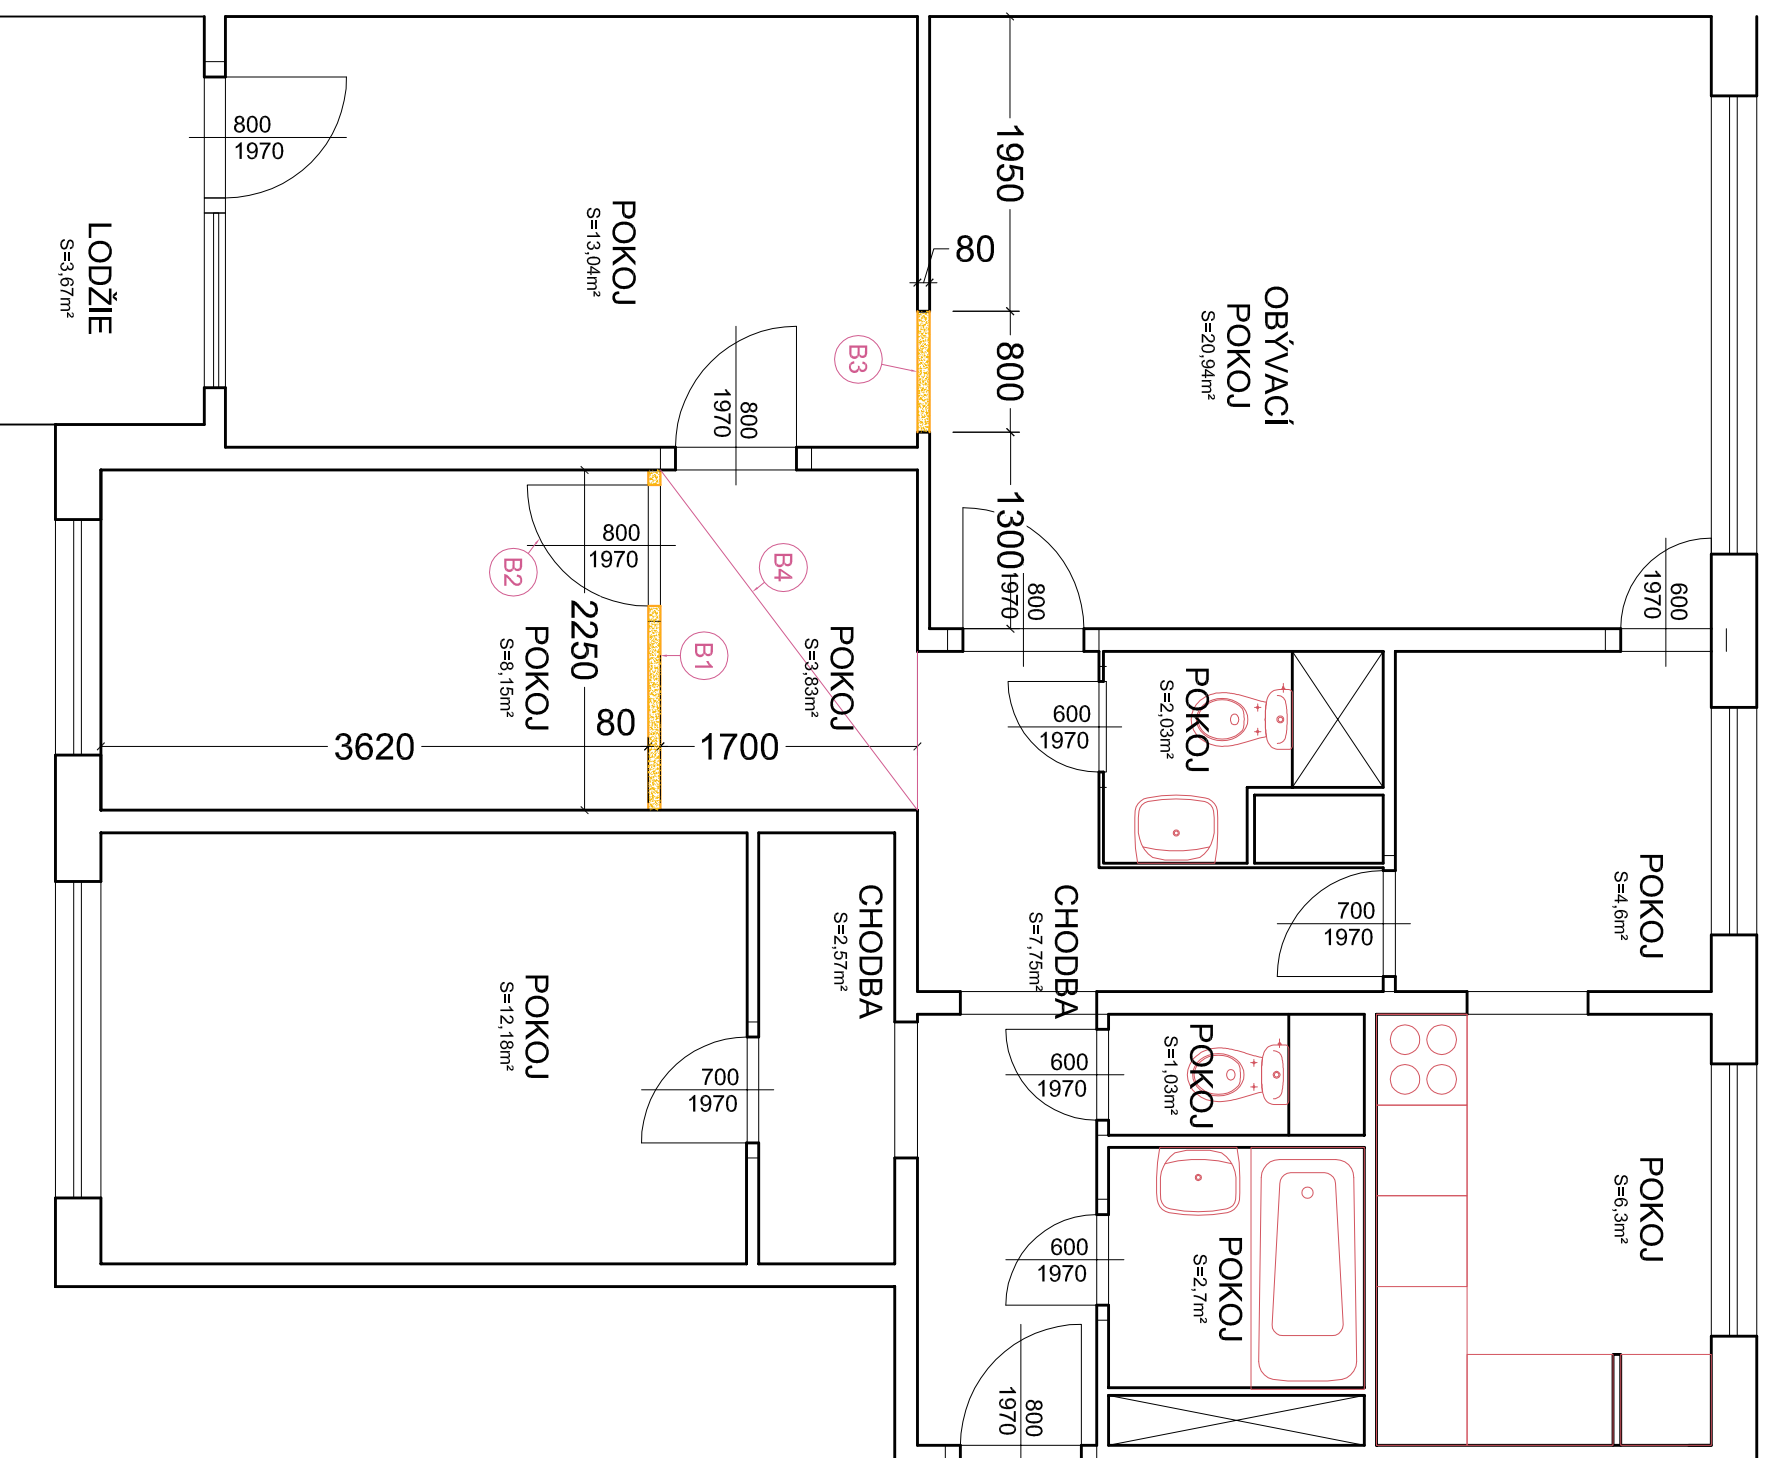

stavěbník		autor	
manželé Judasovi Ing. Jan Judas nar. 12.12.1985 Podolské nábřeží 46/20, 147 00, Praha 4 Podolí Ing. arch. Dana Judasová nar. 4.10.1988 Machatého 679/2, 152 00 Praha 5 Hlubočepy		Ing. arch. Dana Judasová	
akce		zodpovědný projektant	
STAVEBNÍ ÚPRAVY BYTU V ULICI RENOIROVA Renoirova 592/11, 152 00, Praha - Hlubočepy Katastrální území: Hlubočepy [728837] Parcelní číslo 1020/41, 1020/42, 1020/43, 1020/44		Ing. arch. Dana Judasová	
výkres		vypracoval	
PŮDORYS BYTU-STÁVAJÍCÍ STAV + BOURÁNÍ		Ing. arch. Dana Judasová	
měřítko	dokumentace	část	paré
1:50			
datum	dokumentace	stupeň	
březen 2020			
formát	OHL		číslo výkresu
A3			

TENTO DOKUMENT JE DÍLEŽNÍM VLASTNICTVÍM AUTORA. DLE UST. §17 OBC. Z. NESMÍ BYT BEZ SOUHLASU AUTORA POUŽIT, KOPÍROVÁN, ČI PŘEDÁN TŘETÍ OSOBE.