




POHLED JIŽNÍ

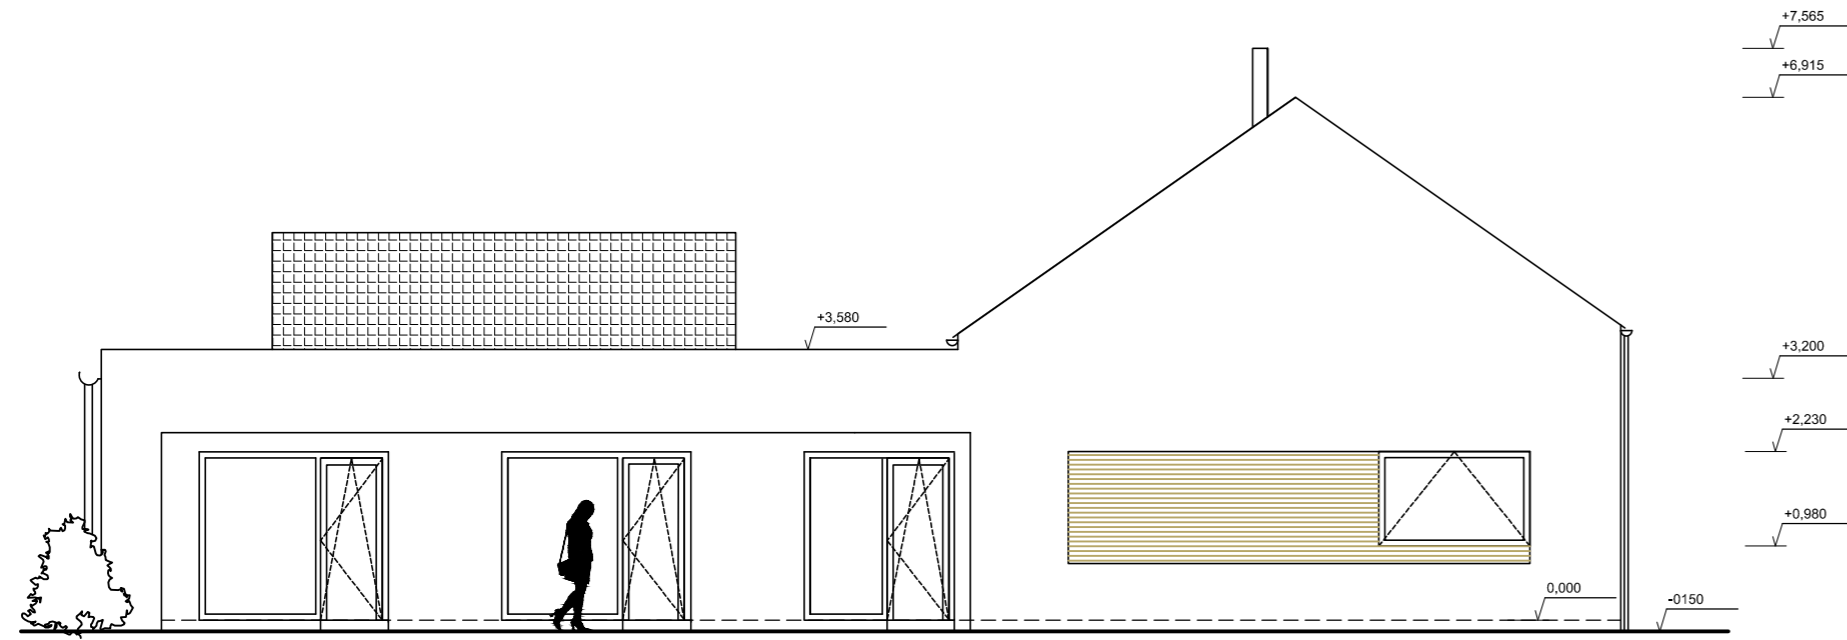


POHLED SEVENÍ

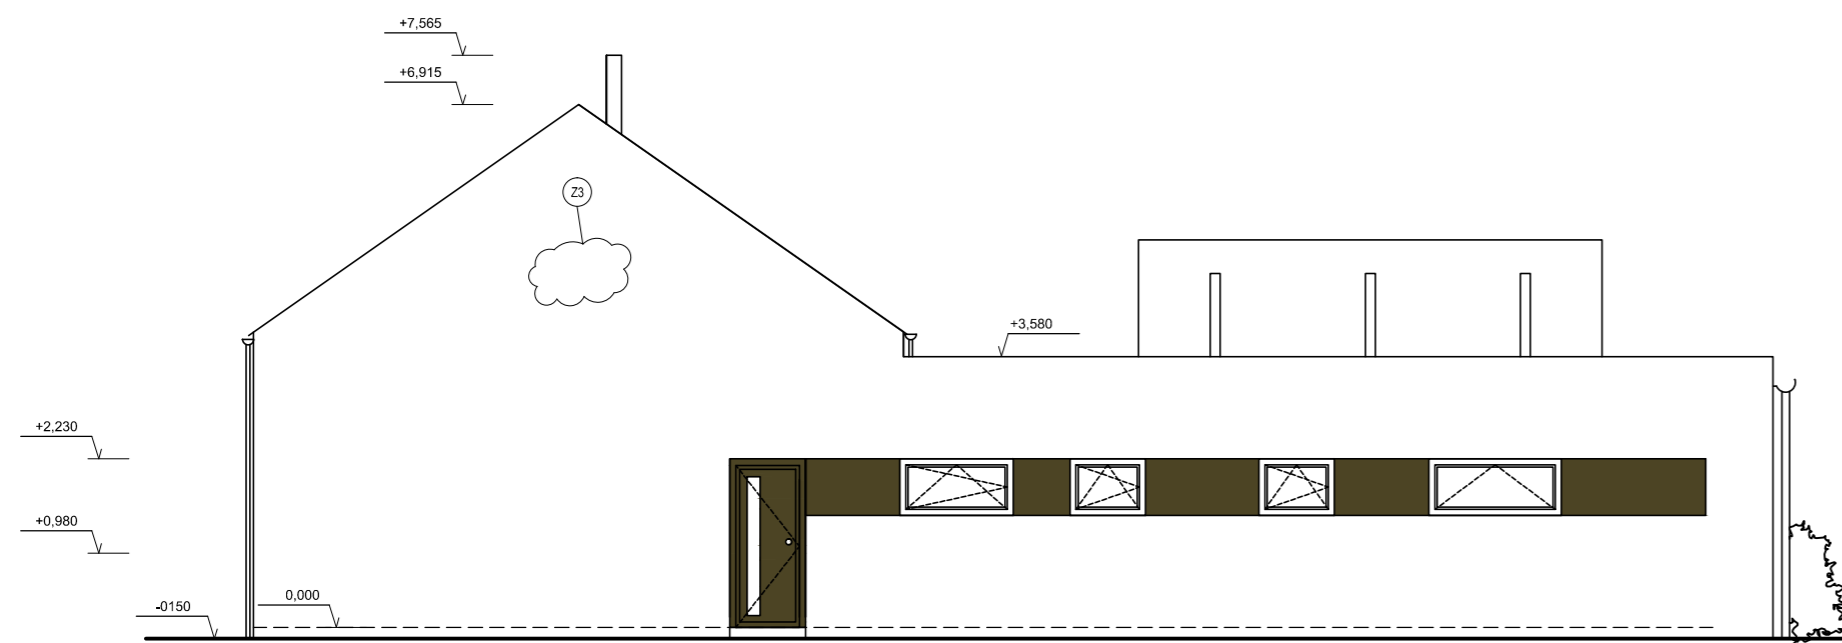

POHLED ZÁPADNÍ

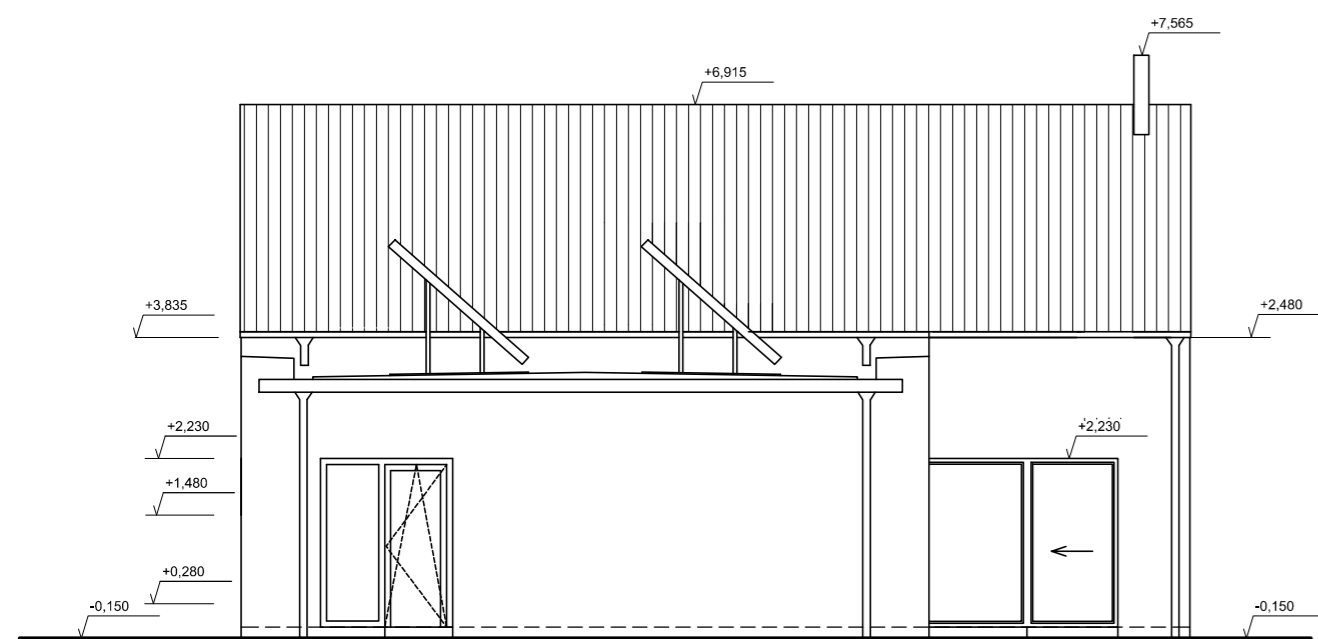

POHLED VÝCHODNÍ

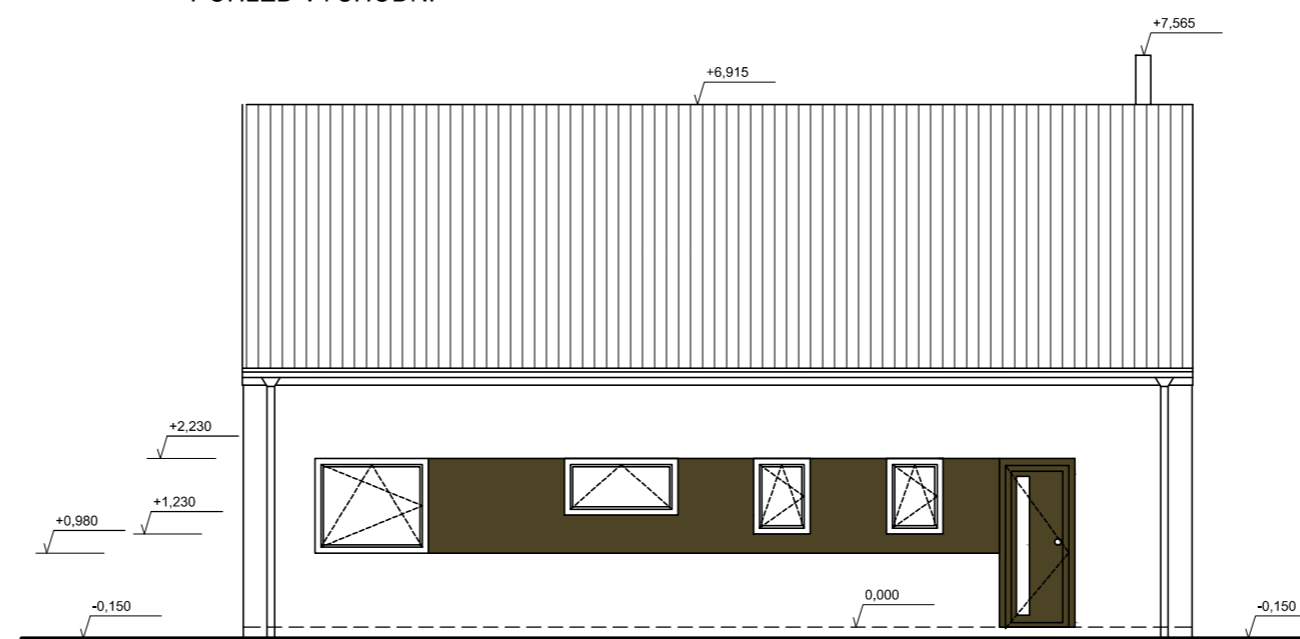

LEGENDA PLOCH

- PALENA TASKA
- OMÍTKA OKOLO TM.ŠEDOHNĚDÁ
- OMÍTKA BILÁ, TEPLÁ (SMETANOVÁ)
- OKNA ANTRACITOVÁ, VČET.OPLECHOVÁNÍ

0,000=179,32m.n.m
 SOUŘADNICOVÝ SYSTÉM: S-JTSK
 VÝŠKOVÝ SYSTÉM: B.p.v

VYPRACOVAL ING. JAROSLAV KULHANEK	DATUM 01/2020
ZODPOVĚDNÝ PROJEKTANT ING. JAN ISTVANEK	STUPEŇ PD ZSPD
AKCE NOVOSTAVBA RODINNÉHO DOMU STAROVIČKY	MĚŘITKO 1:100
INVESTOR JAROSLAV A HANA KULHÁNKOVÍ,	FORMÁT A2
NÁZEV VÝKRESU POHLEDY	Č.VÝKRESU D.1.1.05