




Půdorys 1.PP:

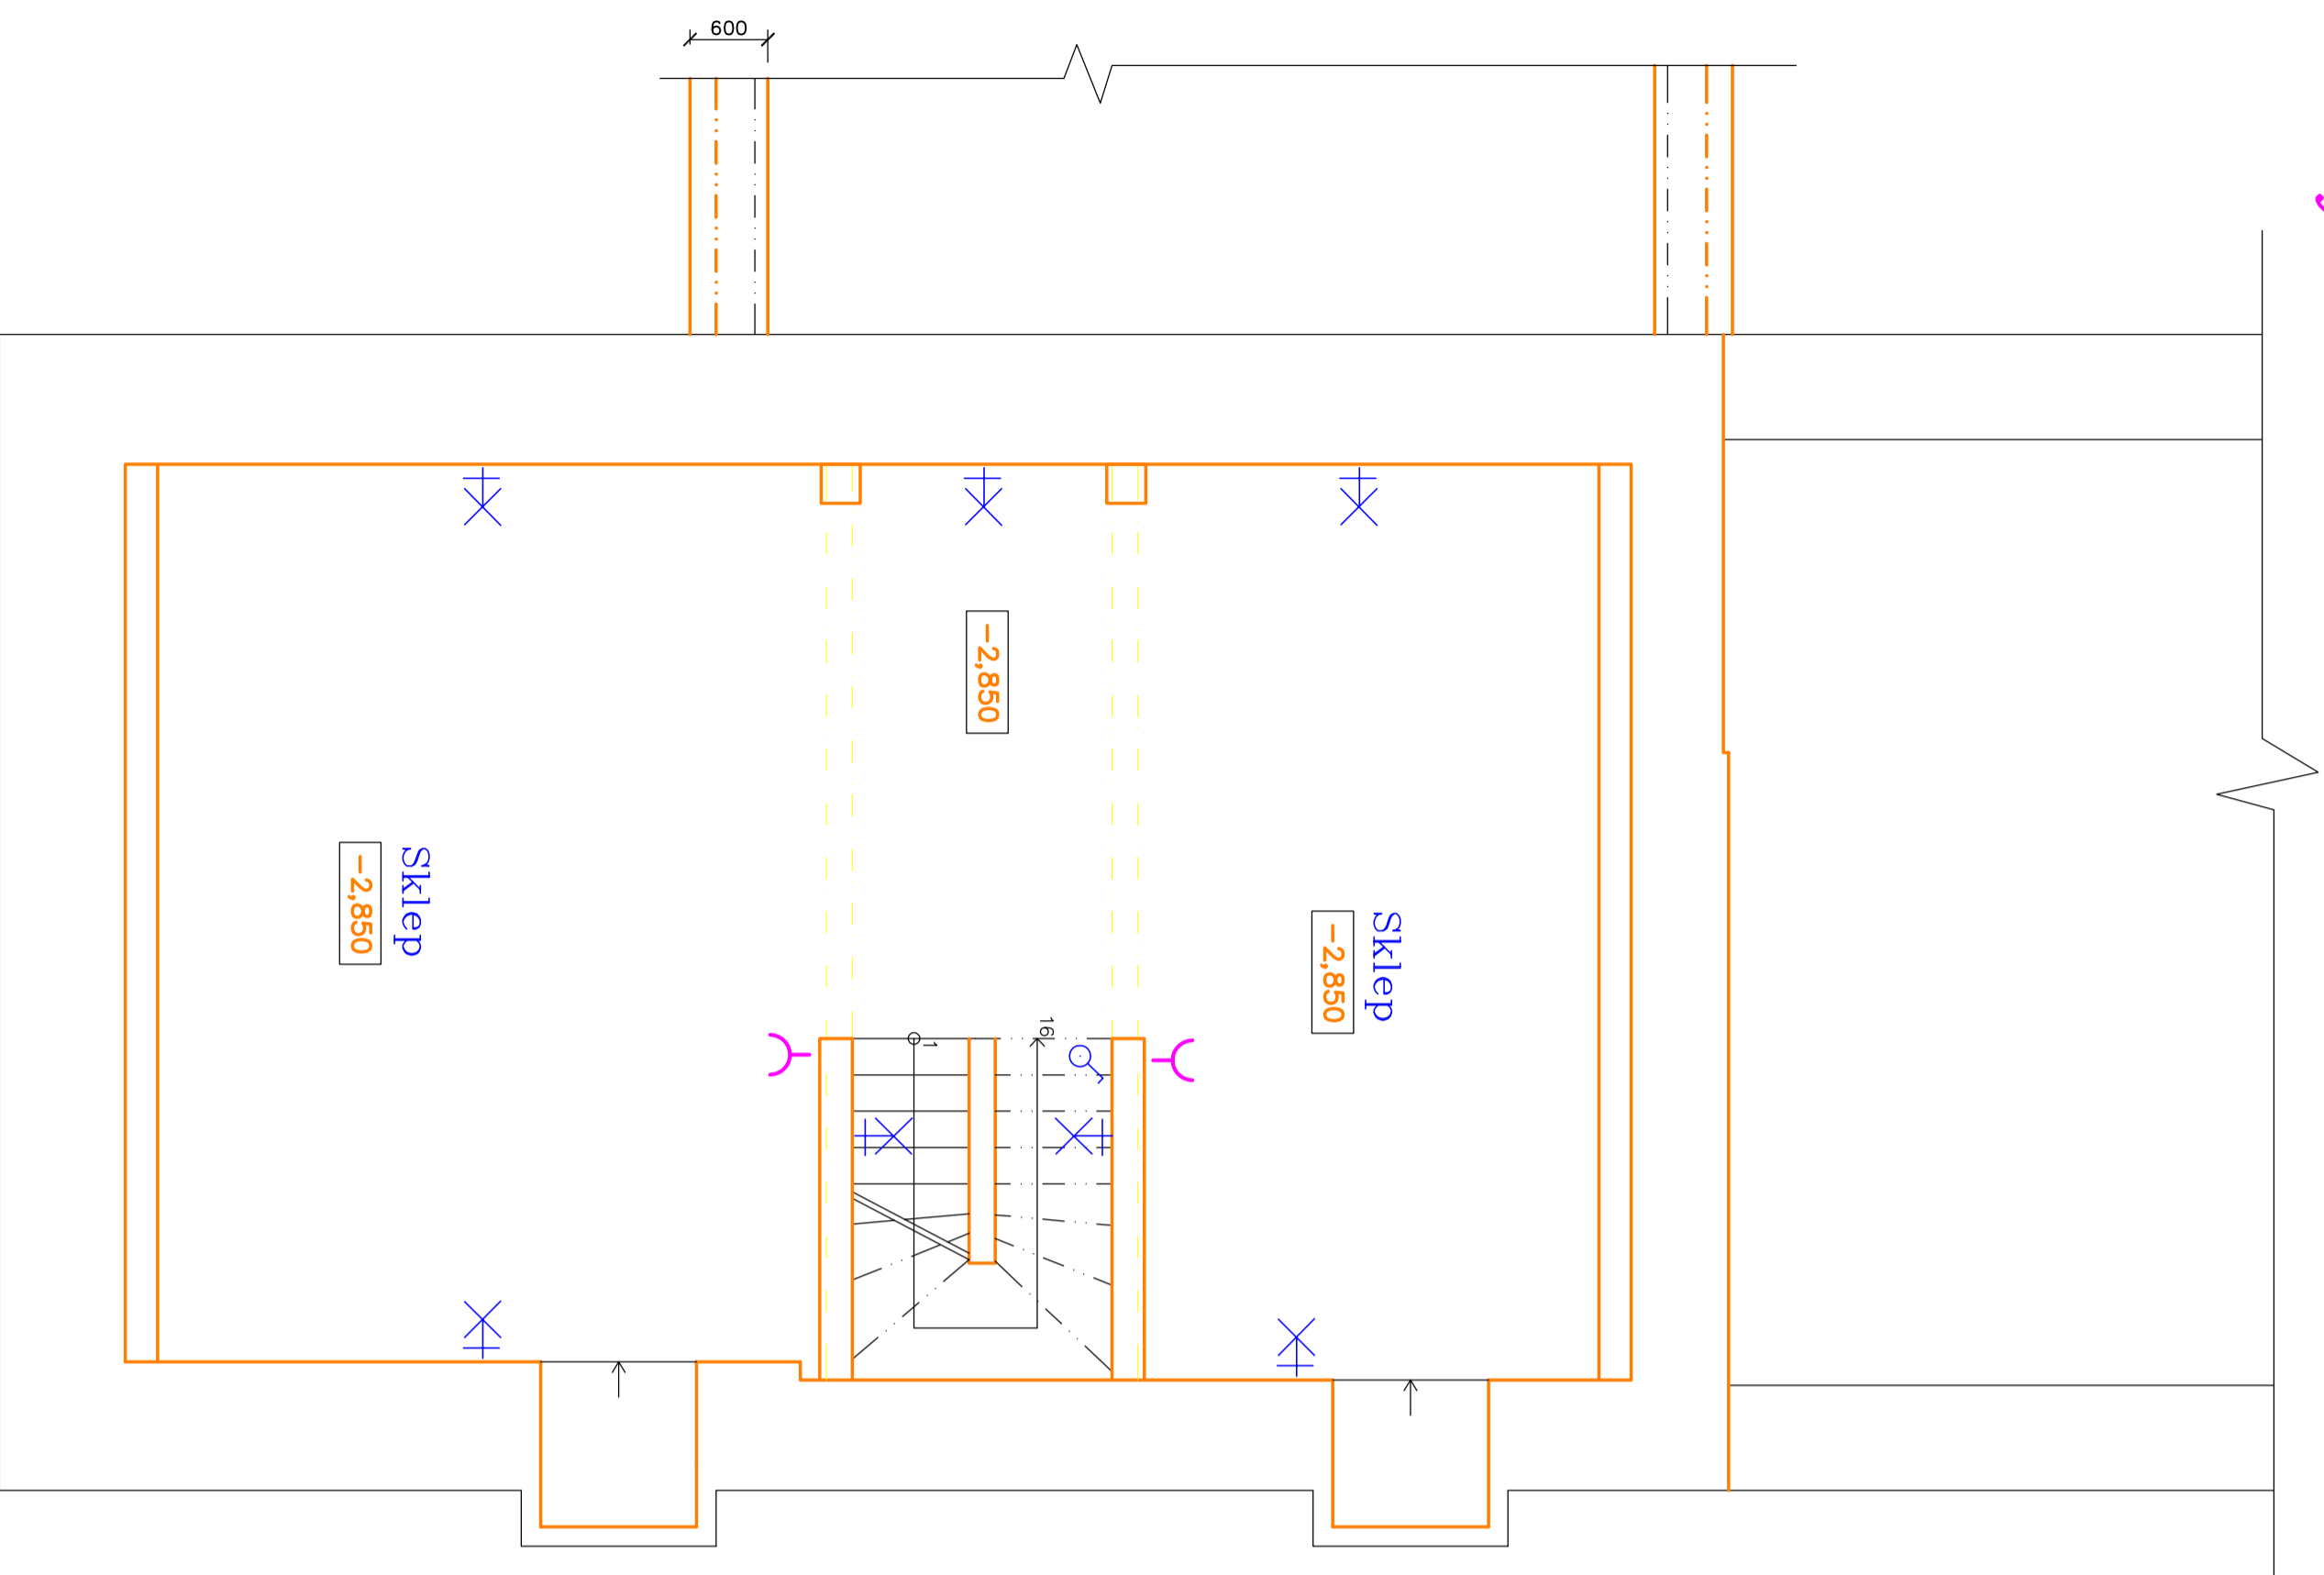

LEGENDA EL. PRVKŮ

VIZ VÝKRES Č. E-1

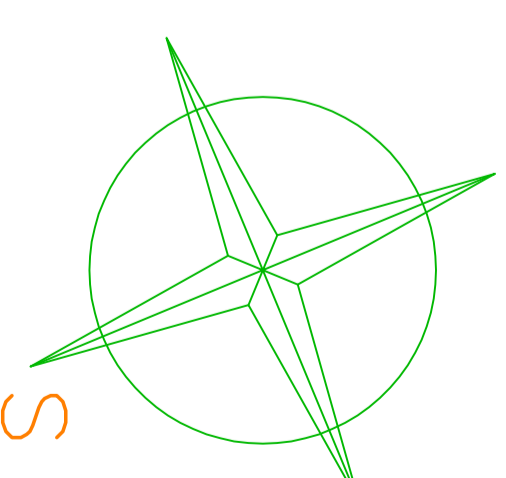

ZODP. PROJ.	NAVRHL	ÚŘAD :	BÍLOVEC	Inženýrská a projektovní kancelář	
Ing. PAVLÍK R.	Ing. Bzonek	ÚČEL	DSP	Ing. PAVLÍK Radek	
		DATUM	08./2018	Podmoučková 1685	
INVESTOR : Rzymanek Eduard, Ing. a Rzymanková Dana				OSTRAVA-PORUBA	
Poštovní 33; 742 83 Klimkovice				708 00	
				tel. 776 /38 39 64	
				mob. 777 /80 60 63	
					
AKCE : Stavební úpravy a přírůstava rodinného domu Husova č. 255 742 83 Klimkovice		ARCH. ČÍSLO	2018/17	ČÍS. PARE :	
OBSAH :		MĚŘITKO :	1:50	ČÍS. VÝKRESU:	
SILNOPROUD 1.PP				E-3	