


LEGENDA MÍSTNOSTI:

Č.M.	MÍSTNOST	PLOCHA (M ²)	VÝŠKA (MM)	PODLAHA	STŘOP	STĚNY
2.01	CHODBA	10,07	2600	DR. TRIVRSTVÁ	NATĚR	NATĚR
2.02	LOŽNICE	15,6	2600	DR. TRIVRSTVÁ	NATĚR	NATĚR
2.03	KOUPELNA	5,52	2600	KER. DLAŽBA	NATĚR / KER. O.	NATĚR
2.04	ŠATNA	2,93	2600	DR. TRIVRSTVÁ	NATĚR	NATĚR
2.05	POKoj	16,2	2600	DR. TRIVRSTVÁ	NATĚR	NATĚR
2.06	POKoj	16,2	2600	DR. TRIVRSTVÁ	NATĚR	NATĚR
2.07	ŠATNA	6,35	2600	DR. TRIVRSTVÁ	NATĚR	NATĚR
2.08	UTULITY	3,58	2600	KER. DLAŽBA	NATĚR / KER. O.	NATĚR
2.09	KOUPELNA	5,07	2600	KER. DLAŽBA	NATĚR	NATĚR / KER. O.
	CELKEM	81,52				

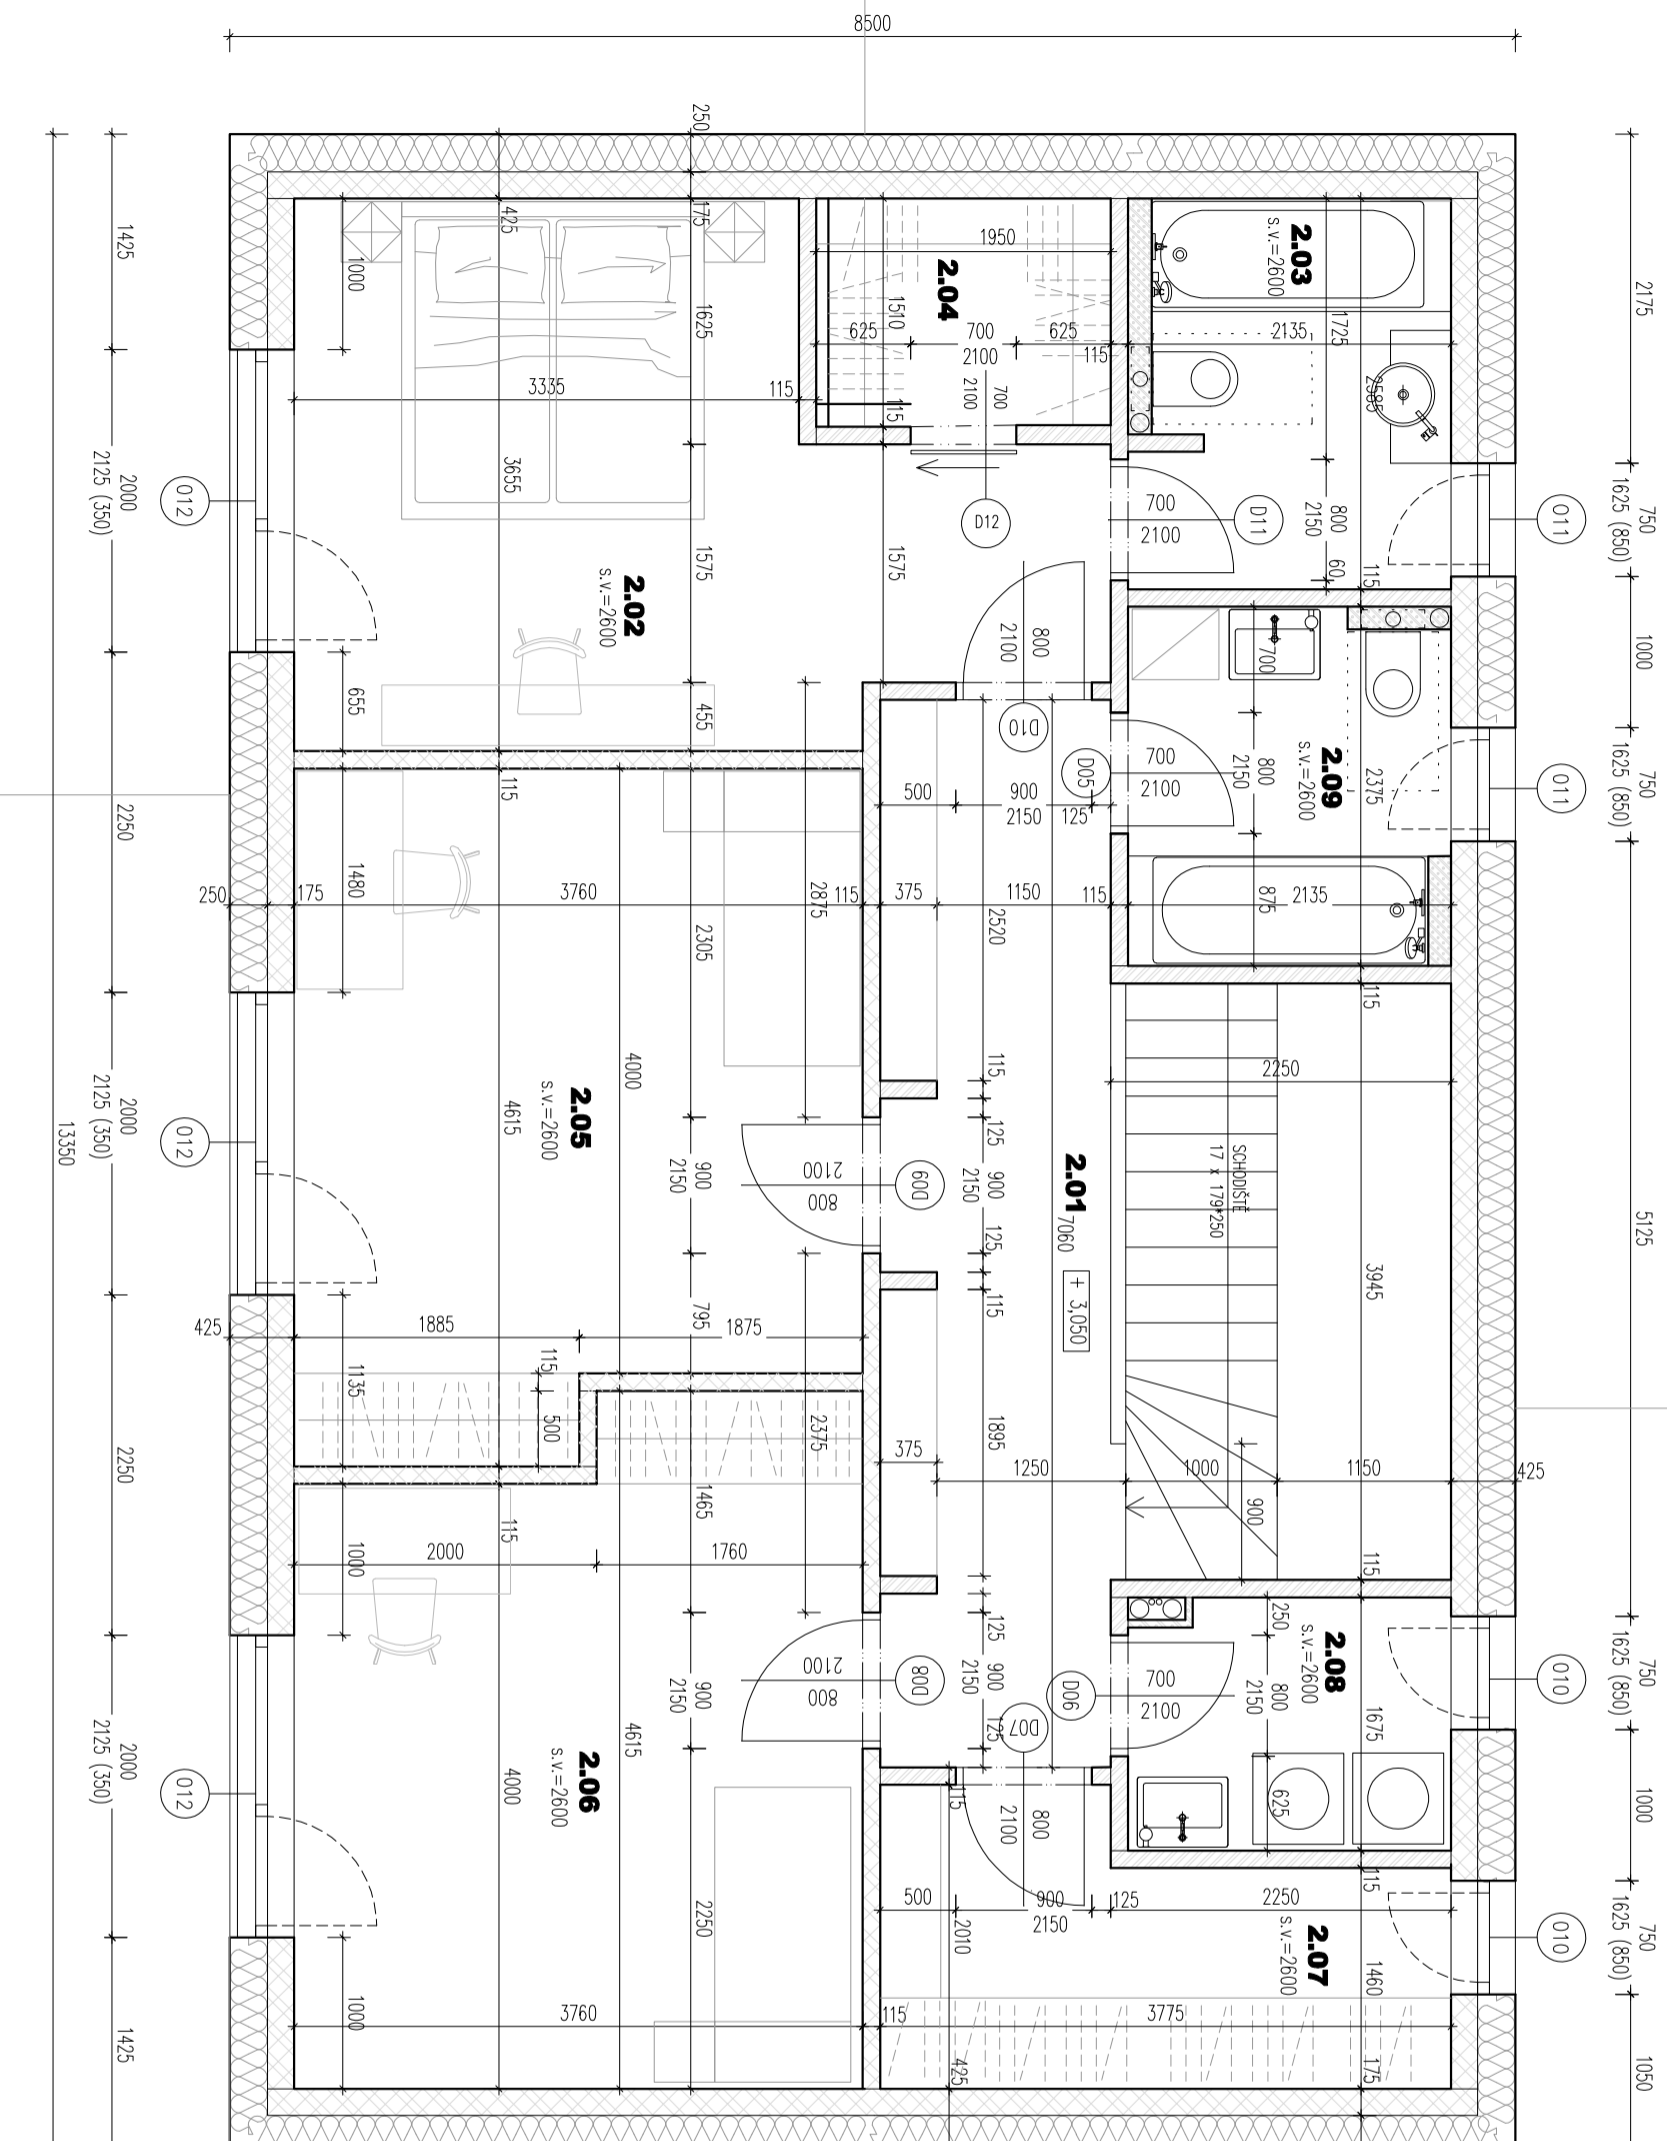

LEGENDA MATERIÁLŮ

- NOSNÉ ŽIVO, VPC tl. 240mm
- NOSNÉ ŽIVO, VPC tl. 175mm
- NOSNÁ PŘÍČKA VPC, tl. 115mm
- ŽELEZOBETON
- NENOSNÁ PŘÍČKA VPC, tl. 115mm
- NENOSNÉ ŽIVO, POROBETON
- kontaktní zateplení tl. 250mm EPS + omítka
- tepelné izolace stropu 2.NP tl. 300mm skelné vlny

RD OSVOBOZENÍ

NÁZEV AKCE:

MÍSTO KÚ.: Osvobození 208/17č. parc. st. 1439 a 1440
165 00 Praha 6 - Suchbátův K.U. Suchbátův 729981

INVESTOR:

manželé Švarcovi
Osvobození 208/17, 165 00 Praha 6 - Suchbátův

HLAVNÍ PROJEKTANT:

Ing. Jakub Moravec, ČKAIT 0009870
Roosovského 444/5, 160 00 Praha 6 - Bubeneč

FÁZE: ARCHITEKTONICKO STAVEBNÍ

NÁZEV VÝKRESU:

PŮDORYS 2NP

MĚŘÍTKO:

číslo:

FORMÁT:

D 1.4

DATAK:

LEDEN 2020