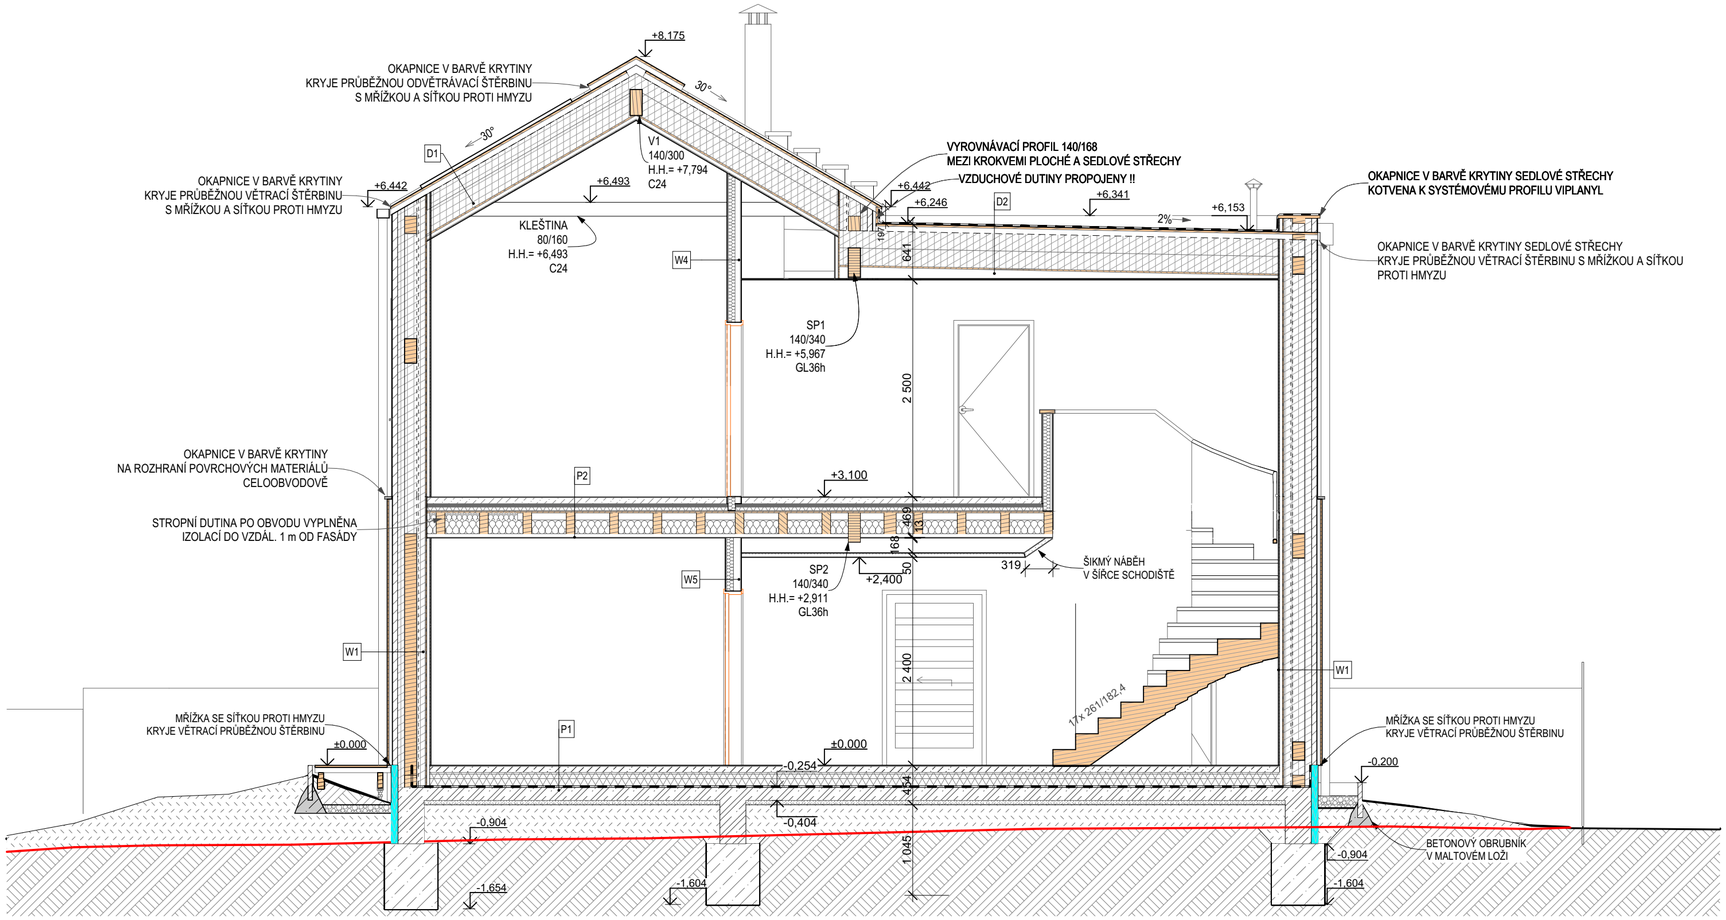

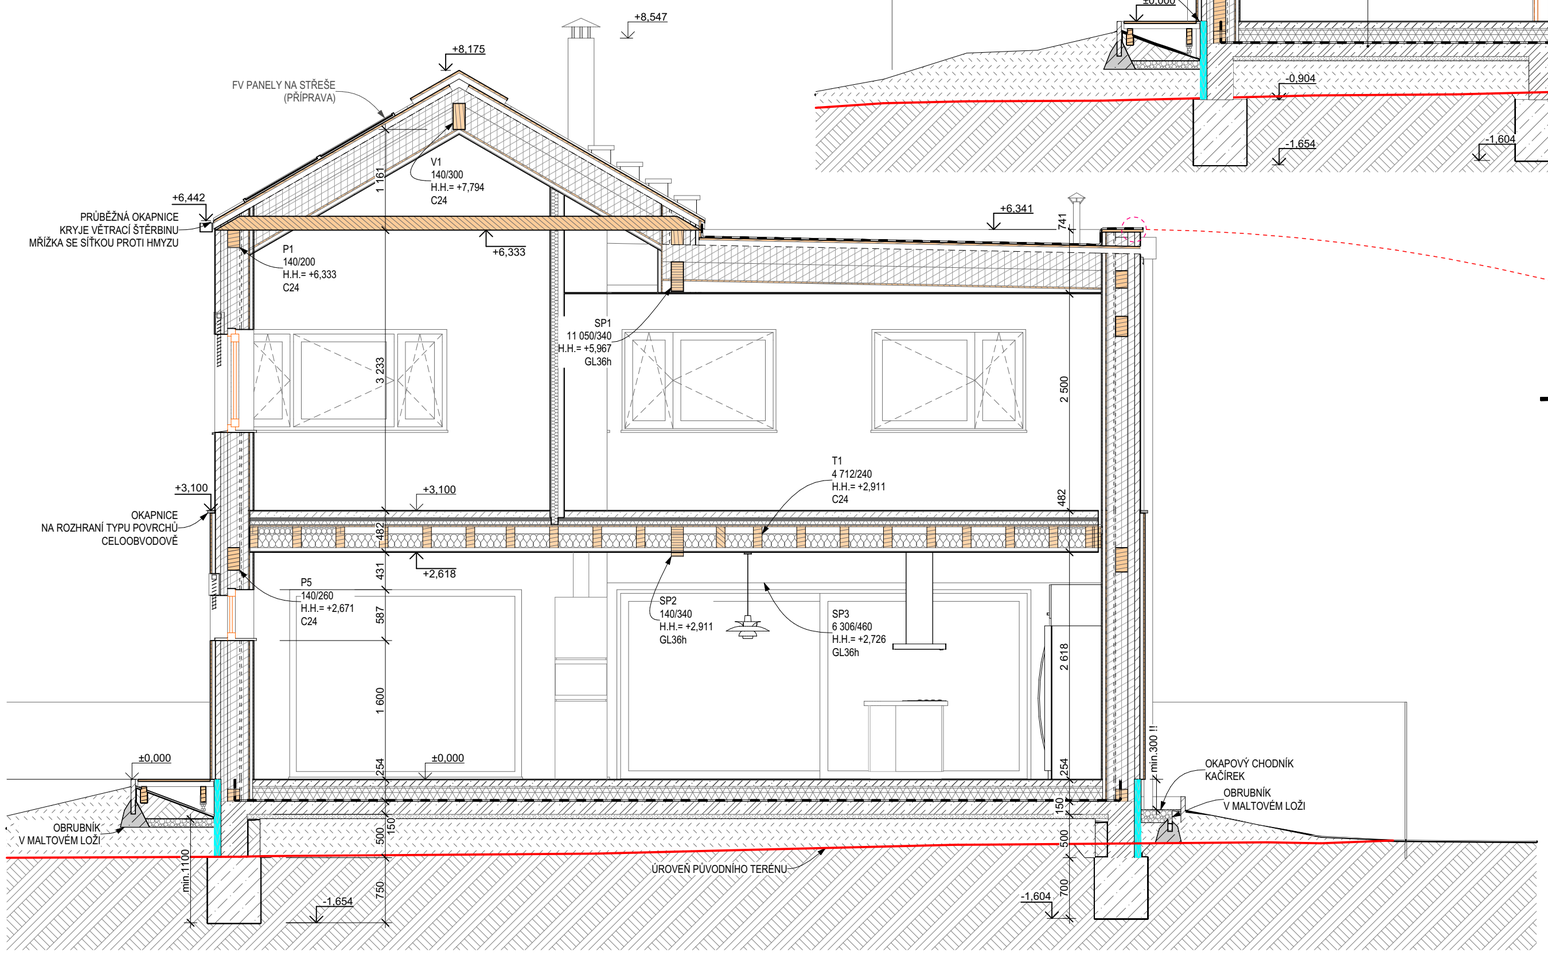

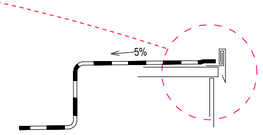

POZN.: ±0,000 = 209,410 m n.m. v systému Bpv

ZODP. PROJ.: ING.ARCH. MILOŠ ČERNÝ	ČERNÝ ATELIER
ARCH. NÁVRH: ING.ARCH. MILOŠ ČERNÝ	
VYPRACOVAL: ING. PETR JANDA	
ČÁST: ARCHITEKTONICKO STAVEBNÍ	
"ČERNÝ ATELIER" - OCELÁŘSKÁ 659/5, 190 00 PRAHA 9 - LIBEŇ, TEL: 608 511 921, WWW.CERNYATELIER.CZ	
INVESTOR: KATEŘINA A ŠTĚPÁN VÁVROVI, Hadravská 804/10, Praha 5 - Radotín	
NÁZEV AKCE: **NOVOSTAVBA RD**	FORMÁT: A2
	DATUM: 06 / 2020
	MĚŘÍTKO: 1:50, 1:25
MÍSTO STAVBY: **ul. Pod Velkým Hájem, Praha-Radotín, parc.č. 1775/7, 1775/14**	ČÍSLO KOPIE
ÚČEL DOKUMENTACE: DSP/OS	
OBSAH: **ŘEZY PŘÍČNÉ**	ČÍSLO VÝKRESU **D.1.1.6**