


ŘEZ PODÉLNÝ SEDLOVOU STŘECHOU

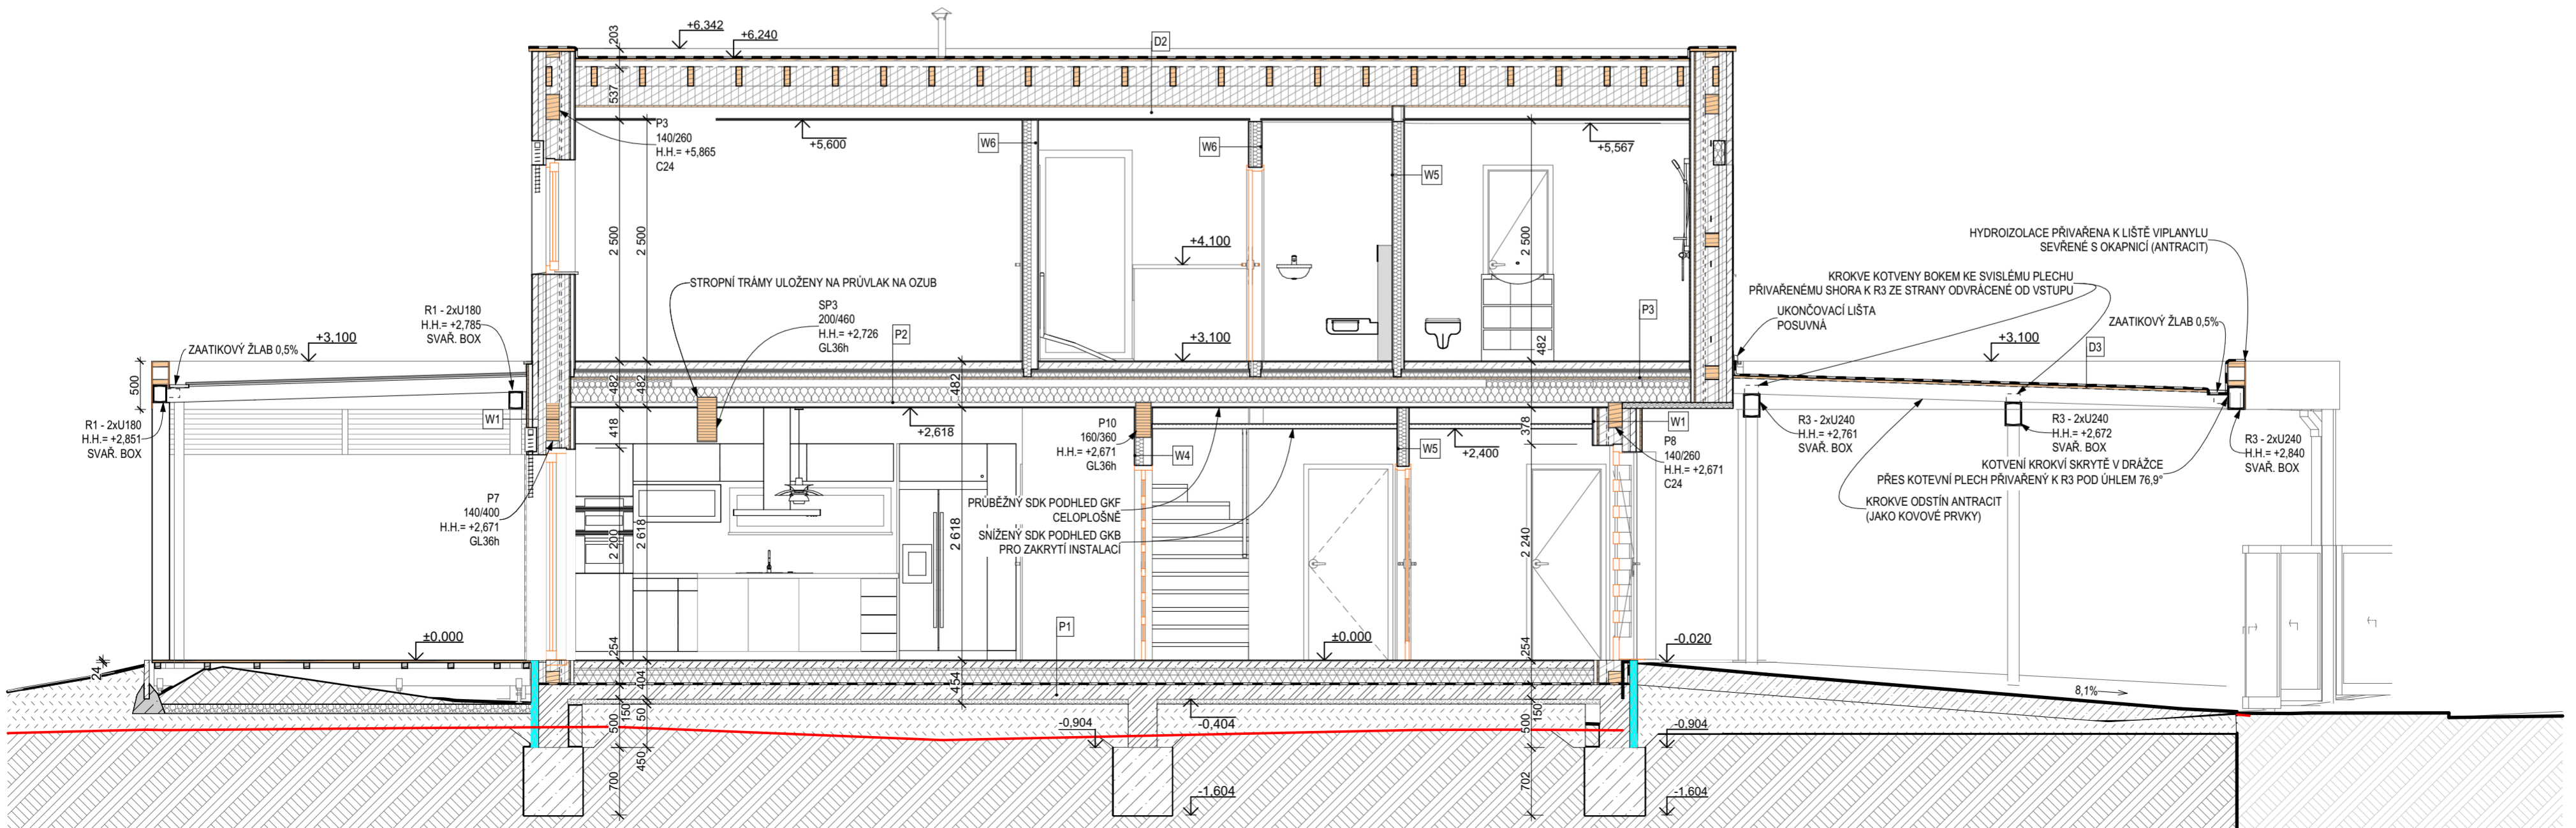

ŘEZ PODÉLNÝ PLOCHOU STŘECHOU

POZN.: ±0.000 = 209,410 m.n.m. v systému Bpv

ZODP. PROJ.:	ING. ARCH. MILOŠ ČERNÝ
ARCH. NÁVRH:	ING. ARCH. MILOŠ ČERNÝ
VYPRACOVAL:	ING. PETR JANDA
ČÁST:	ARCHITEKTONICKO STAVEBNÍ
ČERNÝ ATELIER - OCELAŘSKÁ 699/5, 190 00 PRAHA 9 - LIBEŇ, TEL: 608 511 921, WWW.CERNYATELIER.CZ	
INVESTOR:	KATEŘINA A ŠTĚPÁN VÁVROVI, Hadavská 804/10, Praha 5 - Radošín
NAZEV AKCE:	
FORMÁT:	A2
DATUM:	06 / 2020
MĚŘÍTKO:	1:50
ČÍSLO KÓPIE:	
OBSAH:	ČÍSLO VÝKRESU
	D.1.1.7

NOVOSTAVBA RD

ŘEZ PODÉLNÝ