


# RODINNÝ DŮM RD-25z VZOROVÝ ŘEZ 1:50

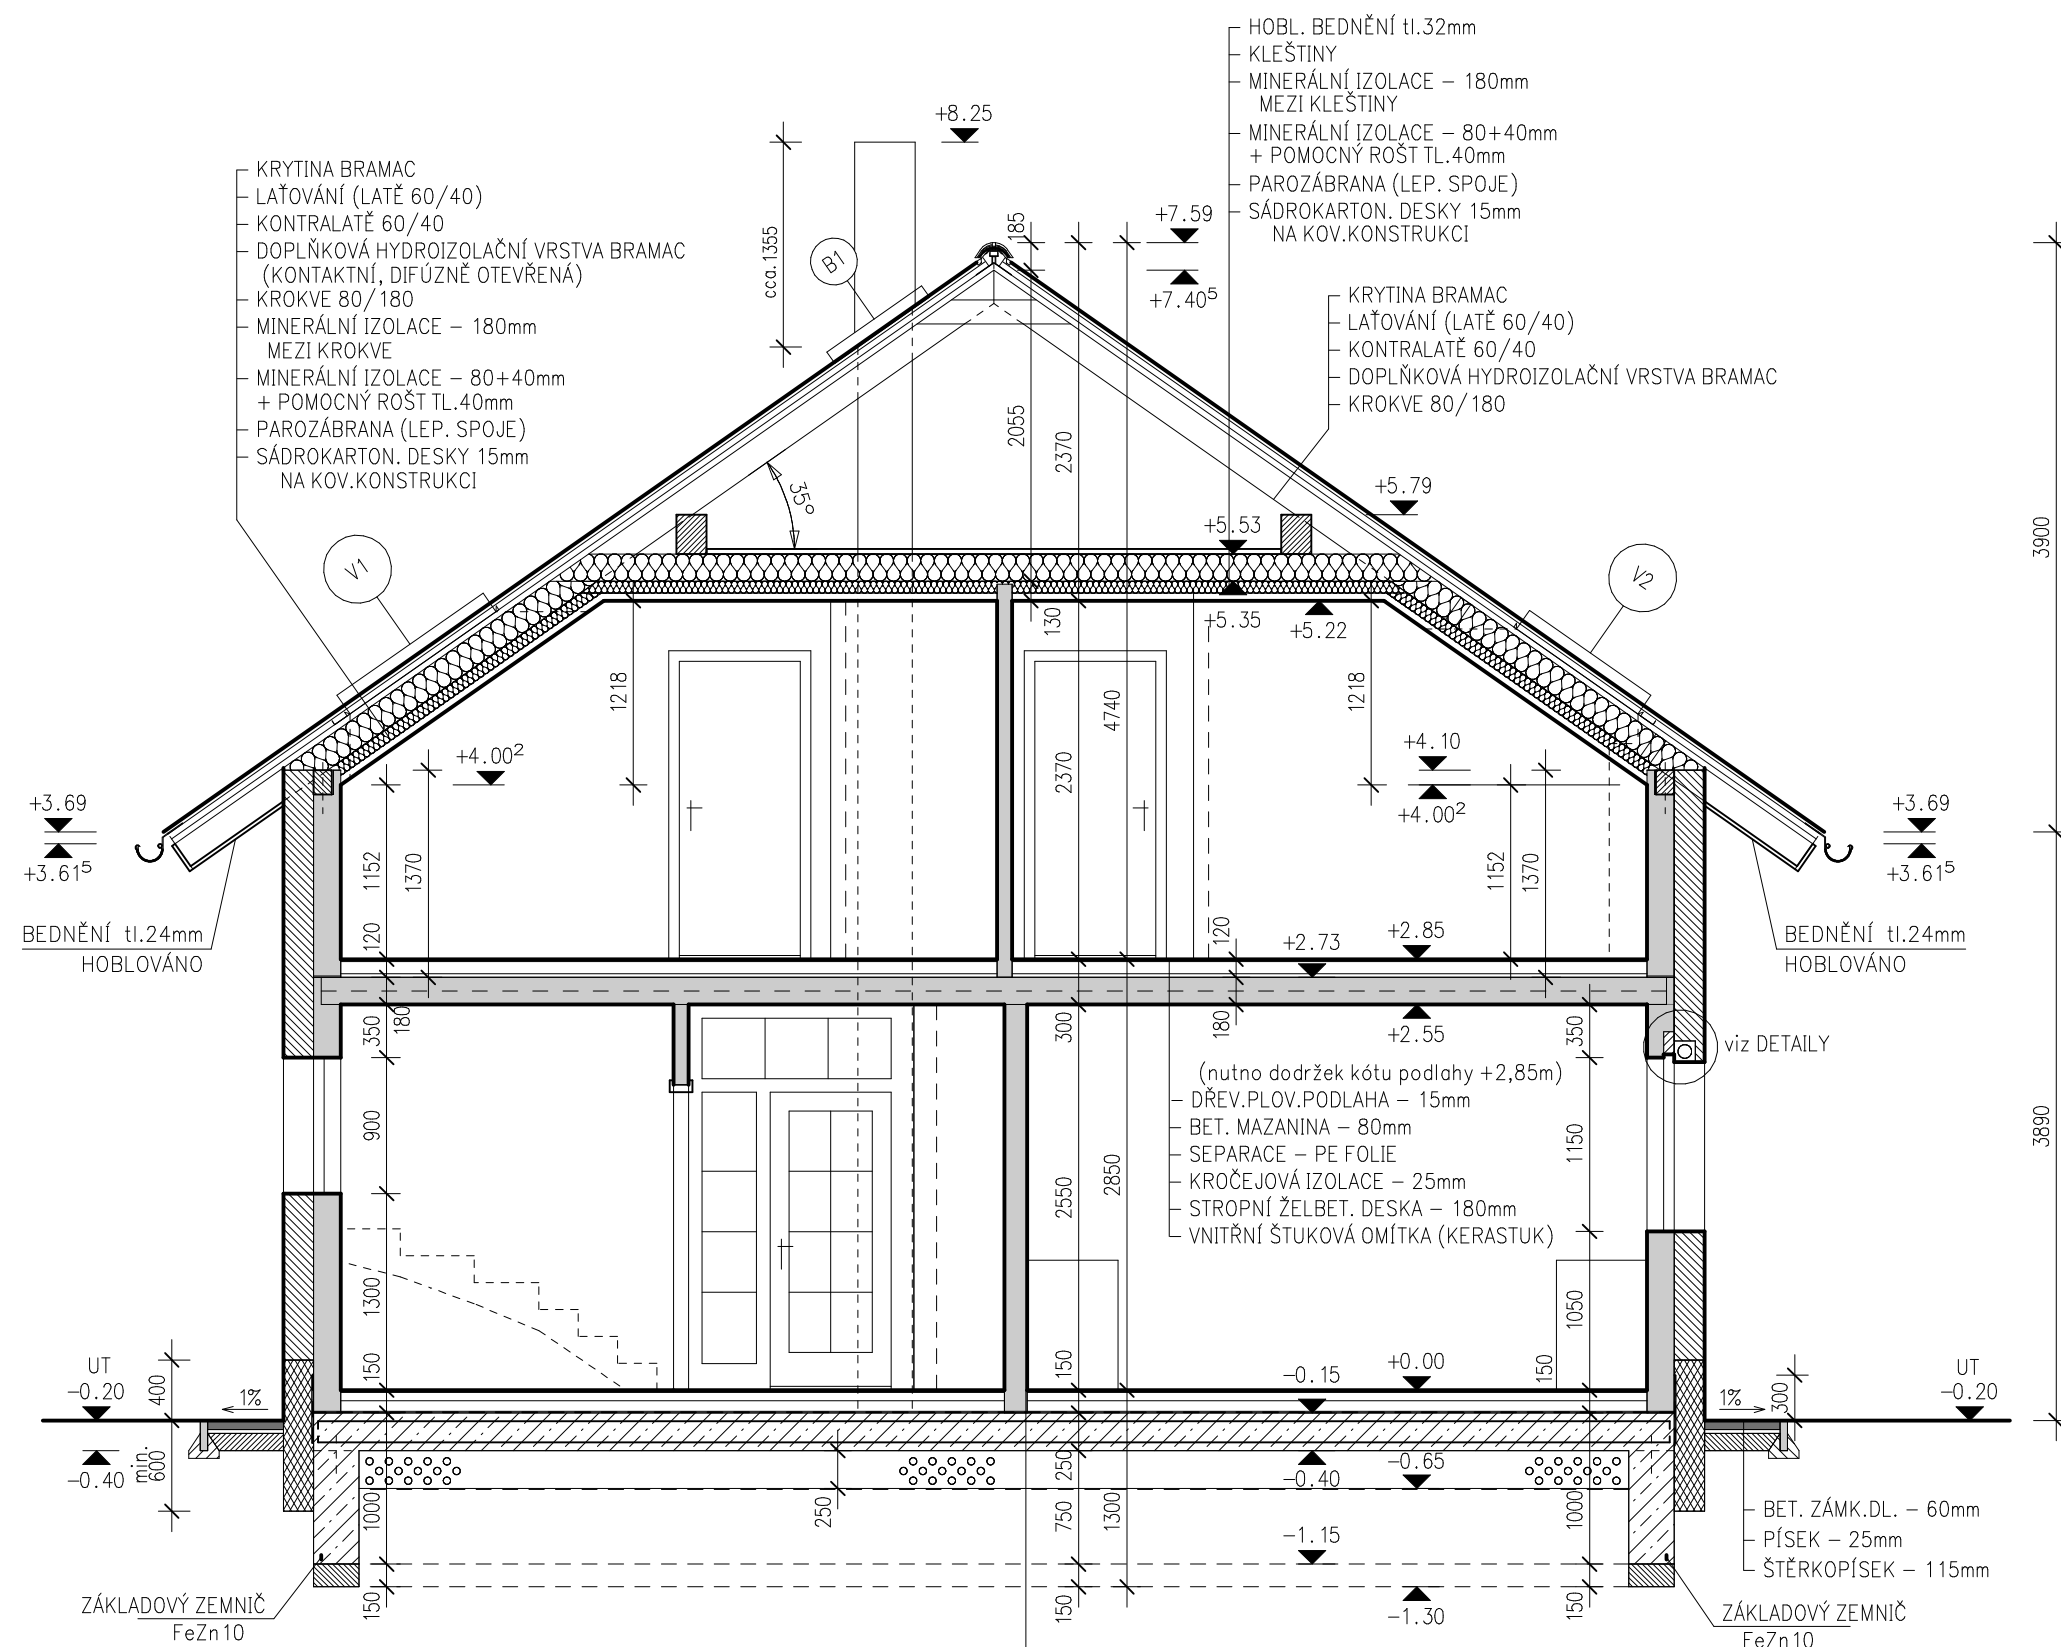

## LEGENDA MATERIÁLŮ

- LIAPORBETON DÍLCE
- ZATEPLĚNÍ - POLYSTYREN
- ZATEPLĚNÍ - EXTRUDOV. POLYSTYREN
- BETON C20/25 SE SÍTÍ
- ZHUTNĚNÝ ŠTĚRKOPÍSKOVÝ PODSYP
- ZHUTNĚNÝ ZÁSYP LIAPOR 8-16mm
- SÁDROKARTONOVÉ KONSTRUKCE alt. POROBETON

ZÁKLADY UPRAVIT DLE KONKRÉTNÍHO POZEMKU  
 DOPLNIT PROTIRADONOVÁ OPATŘENÍ VČ. ODVĚTRÁNÍ PODLOŽÍ DLE  
 RAD. INDEXU POZEMKU V RÁMCI PROJEKTU OSAZENÍ DOMU (ZAJISTÍ STAVEBNÍK)

		<b>BÁRTA</b> PROJEKT	
Vypracoval: Rostislav Bárta		Na Průhoně 4800, 430 03 Chomutov telefon: (+420) 731 184 563 e-mail: barta.rostislav@barta-projekt.cz	
Kraj: Středočeský	Obec: Klášter Hradiště nad Jizerou	Formát: 544/297mm	1
Stavebník: Ing. Pavel Matějka, Veronika Matějková DiS Klášter Hradiště nad Jizerou č.p. 48, Klášter Hradiště nad Jizerou		Datum: 08/2019	
Akce: RODINNÝ DŮM RD-25z ARES stavba na parc. č. 349, 357/7 a 361/6, k.ú. Klášter Hradiště nad Jizerou D.1.1 Architektonicko-stavební řešení		Účel: DOS	
D.1.1.7 VZOROVÝ ŘEZ		Číslo zak.: 10/19 Měřítko: 1:50	
		Arch. číslo: 1019/495/RDz-25/S-07	