




SEVEROVÝCHODNÍ

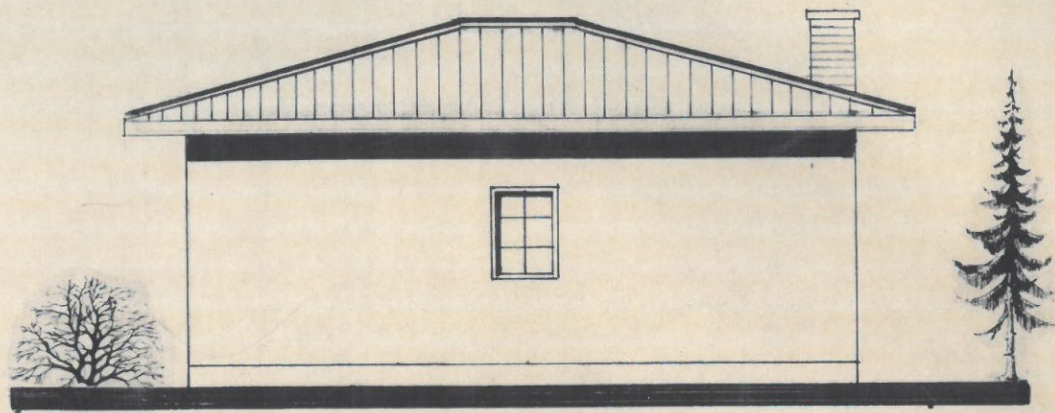


JIHOVÝCHODNÍ

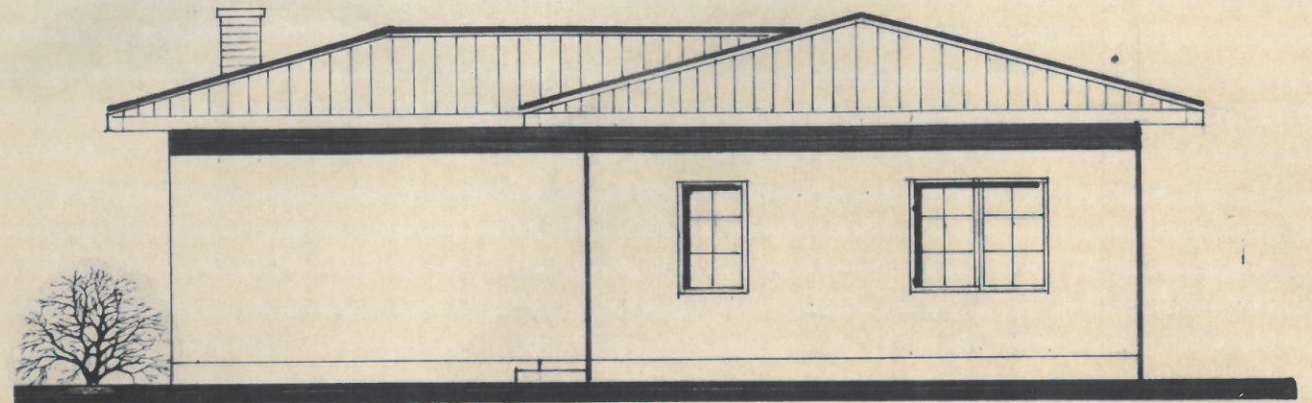

JIHOZÁPADNÍ

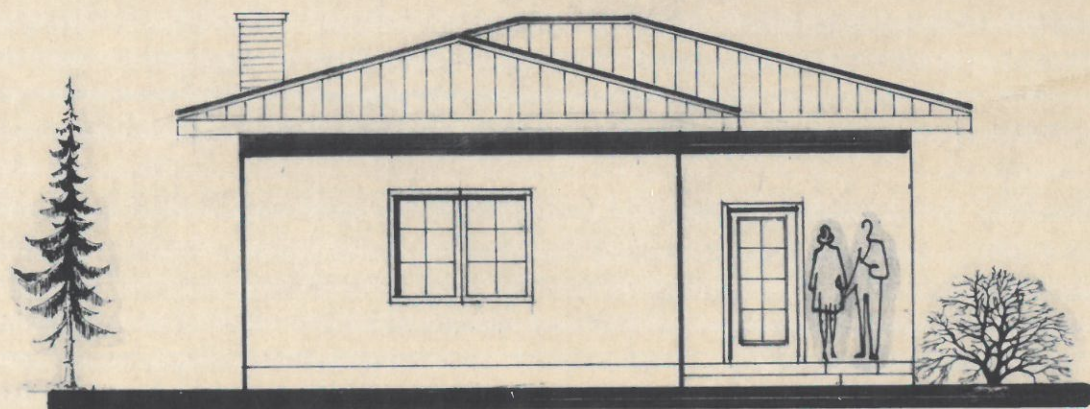

SEVEROZÁPADNÍ

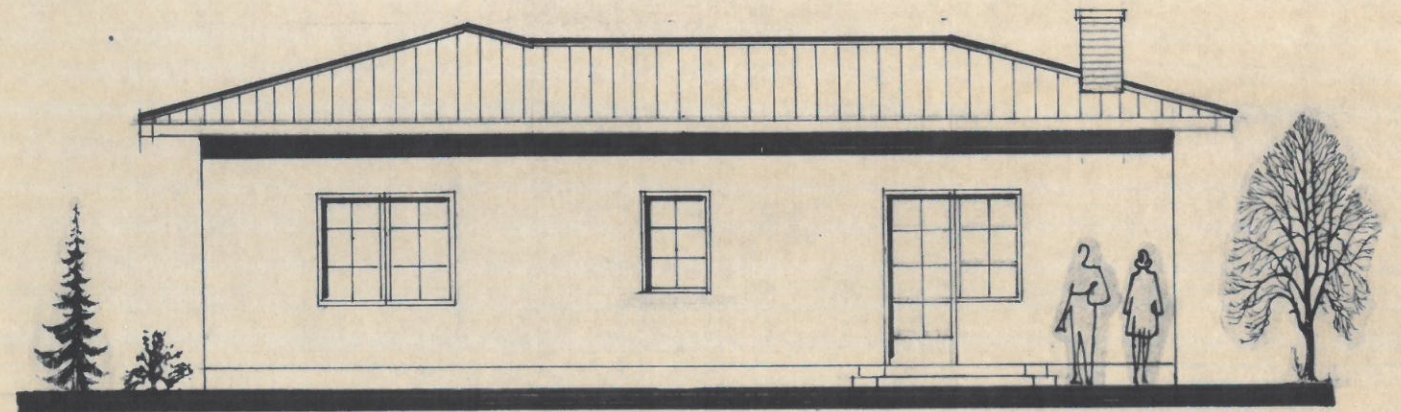

PROJEKT PRO STAVEBNÍ POVOLENÍ

zřep. projektant:	ing. RAKOUSKÝ TOMÁŠ spolkromý podnikatel IČO 113 042 78 DIČ 050 - 6409020552 ZA ZÁMEČKOU ZDI 37 TEL.: 0329/3131 771611	stavební úřad:	STĚJSKALOVÁ D. Ryškalo	ANITAS PROJEKČNÍ ATELIER		
objekt:	okr. úp. mladá BOLESLAV, HRADIBENÁTKY N. JIZ.	formát:	2A4		mět.	
investor:	VÁCLAV VAŇOUBEK, DRAŽICE N. JIZ. ČP 95	datum:	5/97	1:100		
RODINNÝ DŮM MÍSTO STAVBY: KOCHÁNKY FARC. Č. 81/2				úcol:	P.S.P.	č. pers.
				POHLEDY	výkr. č.	7.
				zak. č.	11/97	1