




# PŮDORYS

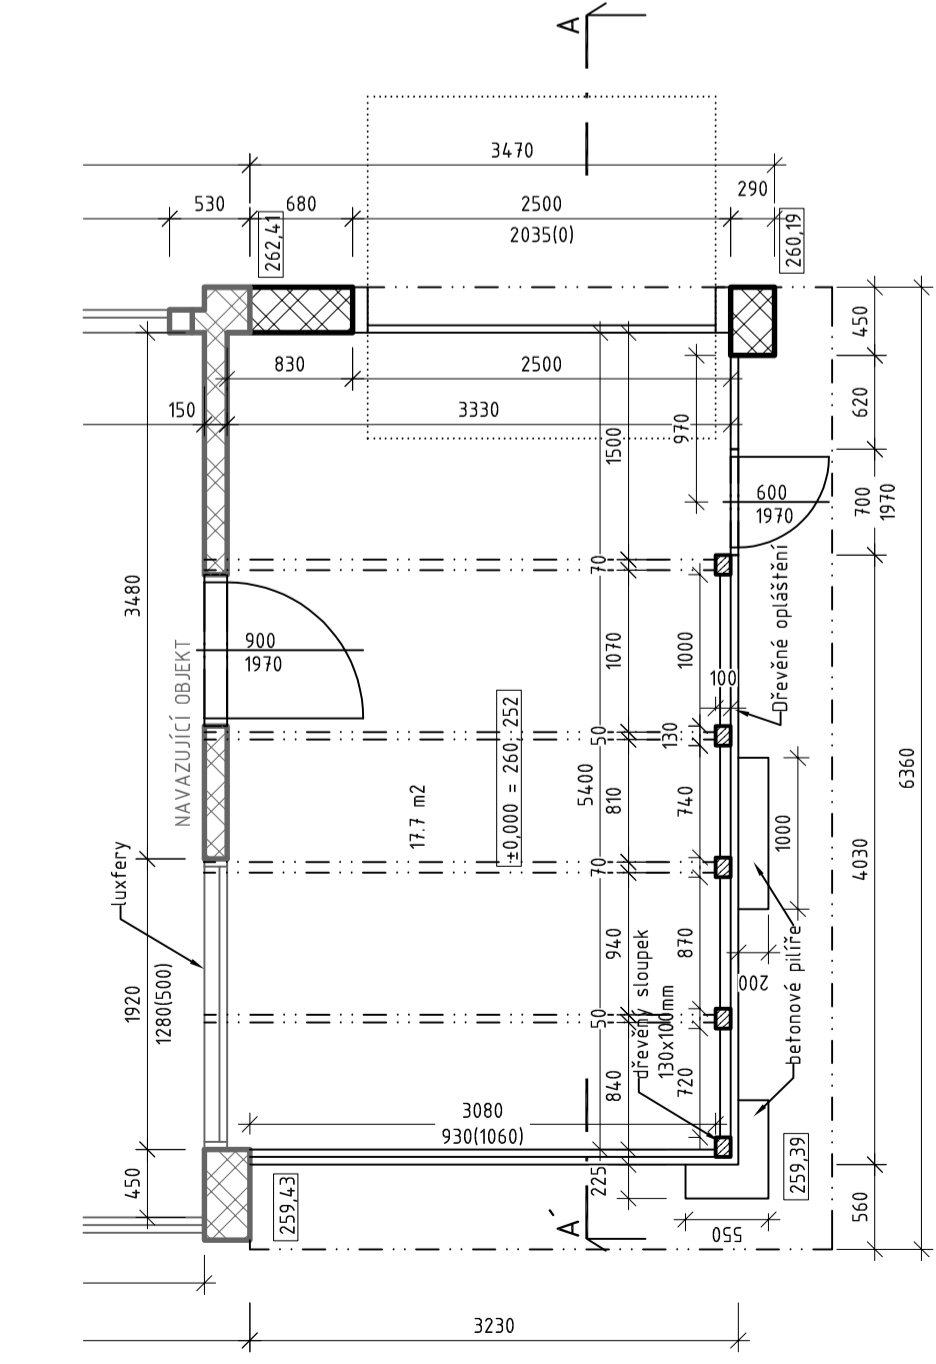


# ŘEZ

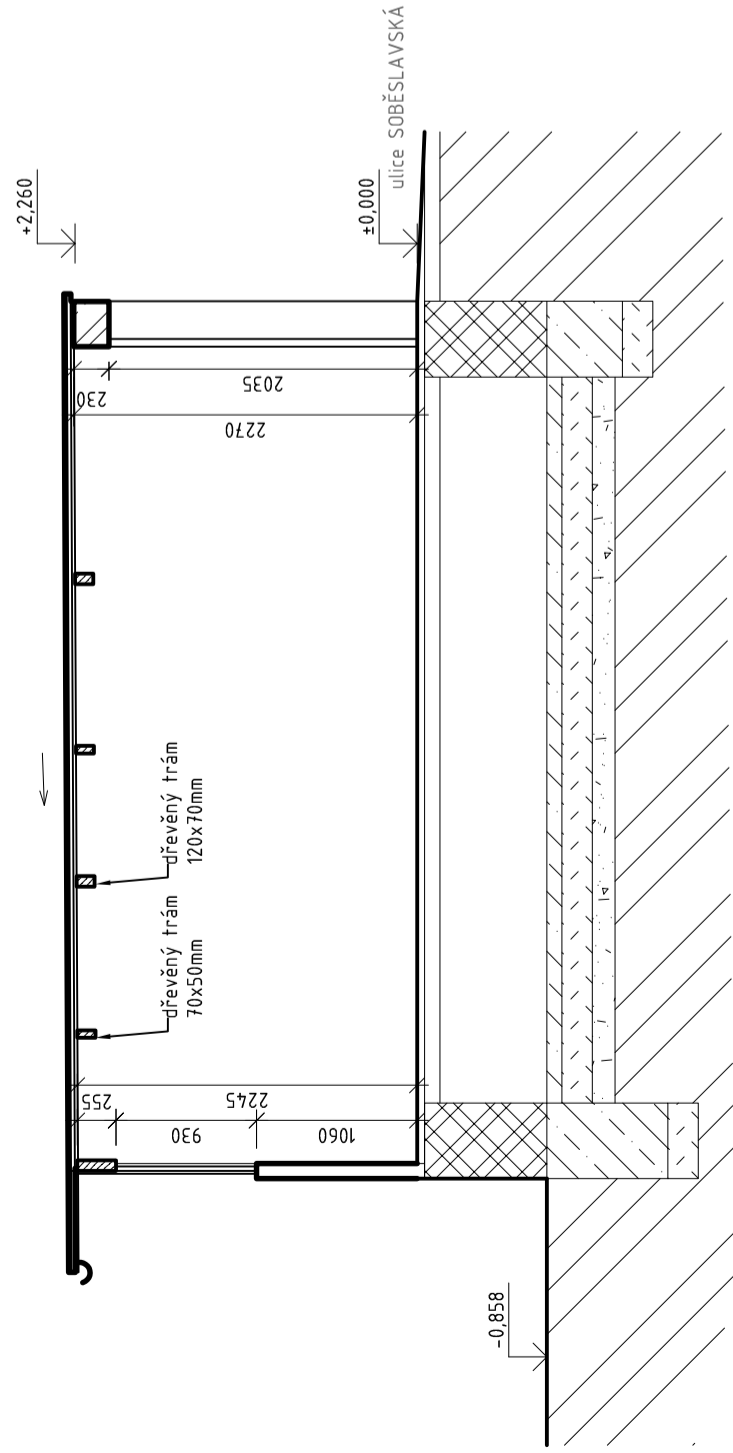


# POHLED JIŽNÍ

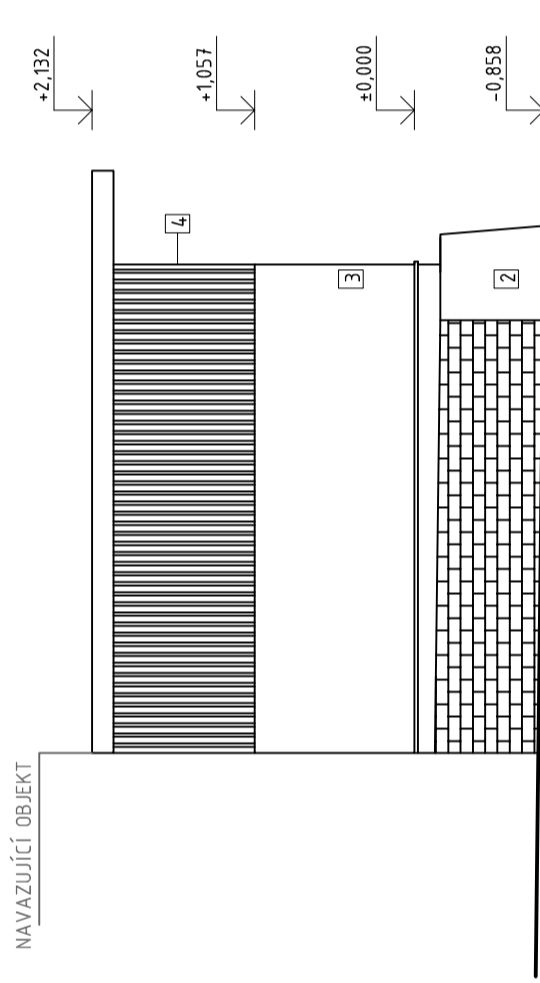


# POHLED SEVERNÍ

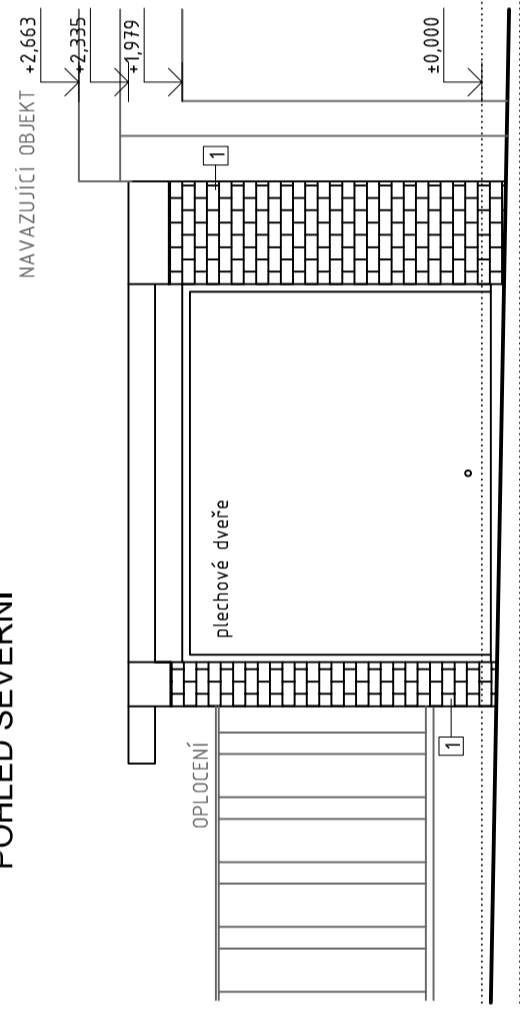

# POHLED VÝCHODNÍ

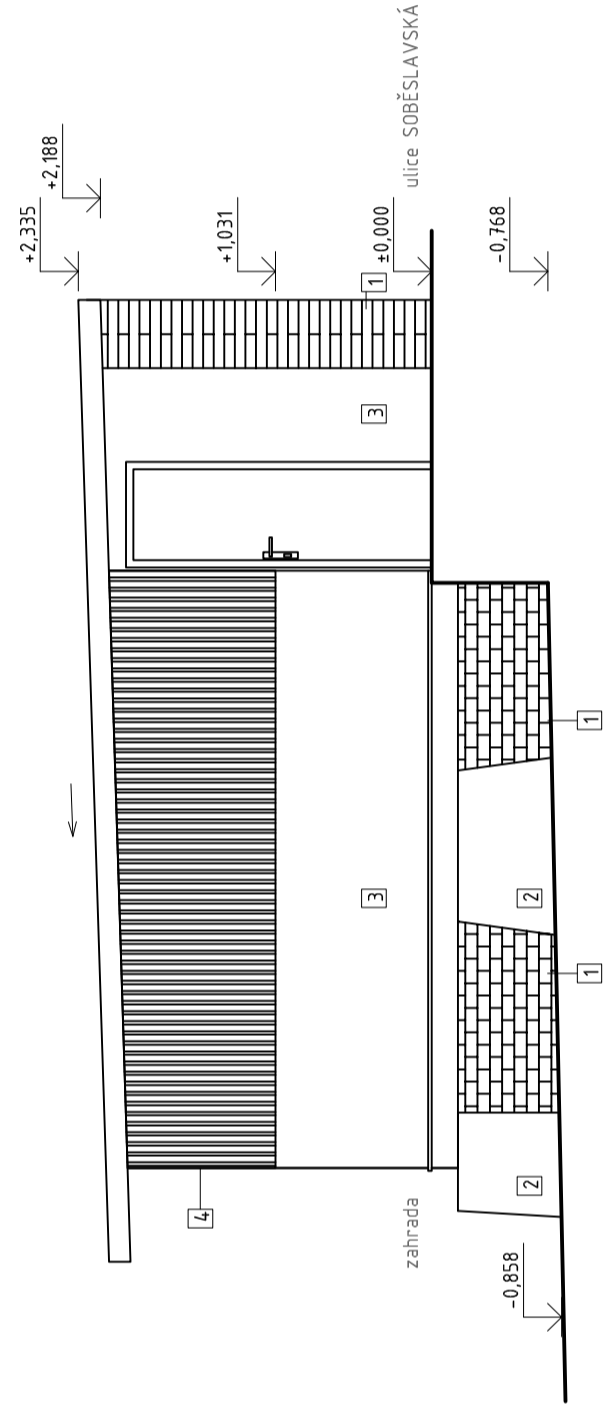

# LEGENDA MATERIÁLŮ

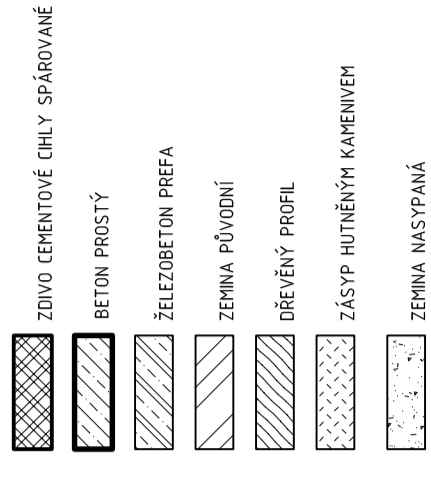

# LEGENDA FASÁD

- 1 ČHLY SPÁROVANÉ
- 2 BETONOVÉ PATKY
- 3 DŘEVĚNÉ OPLÁŠTĚNÍ
- 4 LAŤOVÁNÍ

± 0.000 = 260.252 m.n.m. B.p.v. MĚRITOK: 1:50 DATUM: 04/2020 STUPEŇ: DSPS ČÍSLO VÝKRESU:		projektant projektant
Drobná stavba (z roku 1988) SOBĚSLAVSKÁ 2051/22, Praha 3 - Vřehy Dokumentace pro dodatečné stavební povolení stavby		ZODPOVĚDNÝ PROJEKTANT: projektant VYPRACOVAL: projektant
OBSAH:		D - Výkresová dokumentace D.1

