


PROJEKT NOVOSTAVBY RD^A

PŮDORYS I. N.P.

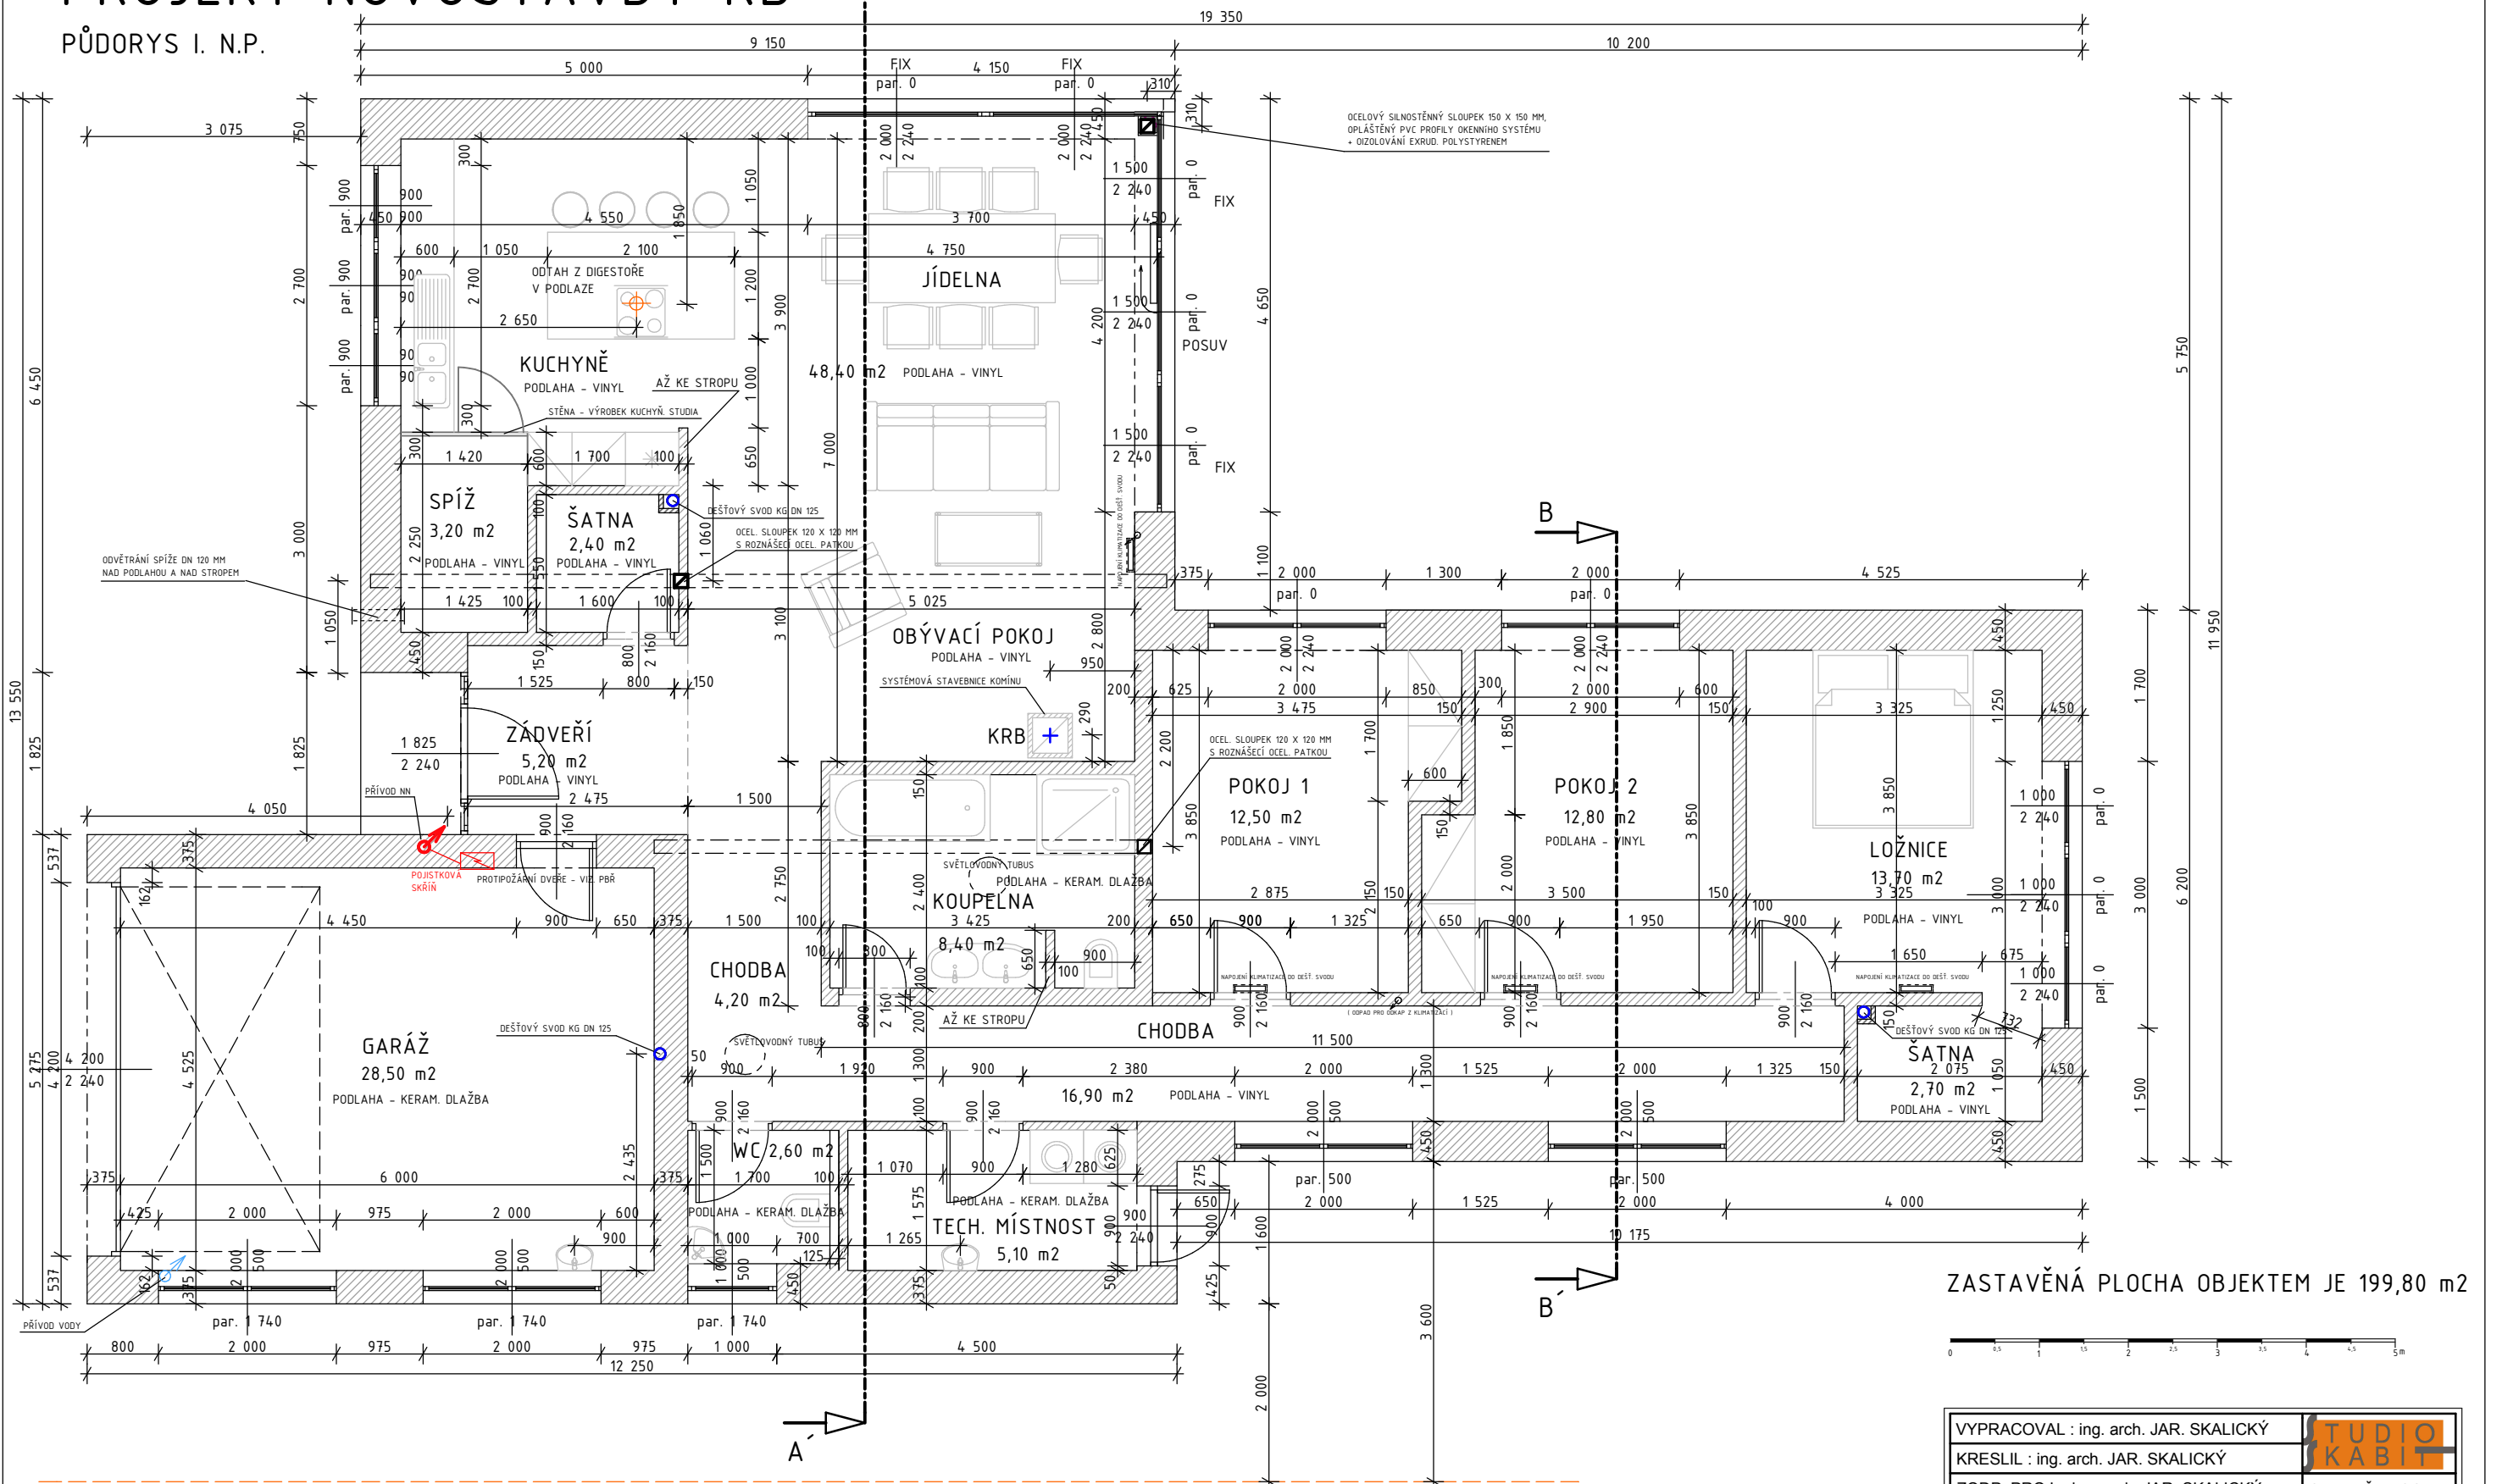

HRANICE POZEMKU

AKTUALIZACE VÝKRESU KE DNI 10.8. 2020

POZNÁMKA :
 U OKENNÍCH A DVEŘNÍCH OTVORŮ JE KÓTOVÁN
 ROZMĚR STAVEBNÍHO OTVORU, U DVEŘÍ JE
 PRŮCHODNÁ ŠÍŘKA VŽDY O 100 MM UŽŠÍ

VYPRACOVAL : ing. arch. JAR. SKALICKÝ	STUDIO KABIT
KRESLIL : ing. arch. JAR. SKALICKÝ	
ZODP. PROJ. : ing. arch. JAR. SKALICKÝ	STUPEŇ : POS
AKCE : PROJEKT NOVOSTAVBY RD	DATUM : 09/2019
PARC. Č. 1389/54	FORMÁT : A3
K.Ú. KŘENOVICE	MĚŘITKO : 1 : 75
KŘENOVICE, ŠIROKÁ UL.	
STAVEBNÍK: ING. STEHLÍK ONDŘEJ	
POLNÍ UL. 1335, SLAVKOV, 684 01	
NÁZEV : PŮDORYS I.N.P.	Č. VÝKR.: 03