


PŮDORYS STŘECHY

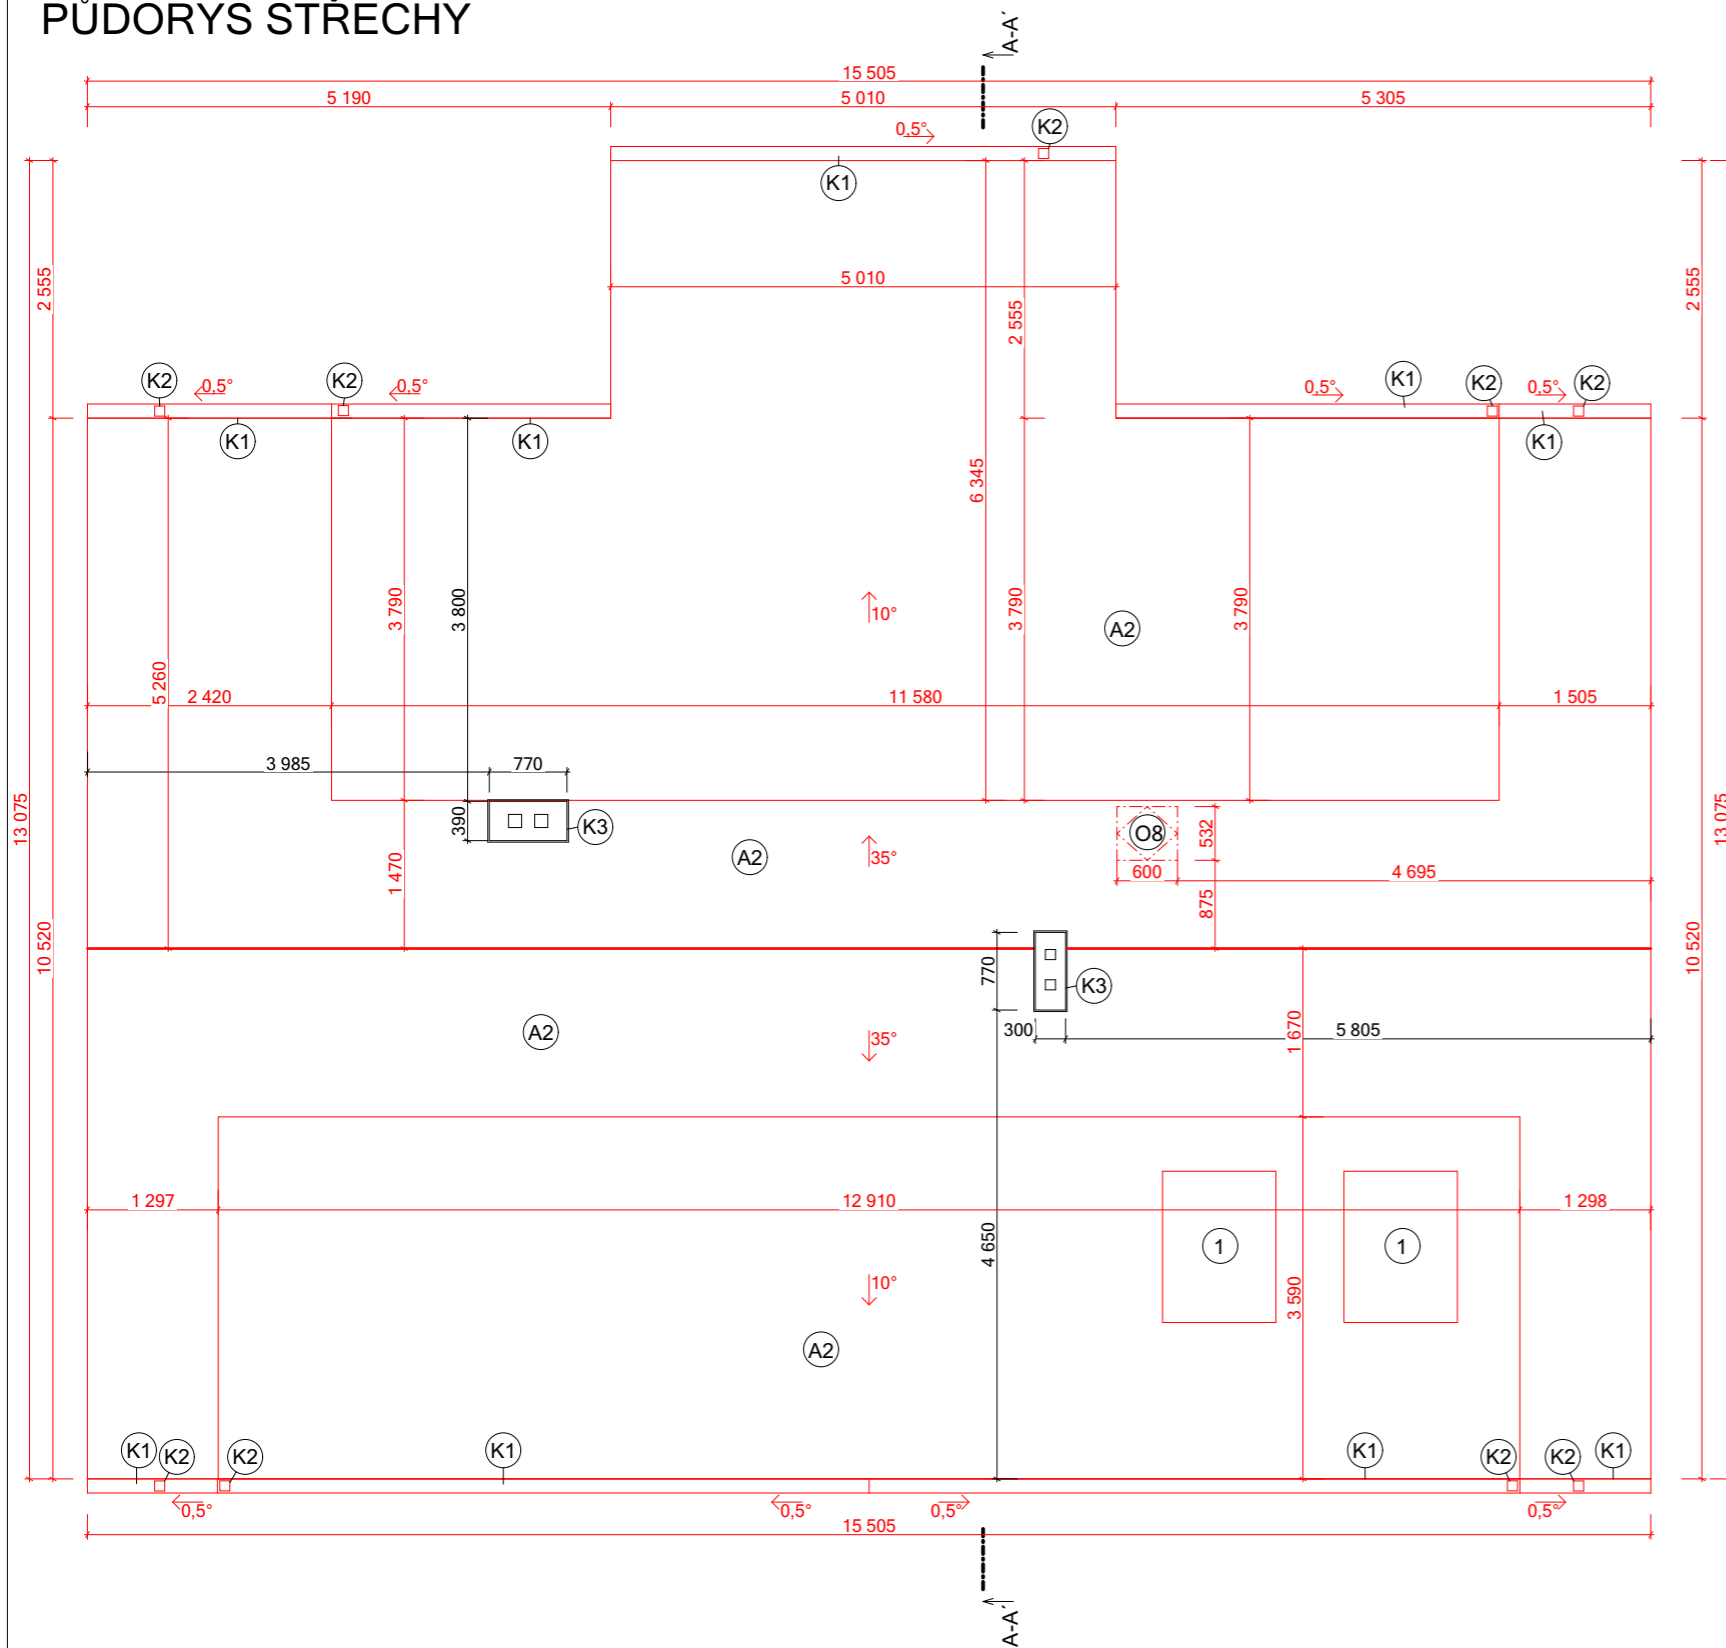

KLEMPÍŘSKÉ PRVKY

- (K1) OKAPNÍ ŽLAB TiZn tl. 0,7 mm, Ø 160 mm
- (K2) OKAPNÍ SVOD TiZn tl. 0,7 mm, Ø 110 mm
- (K3) OPLECHOVÁNÍ KOMÍNU TiZn tl. 0,7 mm

OKENNÍ OTVORY

- (O8) OKNO 600/650, BARVA HNĚDÁ, 1 ks

POVRCHY

- (A2) PLECHOVÁ STŘEŠNÍ KRYTINA (např. Satjam), BARVA TMAVĚ ŠEDÁ
- (1) SOLÁRNÍ PANELE

POZNÁMKA:

- podpůrné a kotvicí prvky, jakož i prostupy přes krytinu budou řešeny podle požadavků výrobce zvolených kolektorů
- v rámci realizace doplnit veškeré funkční prvky střechy (jako např. sněhové zachytávače, odvětrání a pod.)
- podrobný návrh ochrany před bleskem je řešen v samostatné části PD.

POZNÁMKA:

Projektová dokumentace slouží pro vydání územního souhlasu a ohlášení stavby, nenahrazuje prováděcí projekt ve stupni DPS.

Katastrální území: Bílovec - město
 Výškový systém: B.p.v.
 Souřadnicový systém: S-JTSK
 ±0,000 = Podlaha přízemí = 287,50 m.n.m, UT = -0,150

VEDOUcí PROJEKTU, VYPRACOVAL:

Ing. Martin Limanovský Vítězslav Duda
 1.máje 655/12
 743 01 Bílovec


ODPOVĚDNÝ PROJEKTANT, KONTROLOVAL:

Ing. Petr Limanovský, ČKAIT: 1103441

T: +420 773 963 004

E: martin@limanovsky.com

IČO: 04073762

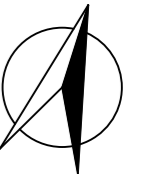

LIMANOVSKY

Projektování pozemních a dopravních staveb

INVESTOR:	Zdeněk Loučka Radotínská 381/78, 743 01 Bílovec	Č.ZAKÁZKY:	202049
MÍSTO:	k.ú. Bílovec - město, parc.č.: 1301	STUPEŇ:	DOS
AKCE:	REKONSTRUKCE PODKROVÍ RD NA PARC.Č. 1301 K.Ú. BÍLOVEC - MĚSTO	DATUM:	3/2020
ČÁST PD:	ARCHITEKTONICKÉ A STAVEBNĚ TECHNICKÉ ŘEŠENÍ	FORMÁT:	A3
VÝKRES:	PŮDORYS STŘECHY - nový stav	MĚŘÍTKO:	1:75
		Č.PŘÍLOHY	D.1.1.12