
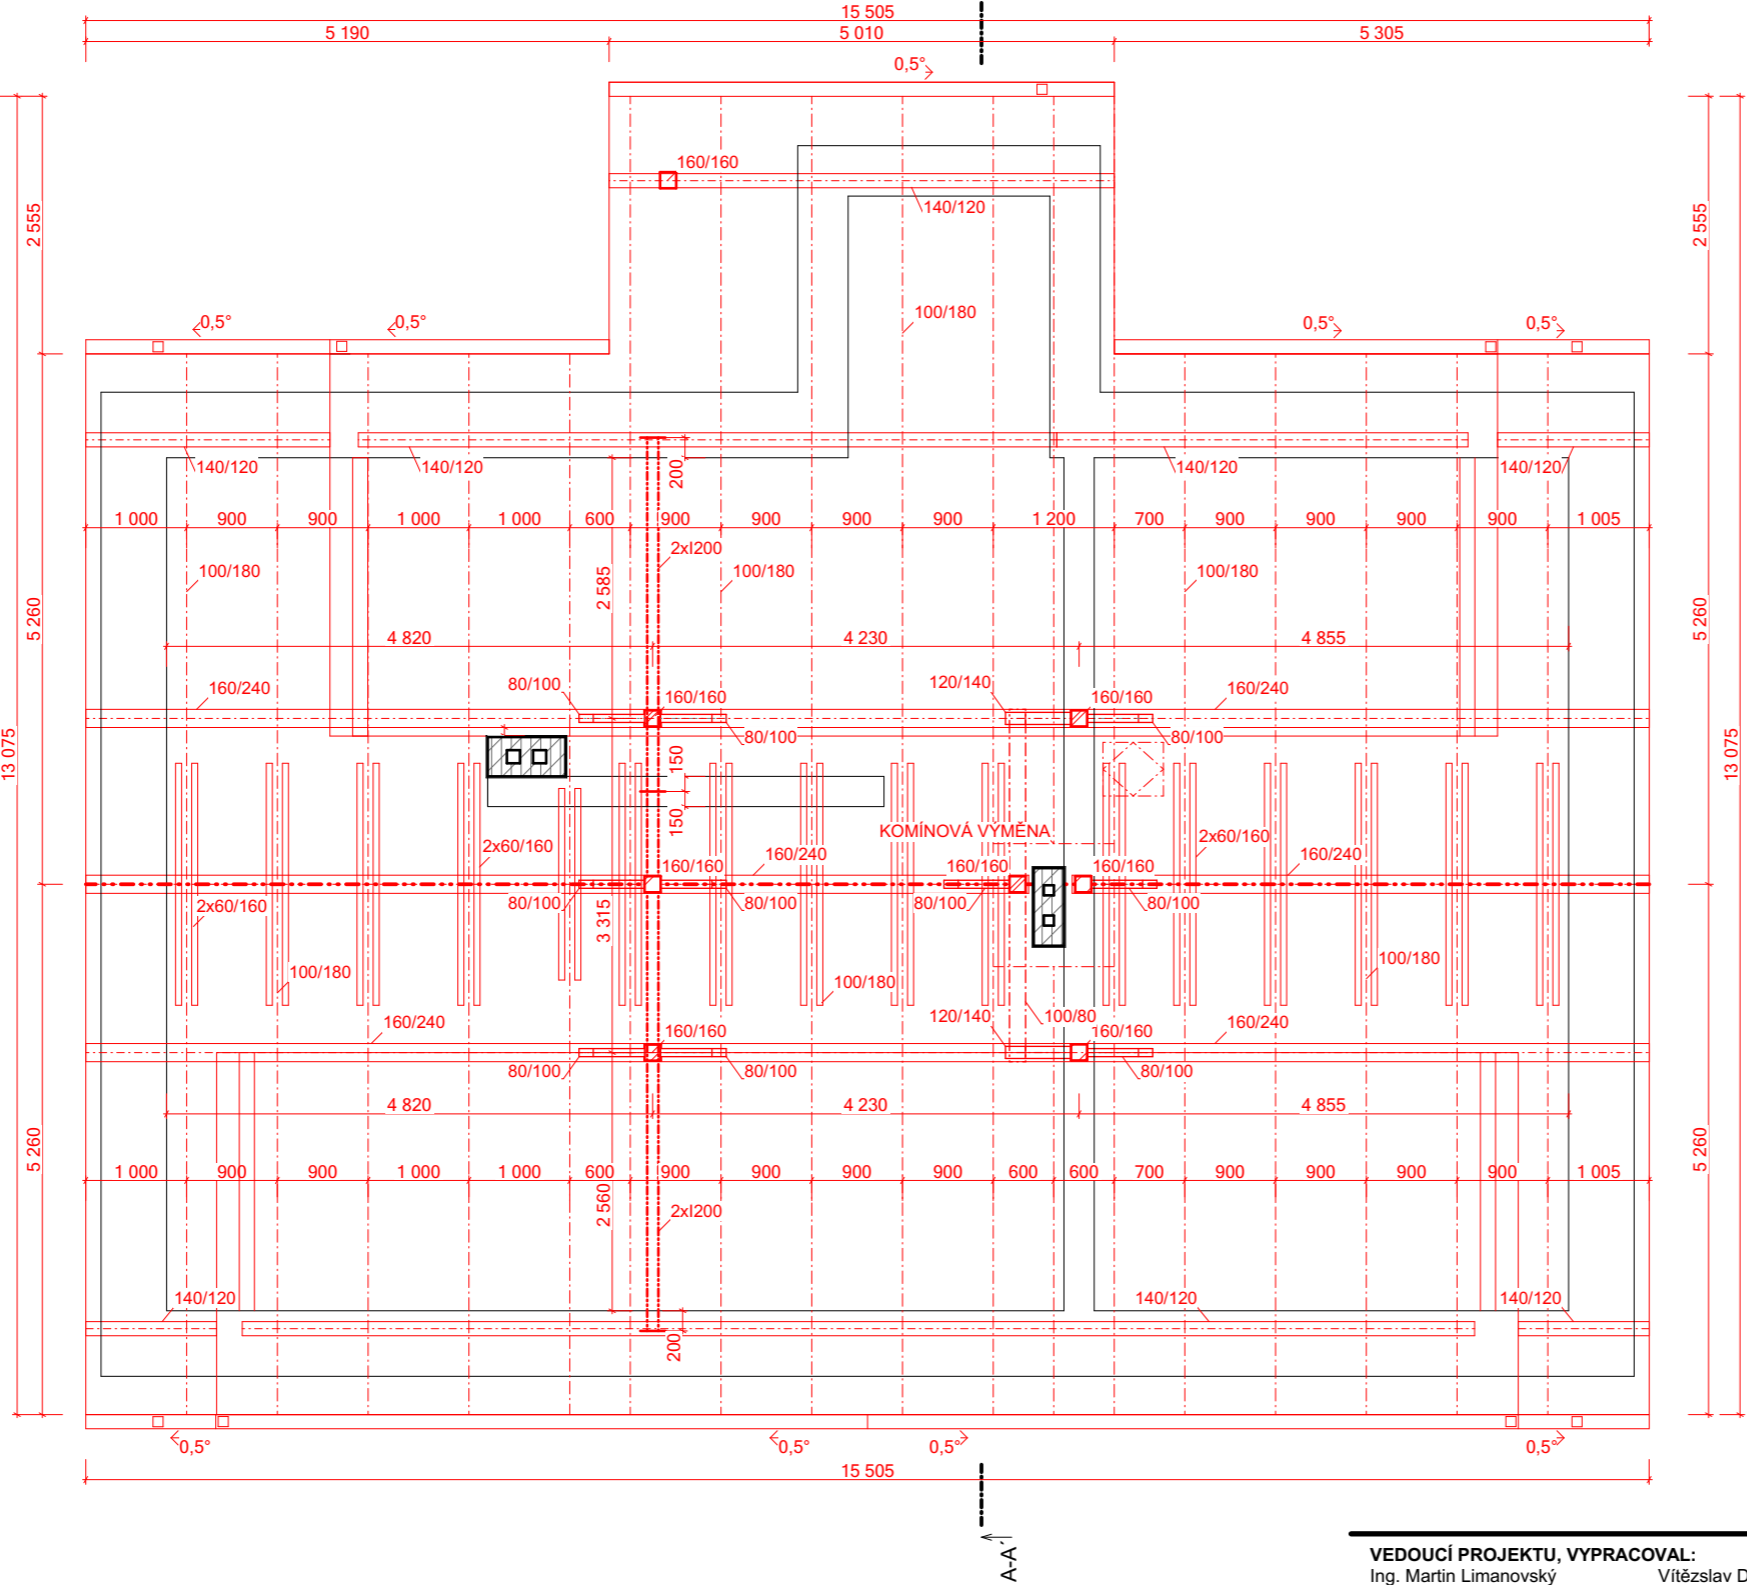


PŮDORYS KROVU

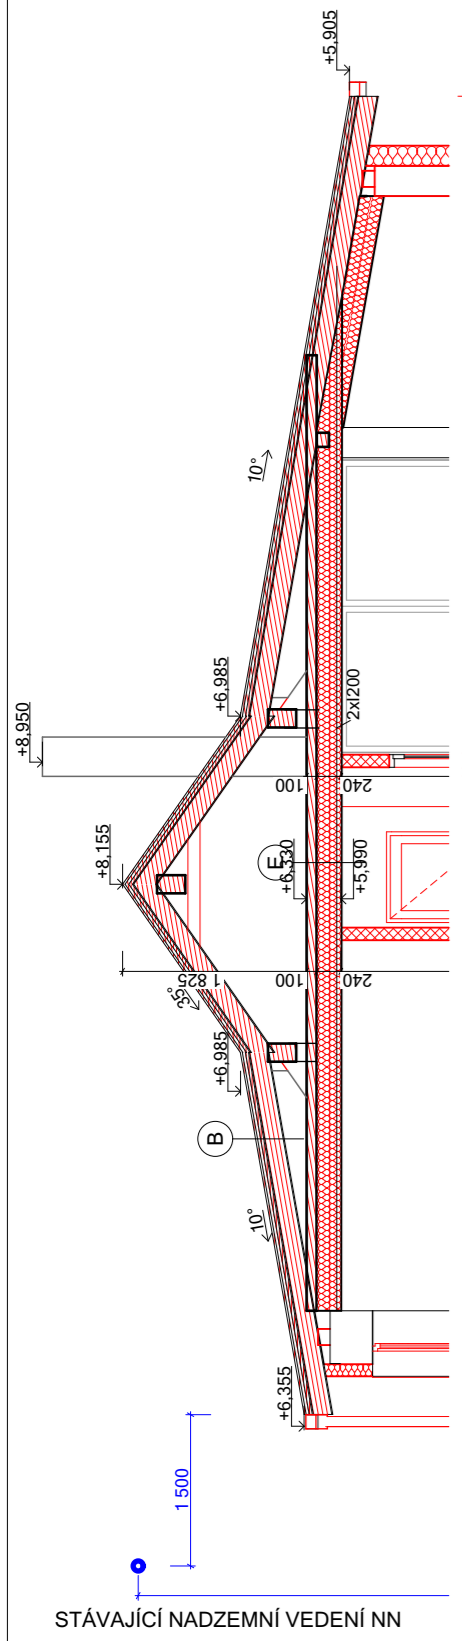

VÝPIS SKLADEB:

- (B) STŘEŠNÍ KONSTRUKCE**
 - PLECHOVÁ STŘEŠNÍ KRYTINA
 - LATĚ 40x60 mm
 - KONTRALATĚ 40x60 mm
 - DEFKOL N 110
 - ROCKTON 240 mm
 - ROCKTON 160 mm
 - DEKFOL N 110
 - SÁDROKARTON 12,5 mm
- (E) STROP PODKROVÍ**
 - DŘEVO MĚKKÉ KOLMO K VLÁKNŮM
 - ROCKTON 240 mm
 - DEKFOL M 110
 - SÁDROKARTON 12,5 mm

VÝPIS PRVKŮ KROVU

- KROKEV 100/180 mm
 STŘEDNÍ VAZNICE 160/240 mm
 VRCHOLOVÁ VAZNICE 160/240 mm
 SLOUPEK 160/160 mm
 POZEDNICE 140/120 mm
 KLEŠTINY 2x60/160 mm
 PÁSEK 80/100 mm
 PŘENÁŠECÍ PÁSEK 120/140 mm
 pozn. Všechny dřevěné prvky budou napuštěny (natřeny) prostředkem proti dřevokazným škůdcům a houbám (např. Bochemit)

LEGENDA MATERIÁLU:

- NOSNÁ STĚNA
 NOVÉ KONSTRUKCE
 KOMINOVÉ ZDIVO

pozn.
 - podpůrné a kotvicí prvky, jakož i prostupy přes krytinu budou řešeny podle požadavků výrobce zvolených kolektorů
 - před kolaudací podkroví je potřebná revize stávajících kominů
 - DETAILNĚJŠÍ ŘEŠENÍ KROVU V DALŠÍM STUPNI PD
 ŘEŠENÍ KROVU, STŘEŠNÍCH DETAILŮ A DOPLNĚKŮ KROVU BUDE ŘEŠENO GARANTOVANÝM VÝROBCEM KROVU

POZNÁMKA:
 Projektová dokumentace slouží pro vydání územního souhlasu a ohlášení stavby, nenahrazuje prováděcí projekt ve stupni DPS.

Katastrální území: Bílovec - město
 Výškový systém: B.p.v.
 Souřadnicový systém: S-JTSK
 ±0,000 = Podlaha přízemí = 287,50 m.n.m, UT = -0,150



VEDOUcí PROJEKTU, VYPRACOVAL:
 Ing. Martin Limanovský Vítězslav Duda
 1.máje 655/12
 743 01 Bílovec

ODPOVĚDNÝ PROJEKTANT, KONTROLOVAL:
 Ing. Petr Limanovský, ČKAIT: 1103441

T: +420 773 963 004 E: martin@limanovsky.com IČO: 04073762

LIMANOVSKY
 Projektování pozemních a dopravních staveb

INVESTOR:	Zdeněk Loučka Radotínská 381/78, 743 01 Bílovec	Č.ZAKÁZKY:	202049
MÍSTO:	k.ú. Bílovec - město, parc.č.: 1301	STUPEŇ:	DOS
AKCE:	REKONSTRUKCE PODKROVÍ RD NA PARC.Č. 1301 K.Ú. BÍLOVEC - MĚSTO	DATUM:	3/2020
ČÁST PD:	ARCHITEKTONICKÉ A STAVEBNĚ TECHNICKÉ ŘEŠENÍ	FORMÁT:	A3
VÝKRES:	PŮDORYS KROVU - nový stav	MĚŘÍTKO:	1:75
		Č.PŘÍLOHY	D.1.1.11