


PŮDORYS PODKROVÍ

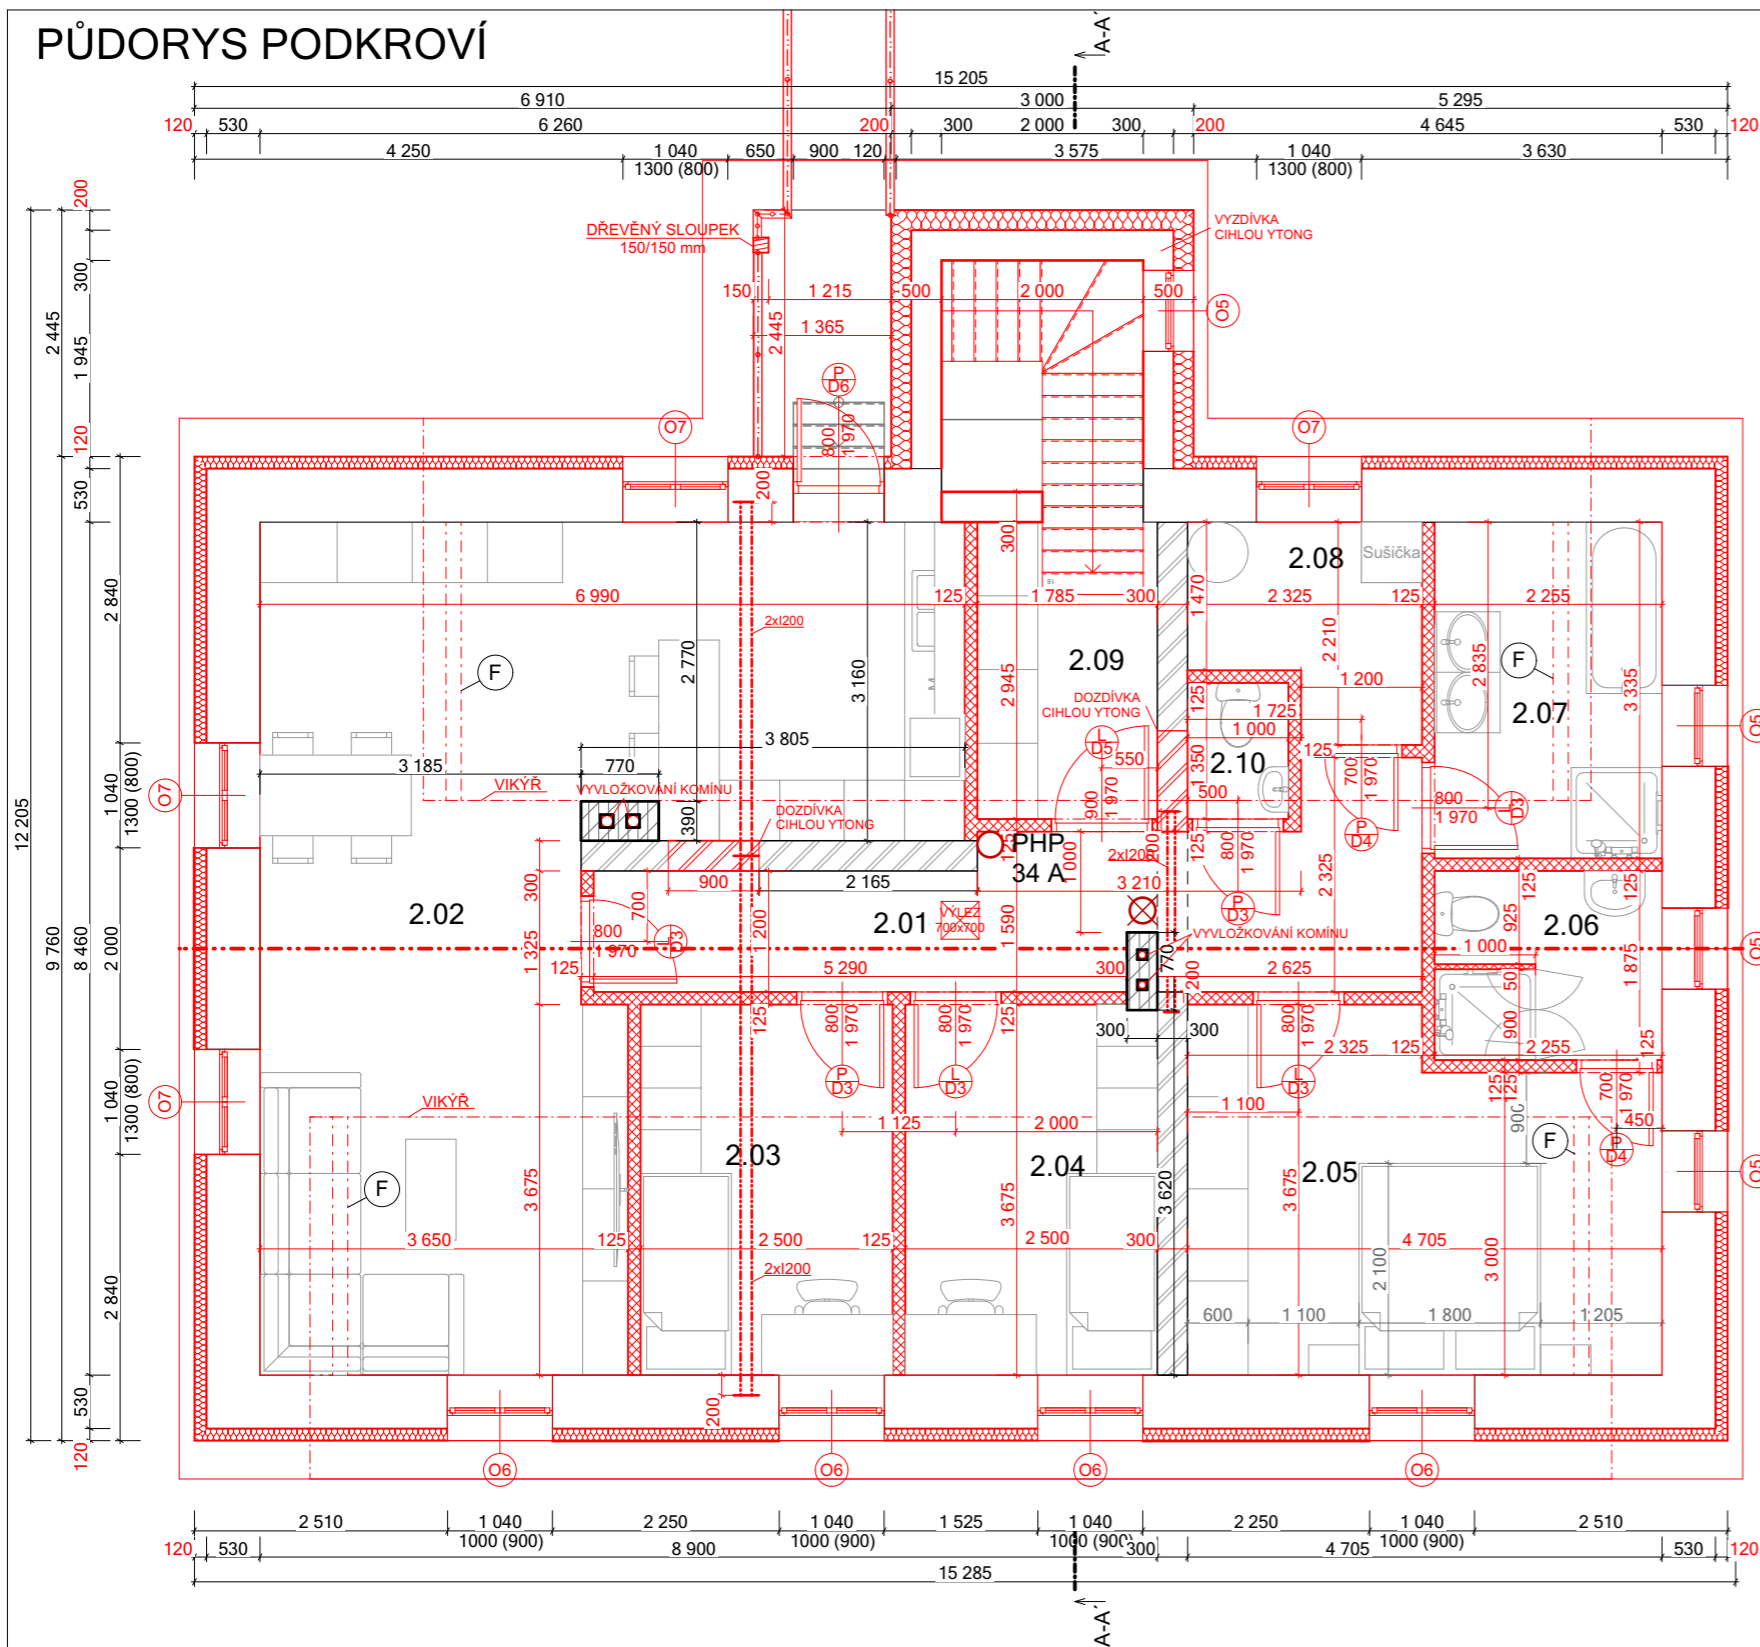

Č.	Název místnosti	Plocha (m ²)	Podlaha
2.01	CHODBA	12,45	KERAMICKÁ DLAŽBA
2.02	OBÝVACÍ POKOJ S KK	40,38	PLOVOUCÍ PODLAHA
2.03	POKOJ 1	9,19	PLOVOUCÍ PODLAHA
2.04	POKOJ 2	9,17	PLOVOUCÍ PODLAHA
2.05	LOŽNICE	15,68	PLOVOUCÍ PODLAHA
2.06	KOUPELNA 1	4,23	KERAMICKÁ DLAŽBA
2.07	KOUPELNA 2	7,52	KERAMICKÁ DLAŽBA
2.08	TECHNICKÁ MÍSTNOST	4,31	KERAMICKÁ DLAŽBA
2.09	ZÁDVEŘÍ	5,26	KERAMICKÁ DLAŽBA
2.10	WC	1,35	KERAMICKÁ DLAŽBA
		109,54 m ²	

UŽITNÁ PLOCHA 109,54 m²
 ZASTAVĚNÁ PLOCHA 2.NP 142,47 m²
 ZASTAVĚNÁ PLOCHA RD 175,30 m²

LEGENDA MATERIÁLU:

- OBVODOVÁ NOSNÁ STĚNA Z TVÁRNICE YTONG
- VNITŘNÍ NOSNÁ STĚNA Z CIHLY PLNÉ PÁLENÉ
- VNITŘNÍ NENOSNÁ STĚNA Z SDK TL. 125 mm
- KOMÍNOVÉ ZDIVO
- TEPELNÁ IZOLACE EPS GREY (lambda 0,032)
- NOVÉ KONSTRUKCE
- PHP PŘENOSNÝ HASÍCÍ PŘÍSTROJ PRAŠKOVÝ, 34A
- ZAŘÍZENÍ AUTONOMNÍ DETEKCE A SIGNALIZACE - POŽÁRNÍ HLÁSIČ

OKENNÍ OTVORY

- OKNO 800/1000, BARVA BÍLÁ, 4 ks
- OKNO 1040/1000, BARVA BÍLÁ, 4 ks
- OKNO 1040/1300, BARVA BÍLÁ, 4 ks

DVEŘE VENKOVNÍ

- DVEŘE NA TERASU 800/2100, BARVA HNĚDÁ, 1 ks P

DVEŘE VNITŘNÍ

- DVEŘE 800/1970, BARVA HNĚDÁ, 2 ks P, 4 ks L
- DVEŘE 700/1970, BARVA HNĚDÁ, 2 ks P
- DVEŘE 900/1970, BARVA HNĚDÁ, 1 ks L

POZNÁMKA: PŘED KOLAUDACÍ PODKROVÍ JE POTŘEBNÁ REVIZE STÁVAJÍCÍHO KOMÍNU
 Projektová dokumentace slouží pro vydání územního souhlasu a ohlášení stavby,
 nenahrazuje prováděcí projekt ve stupni DPS.

Katastrální území: Bílovec - město
 Výškový systém: B.p.v.
 Souřadnicový systém: S-JTSK
 ±0,000 = Podlaha přízemí = 287,50 m.n.m, UT = -0,150

VEDOUcí PROJEKTU, VYPRACOVAL:
 Ing. Martin Limanovský Vítězslav Duda
 1.máje 655/12
 743 01 Bílovec

ODPOVĚDNÝ PROJEKTANT, KONTROLOVAL:
 Ing. Petr Limanovský, ČKAIT: 1103441

T: +420 773 963 004 E: martin@limanovsky.com IČO: 04073762

INVESTOR:	Zdeněk Loučka Radotínská 381/78, 743 01 Bílovec	Č.ZAKÁZKY:	202049
MÍSTO:	k.ú. Bílovec - město, parc.č.: 1301	STUPEŇ:	DOS
AKCE:	REKONSTRUKCE PODKROVÍ RD NA PARC.Č. 1301 K.Ú. BÍLOVEC - MĚSTO	DATUM:	3/2020
ČÁST PD:	ARCHITEKTONICKÉ A STAVEBNĚ TECHNICKÉ ŘEŠENÍ	FORMÁT:	A3
VÝKRES:	PŮDORYS PODKROVÍ - nový stav	MĚŘÍTKO:	1:75
		Č.PŘÍLOHY	D.1.1.10

VÝPIS SKLADEB:

- BOČNÍ STĚNA VIKÝŘE
 - SÁDROKARTON 12,5 mm
 - FOLIE DEFKOL N 110
 - OCELOVÝ ROŠT NEBO DŘEVĚNÉ BEDNĚNÍ PRO
 KOTVENÍ TEPELNÉ IZOLACE ROCKTON 200 mm
 - FOLIE DEFKOL N 110

