



DETAIL

318/1

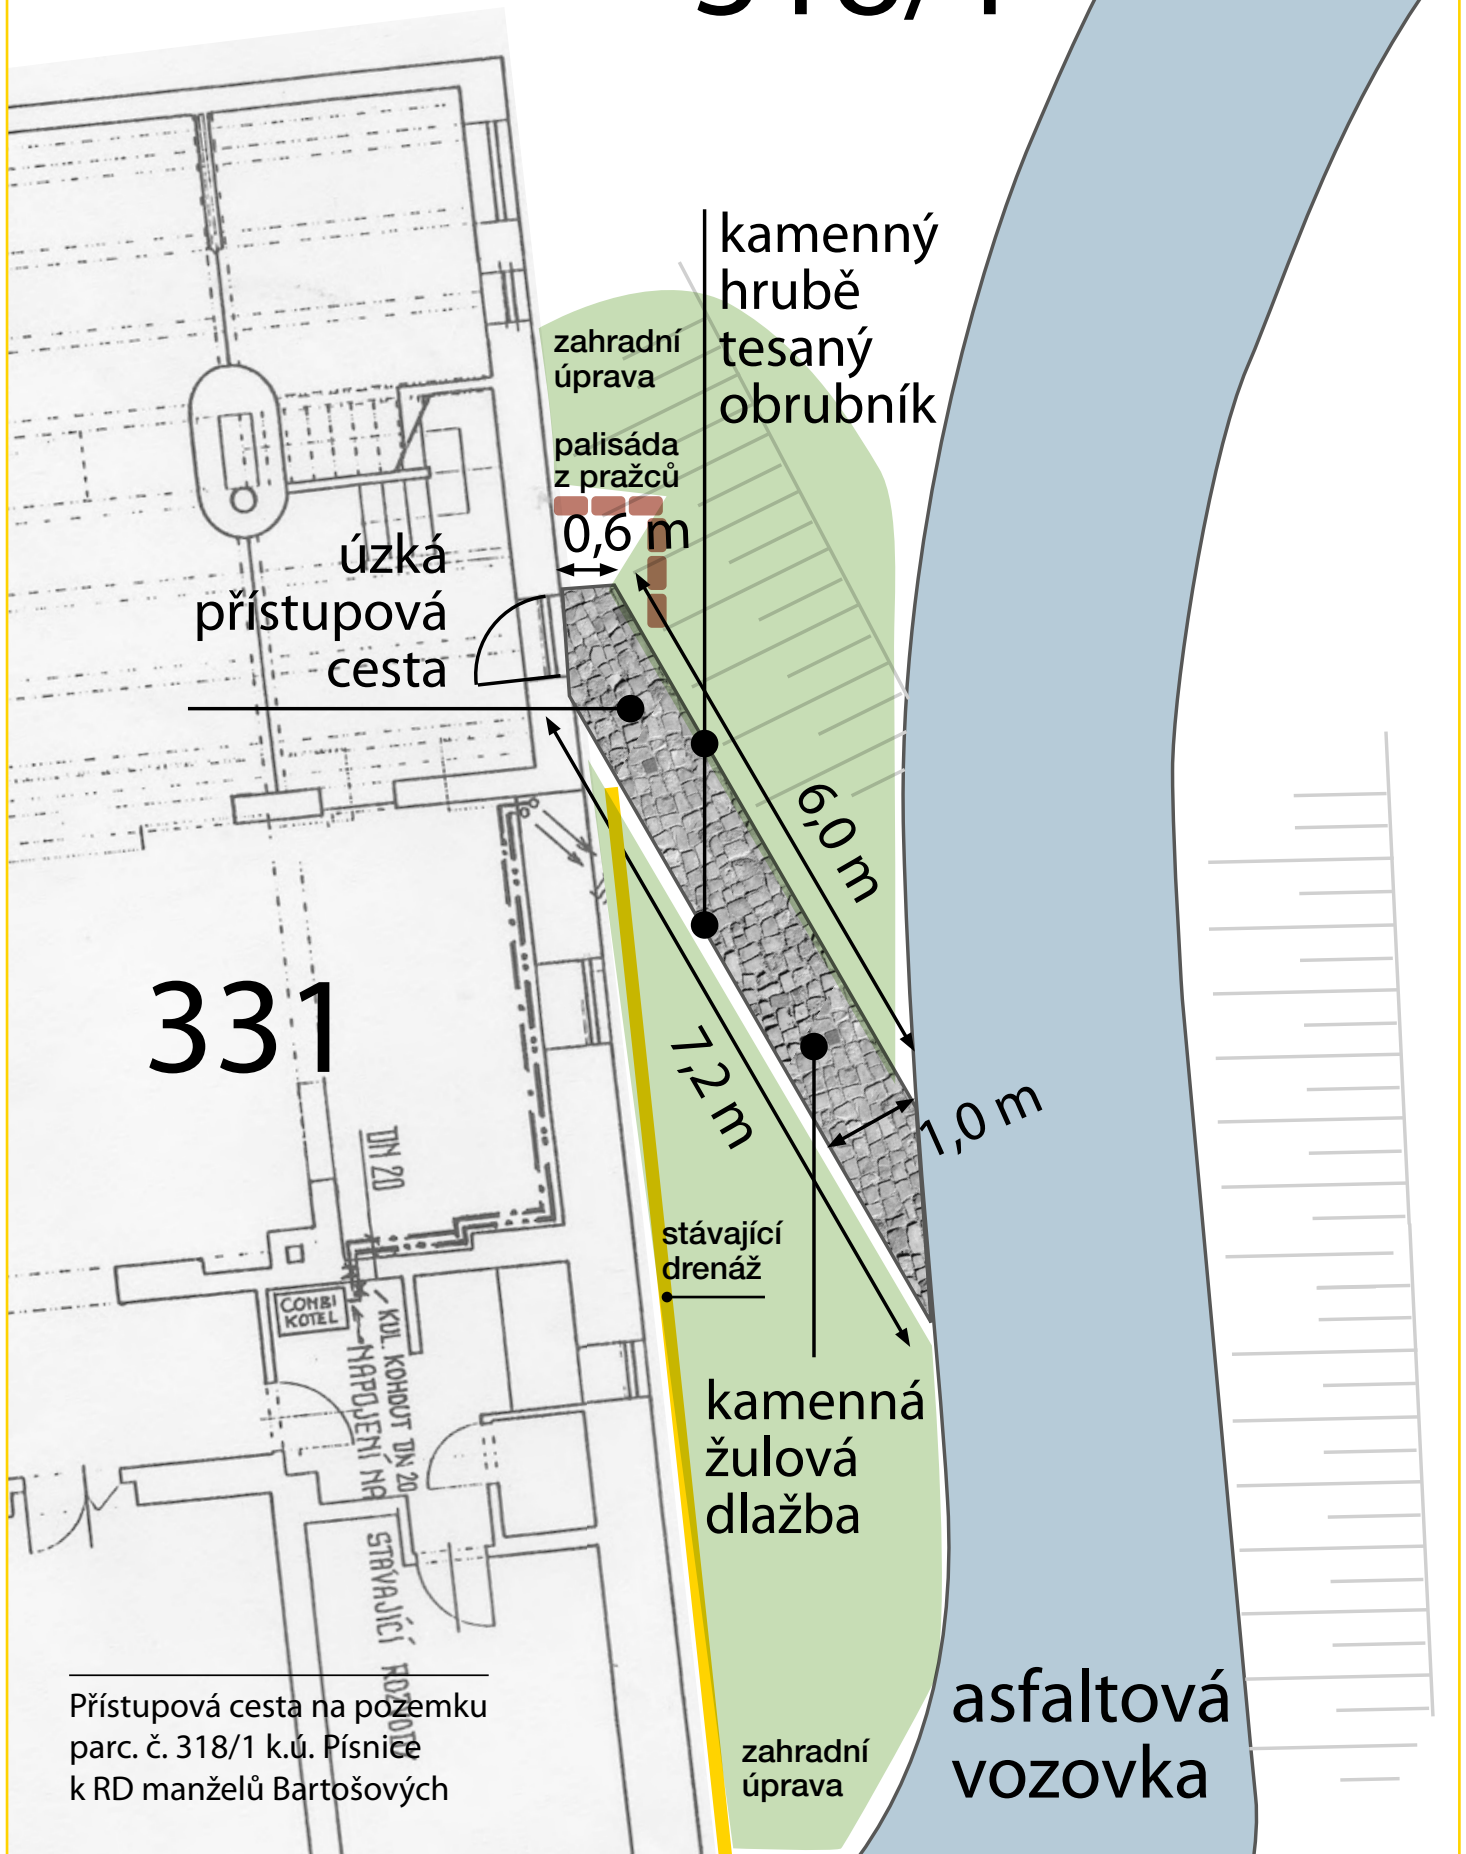

Přístupová cesta na pozemku  
parc. č. 318/1 k.ú. Písniče  
k RD manželů Bartošových

# ŘEZ 1

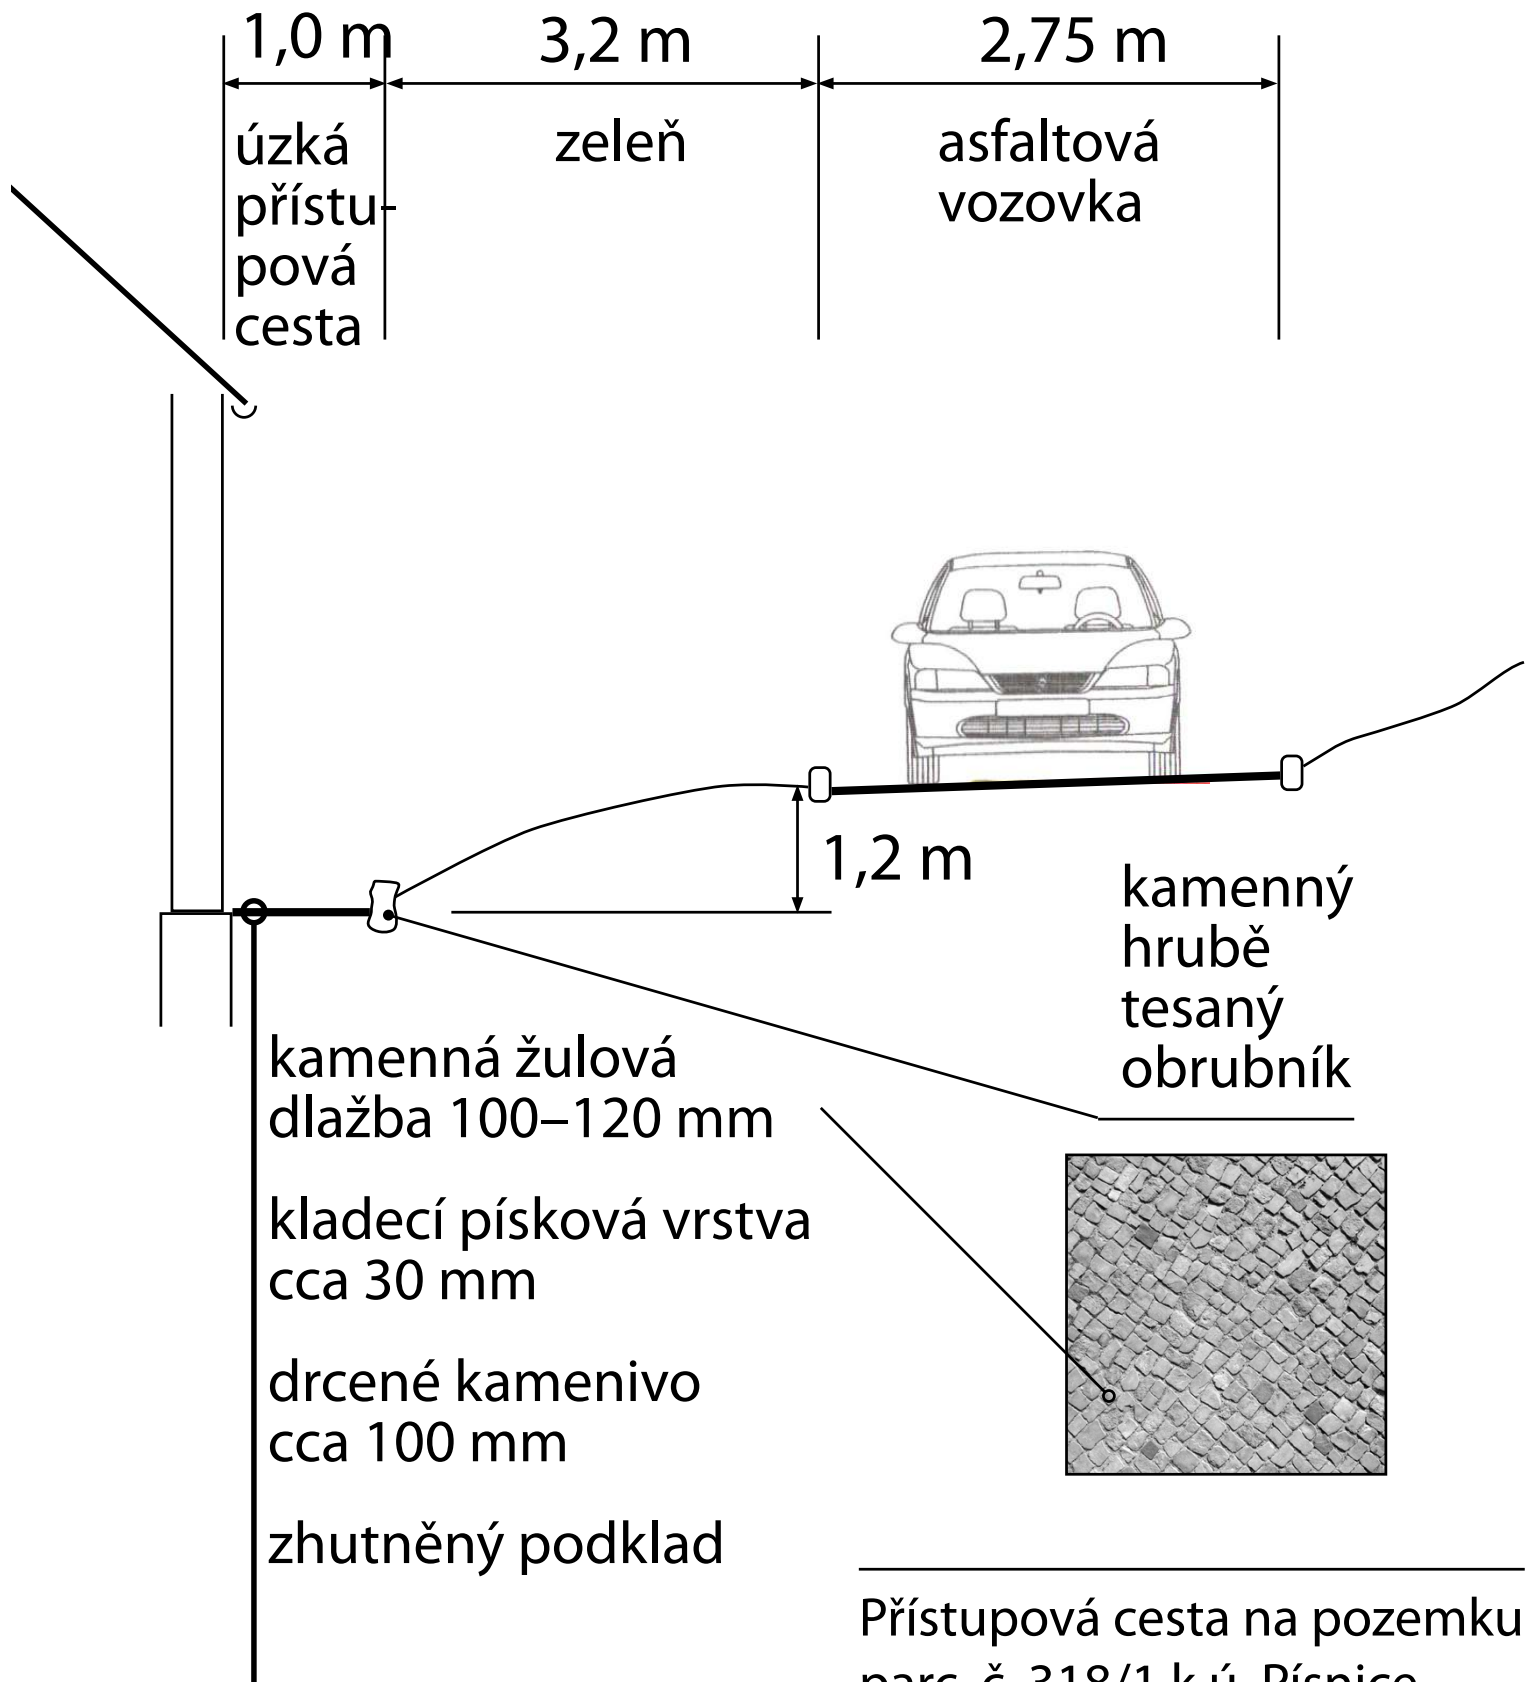

Přístupová cesta na pozemku  
parc. č. 318/1 k.ú. Písnice  
k RD manželů Bartošových