



PŘESTAVBA BYTU KUBOVA 2	ČÍSLO VÝKRESU: J.01
OBSAH: TECH. MÍSTNOST 2.03	MĚŘÍTKO: 1:20
VYPRACOVAL: ING. ARCH. M. KUKRÁL	FORMÁT: 1 x A4
MÍSTO: č.p. 535, k.ú. PRAHA 8 KARLÍN KUBOVA 2, PRAHA, 186 00	DATUM: 12/4/2021

AA'

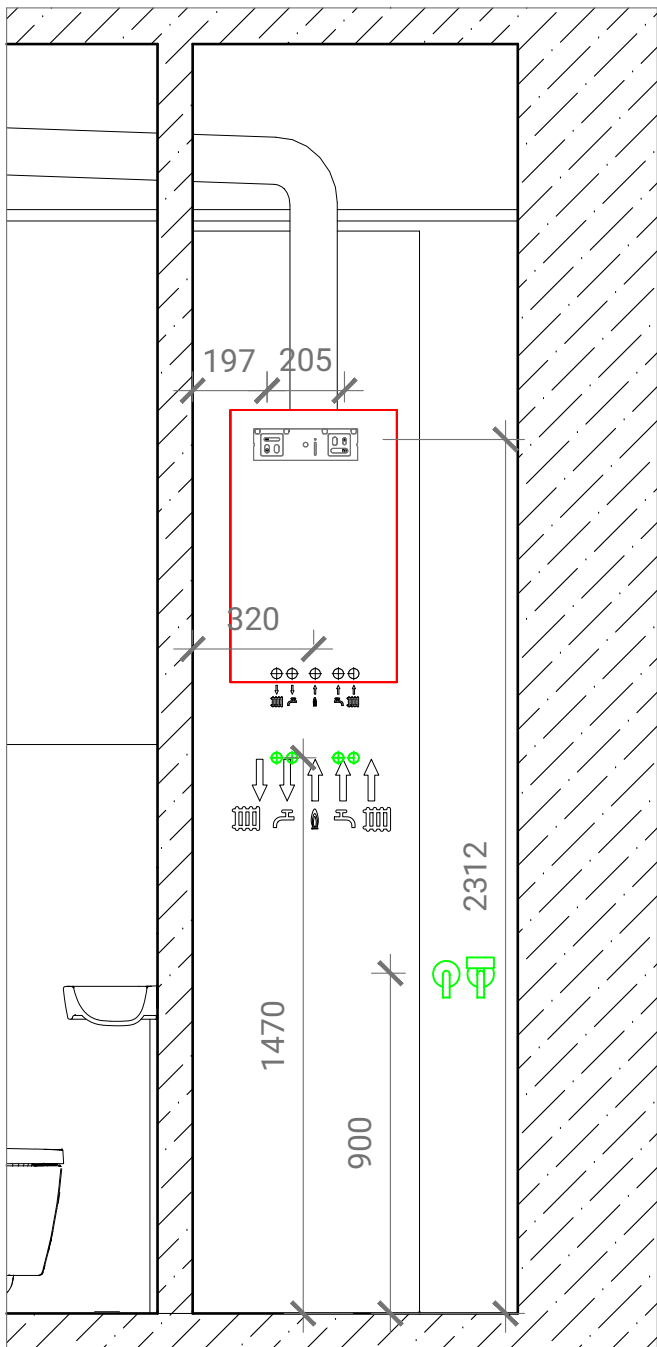

BB'

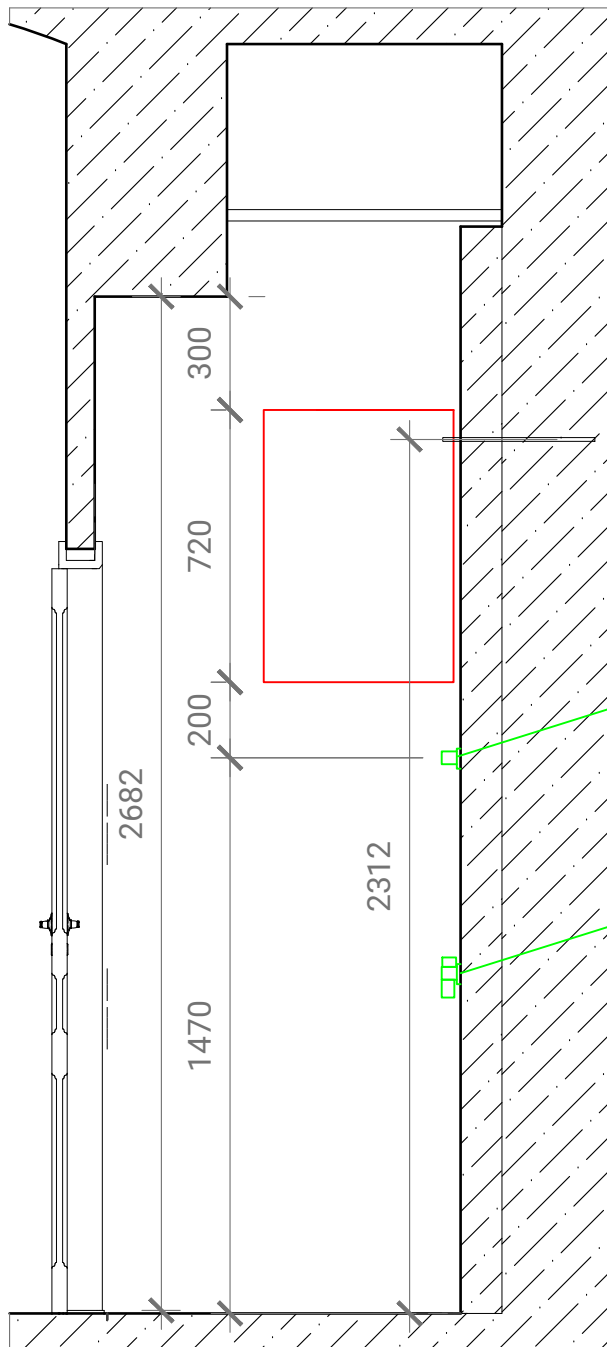

PŘÍPOJNÉ VÝVODY PRO KOTEL

PRAČKOVÝ VENTIL A SIFON

PŘESTAVBA BYTU KUBOVA 2	ČÍSLO VÝKRESU: J.01
OBSAH: TECH. MÍSTNOST 2.03 - ŘEZ	MĚŘÍTKO: 1:20
VYPRACOVAL: ING. ARCH. M. KUKRÁL	FORMÁT: 1 x A4
MÍSTO: č.p. 535, k.ú. PRAHA 8 KARLÍN KUBOVA 2, PRAHA, 186 00	DATUM: 12/4/2021