



Půdorys 3NP

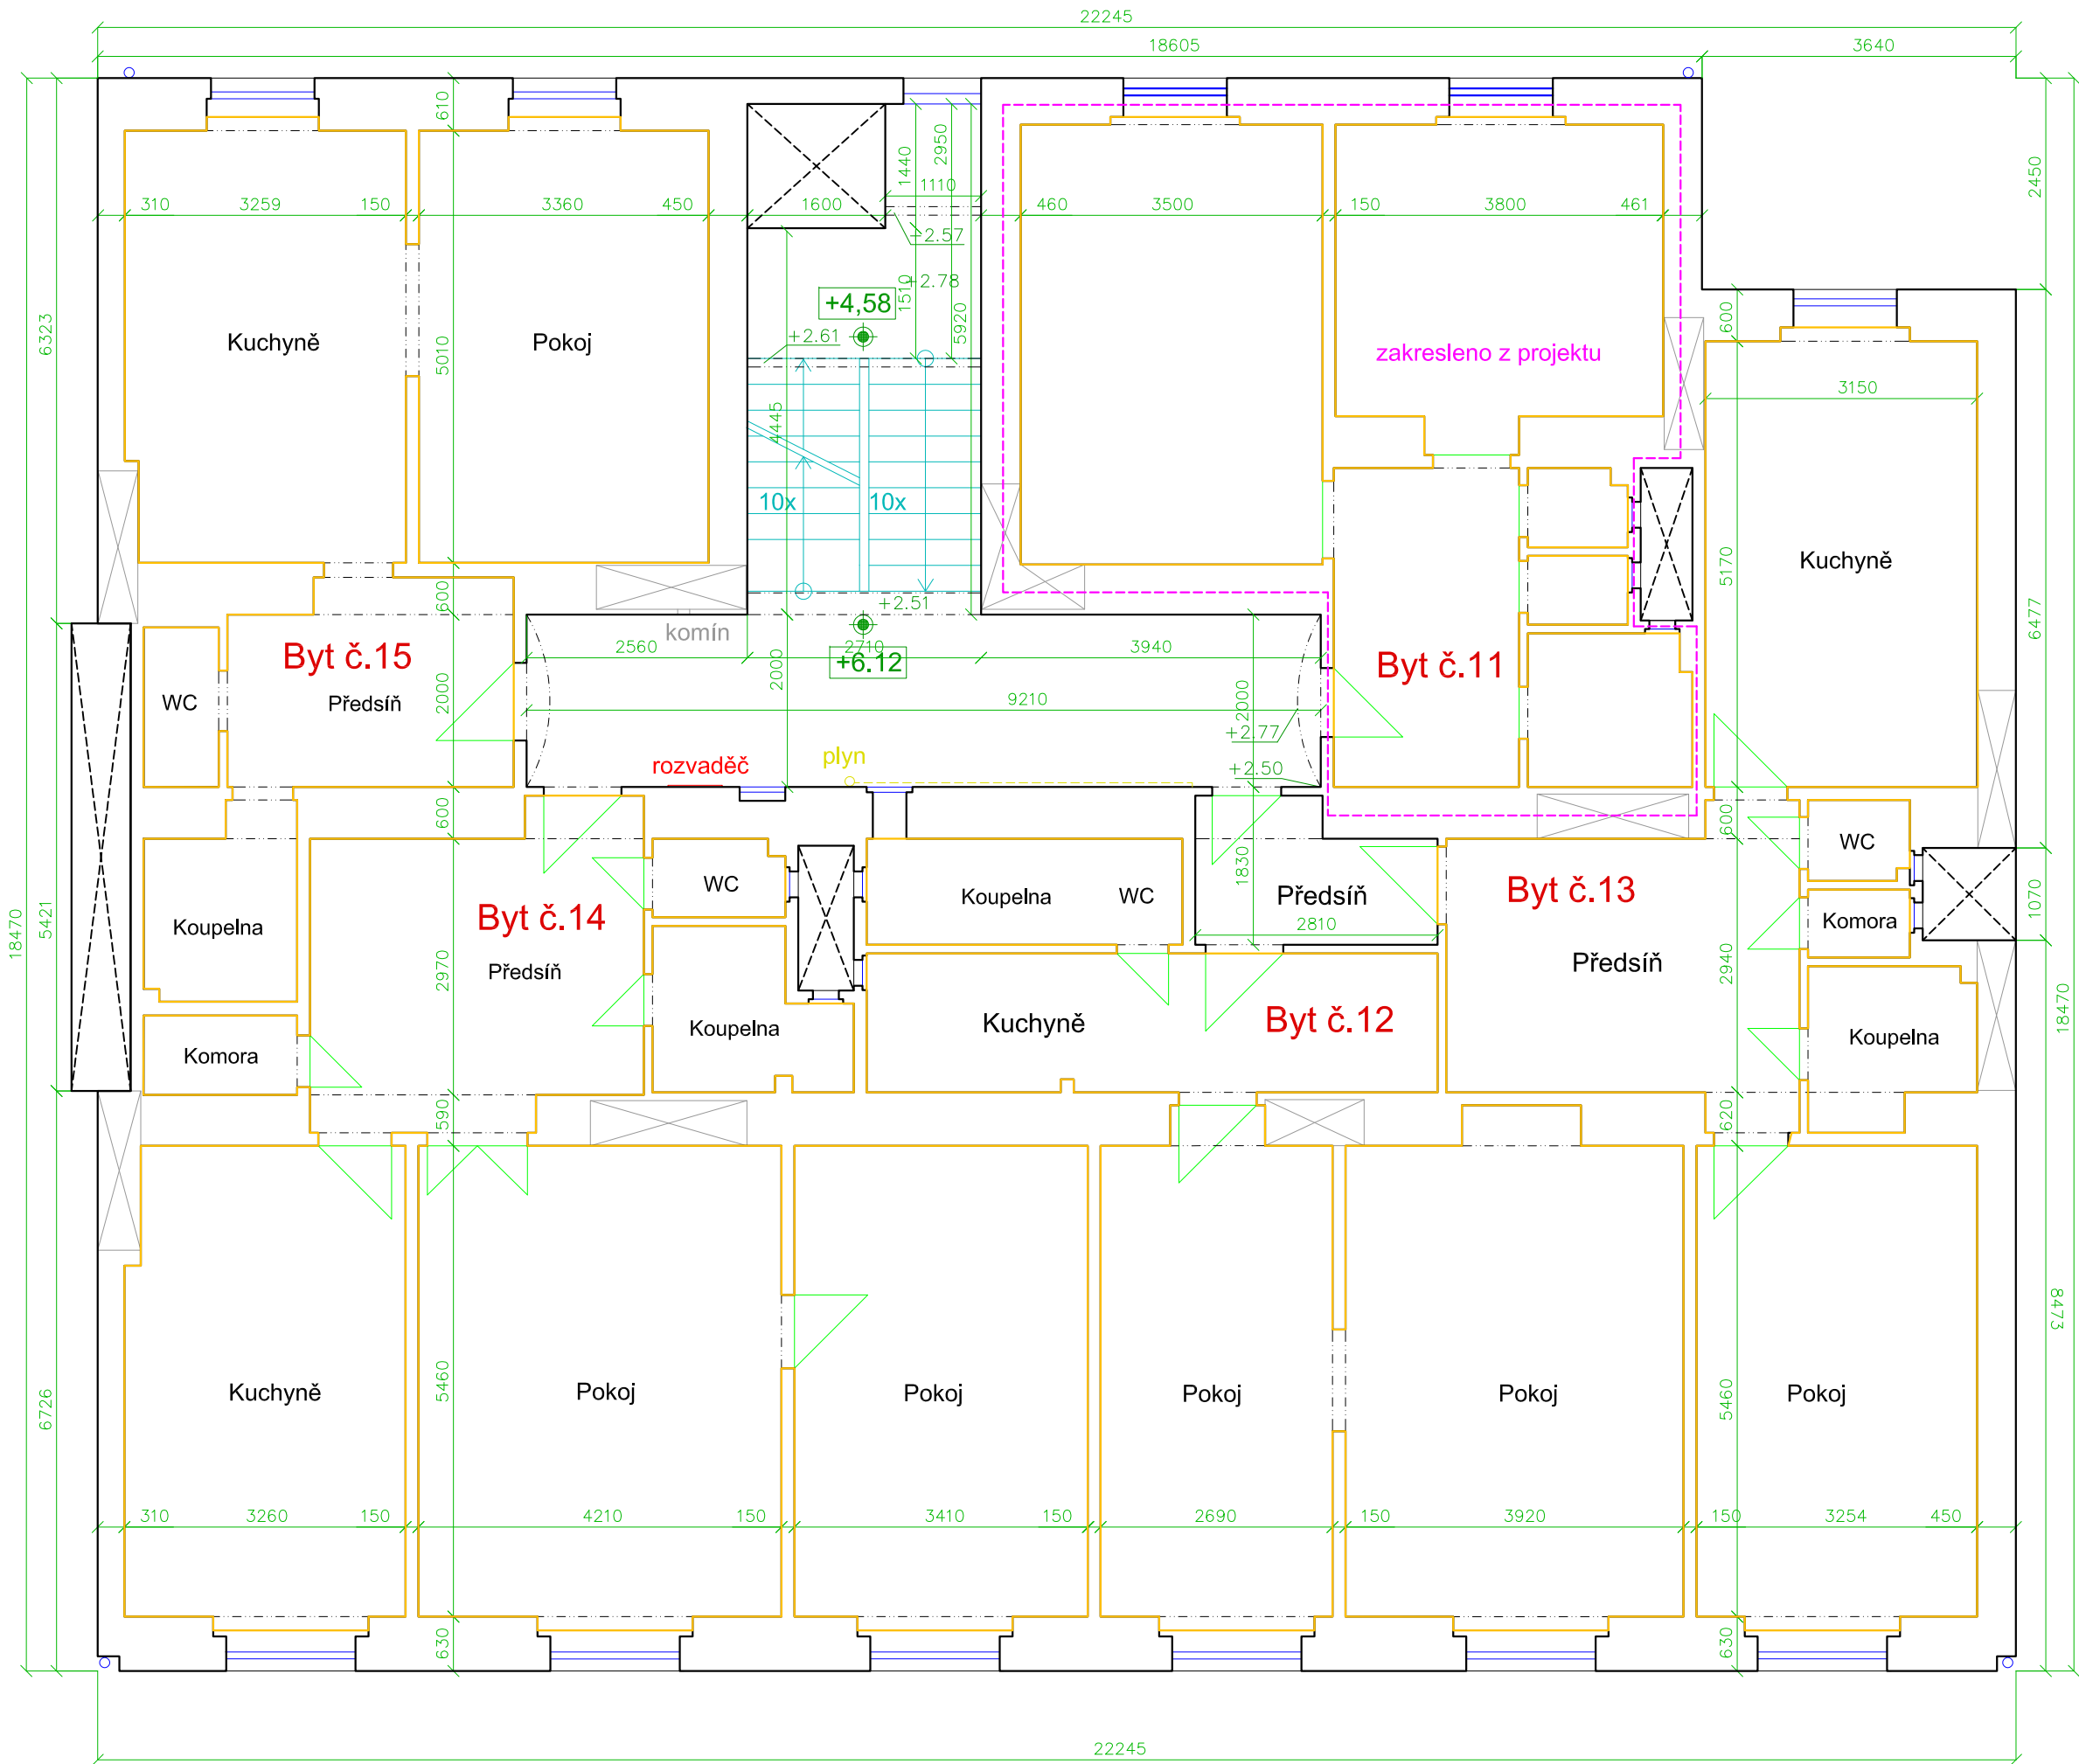

Legenda

- světlík
- okno
- dveře
- těleso komína s čistícím otvorem
- komín
- hranice nepřístupného prostoru
- Pokoj
- využití místnosti
- Byt č.1
- číslo bytové jednotky
- plyn
- rozvod plynu
- rozvaděč
- rozvaděč elektro
- okapový svod

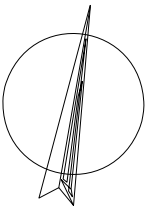

+0,00 = 188.03 Bpv

Kraj	Obec	Kat. území	<div>Sebastian Olič</div> <div>geodetické a kartografické práce</div> <div>Chaberská 290/13, 182 00 Praha 8</div> <div>Tel: 775281977 origeo@origeo.cz</div>
Praha	Praha 8	Libeň	
Akce: Zaměření stavební dokumentace Bytový dům čp.1079/5 Andrštova ul. Praha 8			
Výkes: Půdorys 3NP			
Objednatel:	Společenství vlastníků čp.1079 v Libni, Praha 8 Libeň		
Zaměřil	Vyhotovil	Ověřil	
7.1.-25.1.2015	7.1.- 2.2.2015	2.2.2015	
Sebastian Olič	Sebastian Olič	Ing. Endršt K., Ph.D.	
Souřadnicový systém místní			
Výškový systém místní			
Měřítko			