


# ŘEZ B-B - GARÁŽ

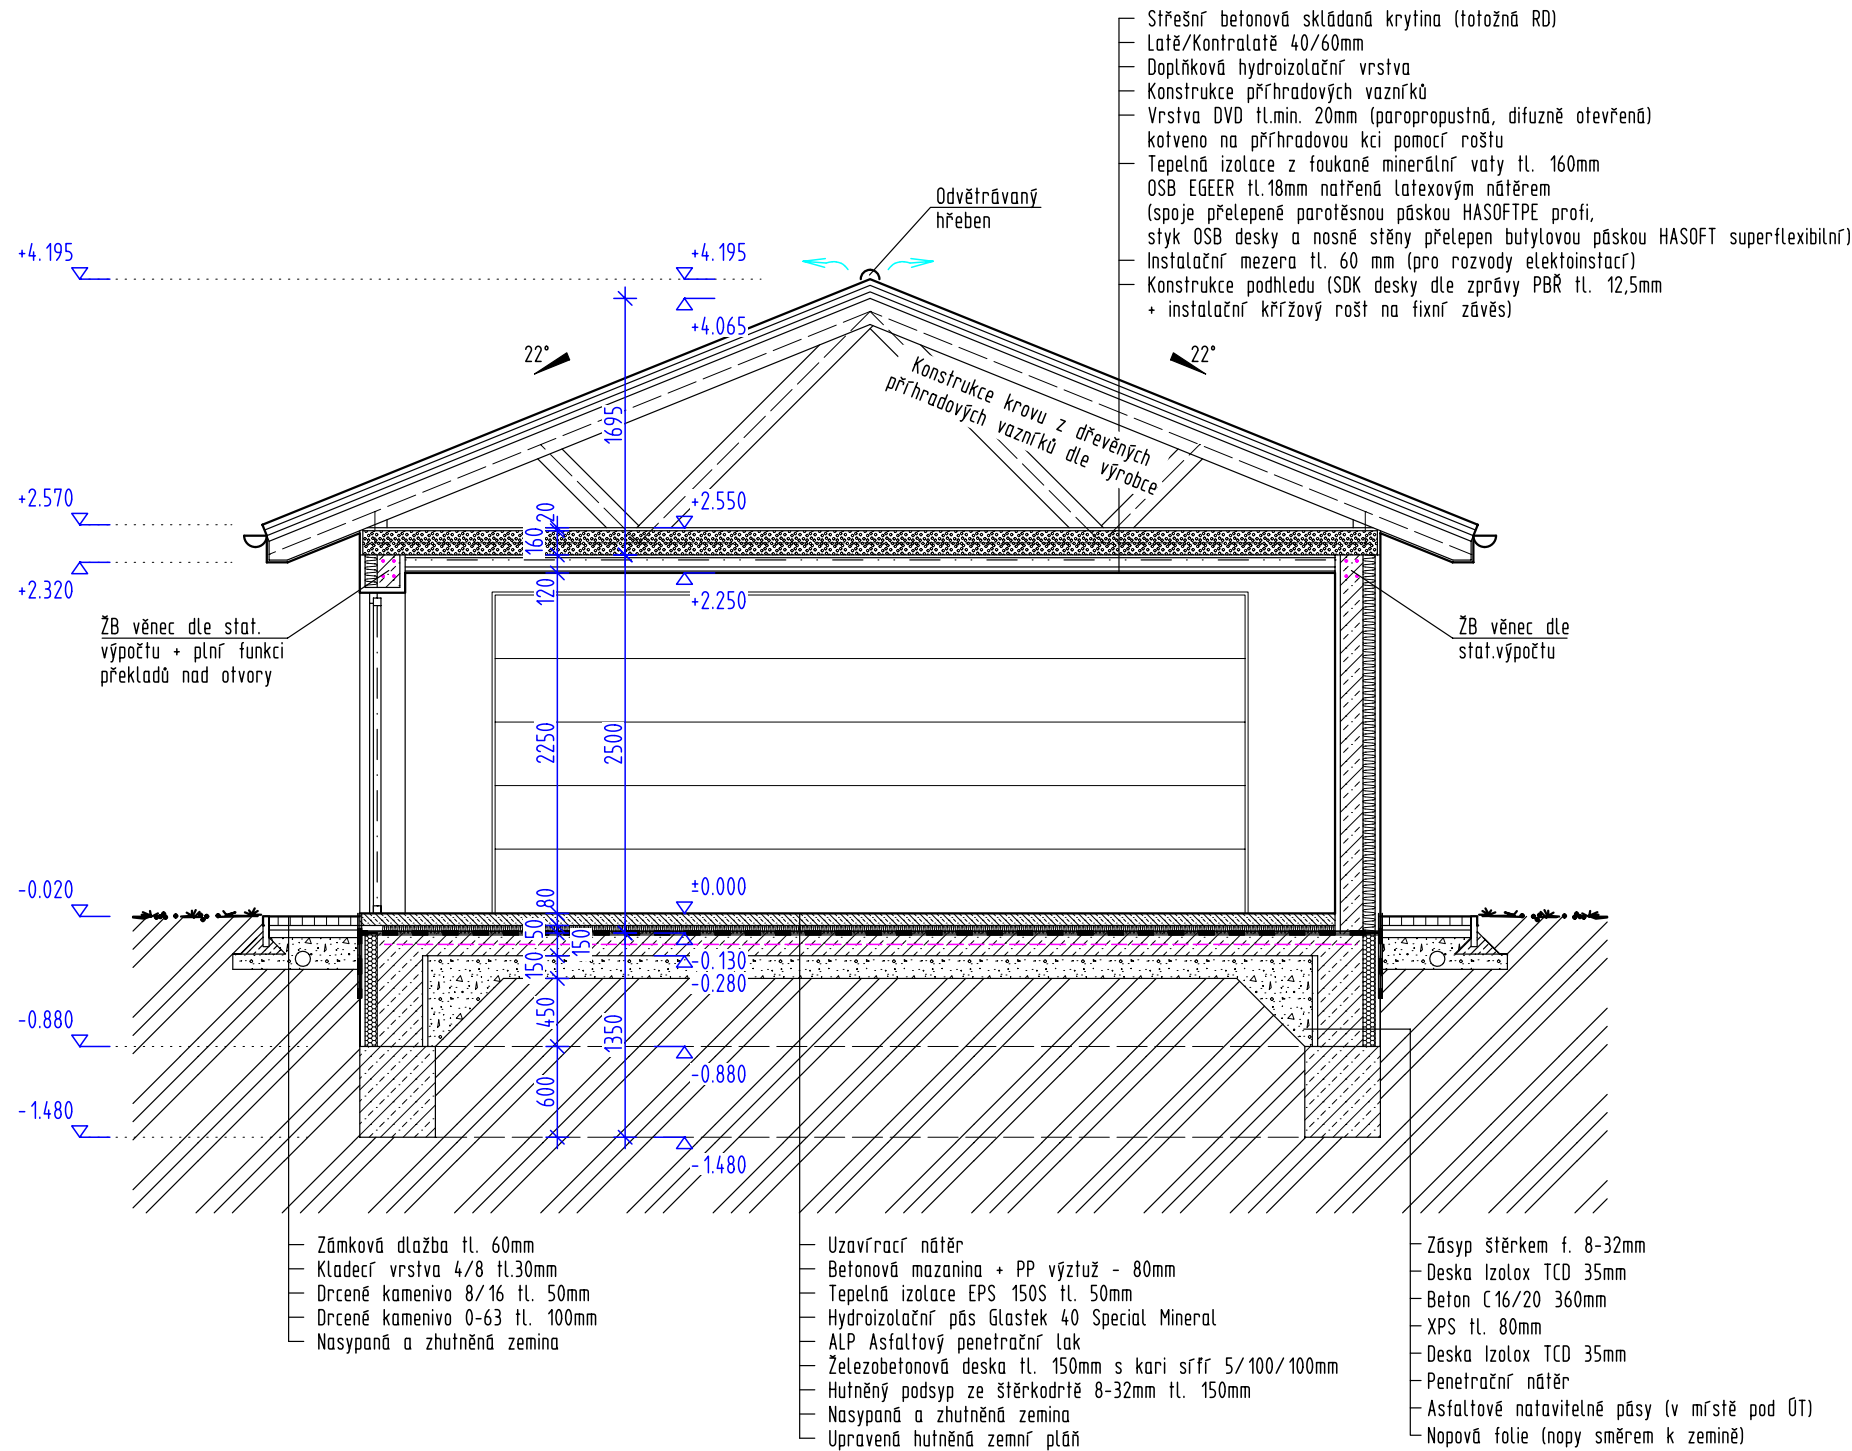

<b>VYPRACOVAL</b>	Bc. Pavel Otto	<b>PROJEKTOVÝ ATELIÉR</b> <b>A.D.S.</b> Rokycany s.r.o. tel.777640318, 777591981 Smetanova 47, Rokycany 33701	
<b>KONTROLOVAL</b>	Ing. Oldřich Dienstbier, Ing. Jiří Škop		
<b>INVESTOR</b>	Pavel Podaný, Petrohradská 2888, 272 04 Kladno Mgr. Šárka Pohanková, Petrohradská 2888, 272 04 Kladno		
<b>AKCE</b>	Novostavba rodinného domu a garáže na p.p.č. 1172/22 v katastrálním území Smečno	číslo zakázky	517/2016
		měřítko	1:50
		datum	08/2016
<b>VÝKRES</b>	Řez B-B - garáž Stavební část	č. výkr.	112
		č. paré	

TATO DOKUMENTACE JE DUŠEVNÍM MAJETKEM FIRMY A.D.S. ROKYCANY S.R.O. NESMÍ BÝT POUŽITA A KOPÍROVÁNA TŘETÍ OSOUBOU, JÍ PŘEDÁNA ČI JINAK S NÍ NAKLÁDÁNO BEZ PÍSEMNÉHO POVOLENÍ.