



Úroveň

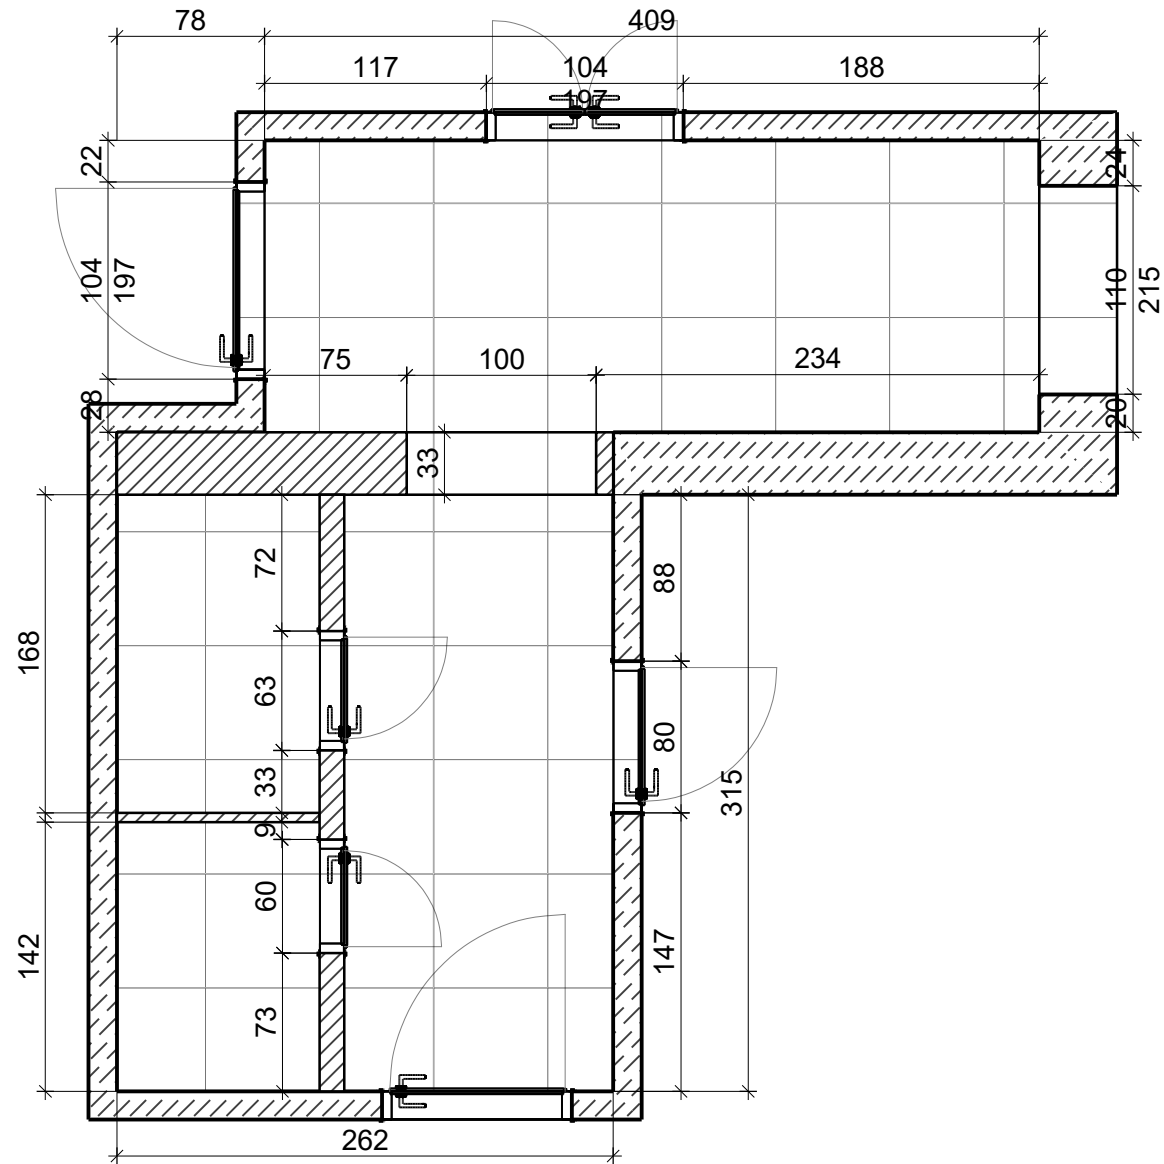

Projekt:	Dopočet dlažby
Jméno:	
Adresa:	
Město:	
Měřítko:	1/40
Datum: 19.04.2021	Strana 1

Podlaha

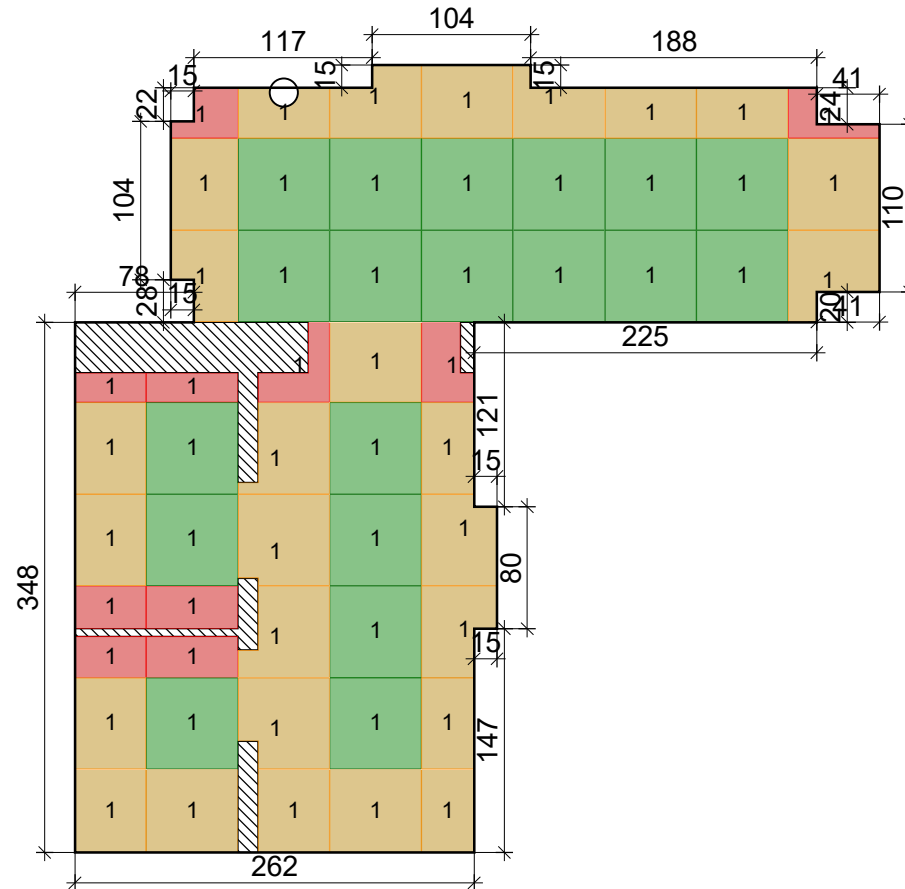

1

Abitare la
Ceramica




ICON 600
BLACK RET
600 x 600



koupelny

Projekt:	Dopočet dlažby
Jméno:	
Adresa:	
Město:	
Měřítko:	1/50
Datum: 19.04.2021	Strana 2

Stěna 1

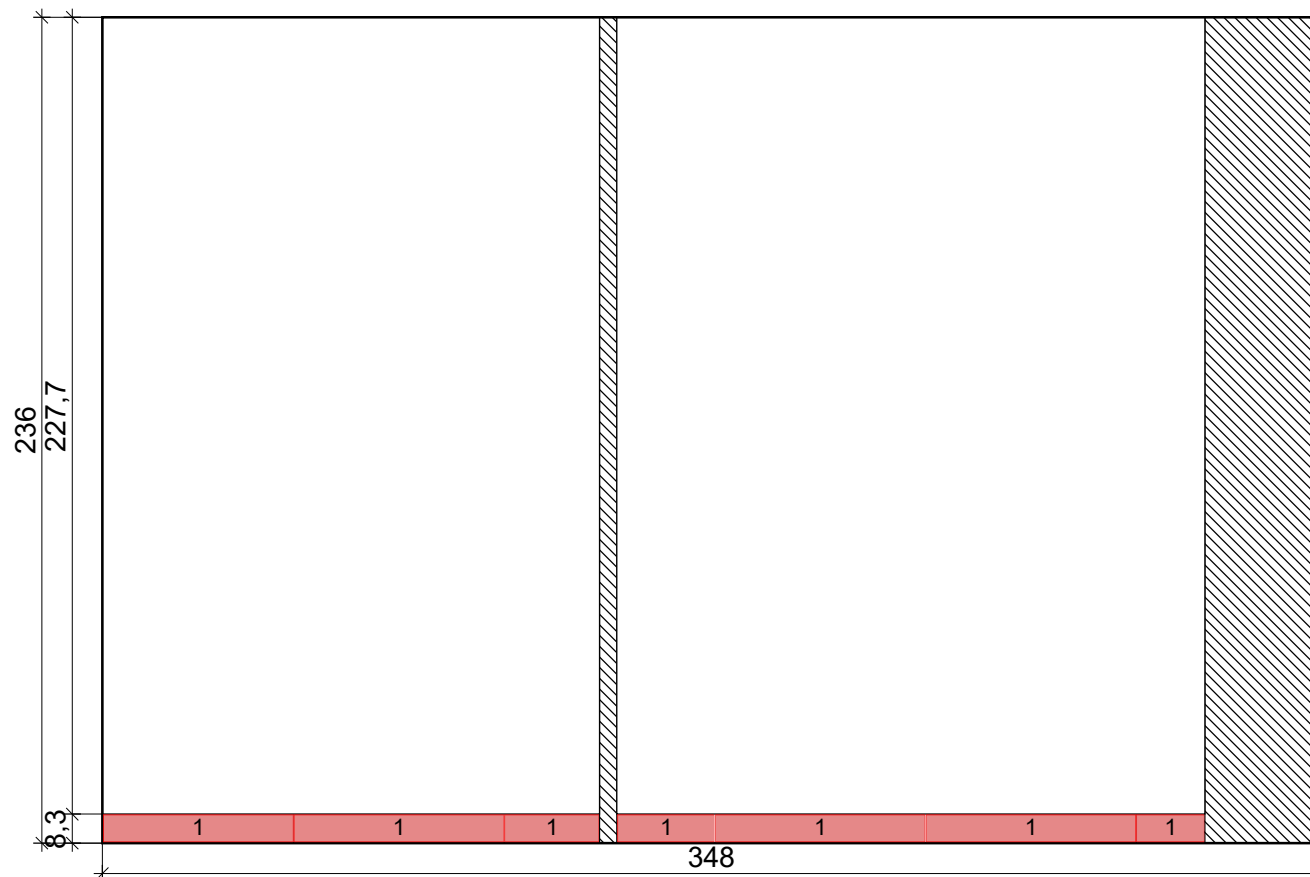

1

Abitare la
Ceramica




ICON 600
BLACK RET
600 x 600



koupelny

Projekt:	Dopočet dlažby
Jméno:	
Adresa:	
Město:	
Měřítko:	1/22
Datum: 19.04.2021	Strana 3

Stěna 3

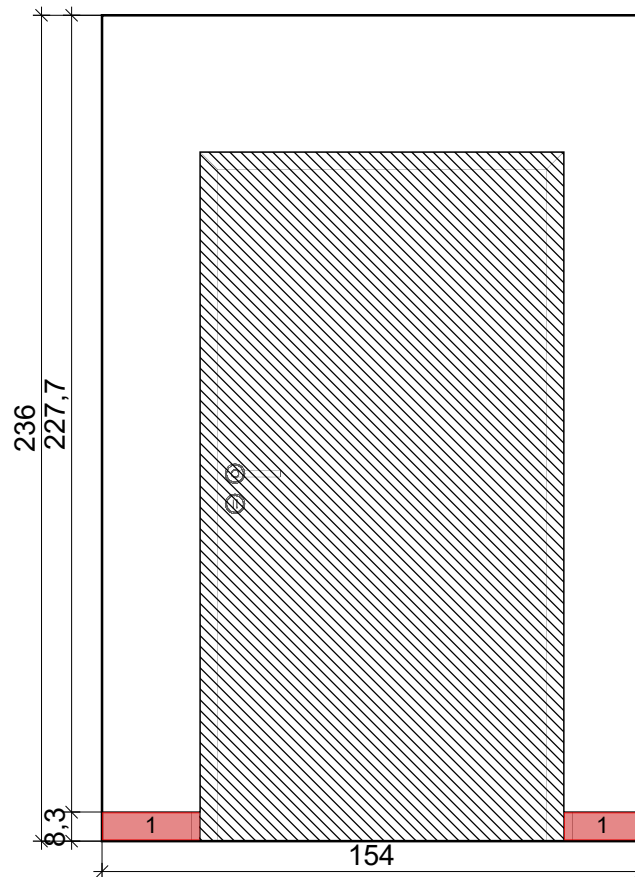

1

Abitare la
Ceramica




ICON 600
BLACK RET
600 x 600



koupelny

Projekt:	Dopočet dlažby
Jméno:	
Adresa:	
Město:	
Měřítko:	1/22
Datum: 19.04.2021	Strana 4

Stěna 4

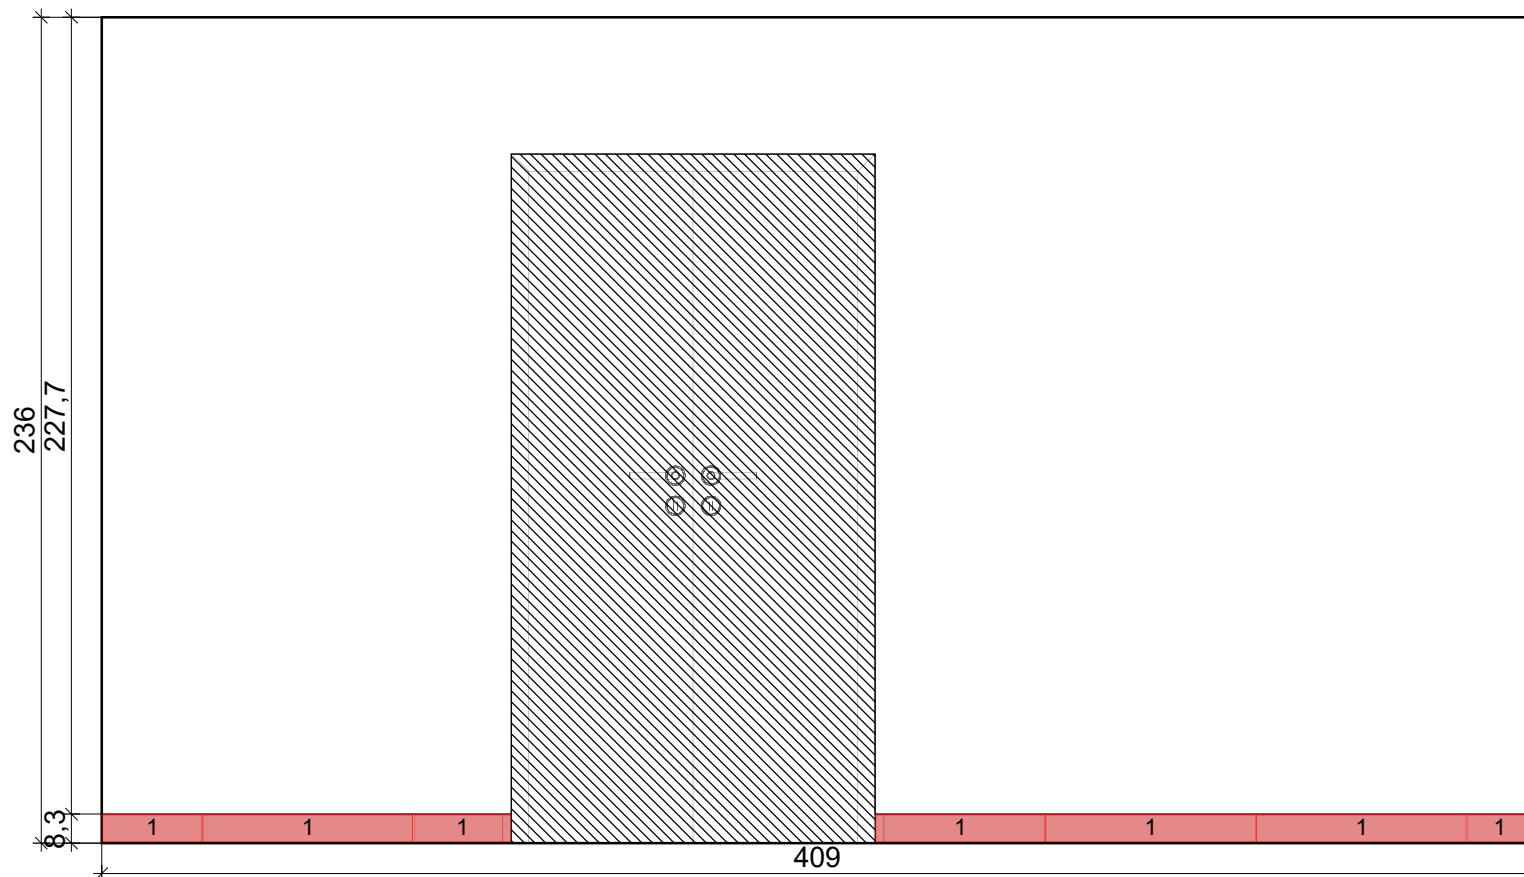

1

Abitare la
Ceramica




ICON 600
BLACK RET
600 x 600



koupelny

Projekt:	Dopočet dlažby
Jméno:	
Adresa:	
Město:	
Měřítko:	1/22
Datum: 19.04.2021	Strana 5

Stěna 5

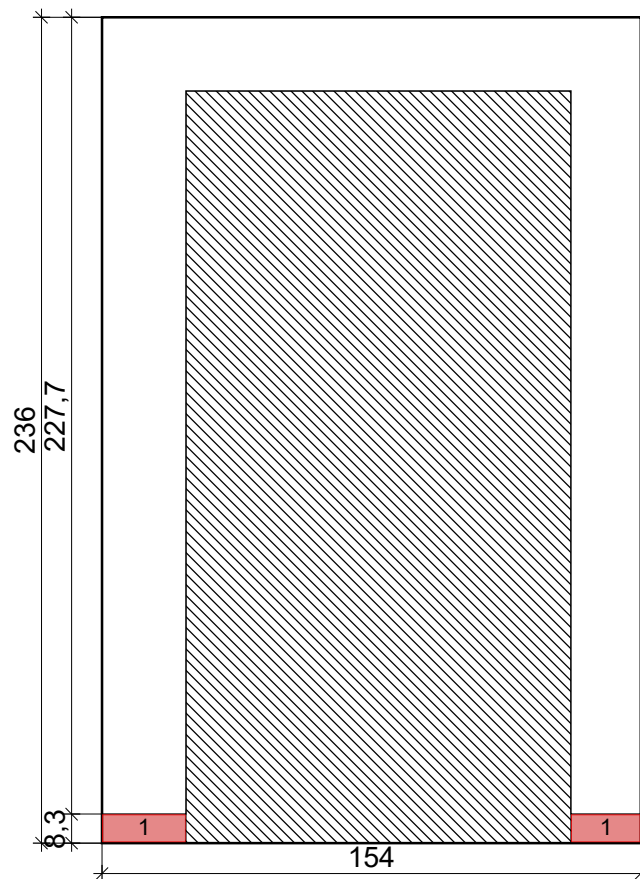

1

Abitare la
Ceramica




ICON 600
BLACK RET
600 x 600



koupelny

Projekt:	Dopočet dlažby
Jméno:	
Adresa:	
Město:	
Měřítko:	1/22
Datum: 19.04.2021	Strana 6

Stěna 7

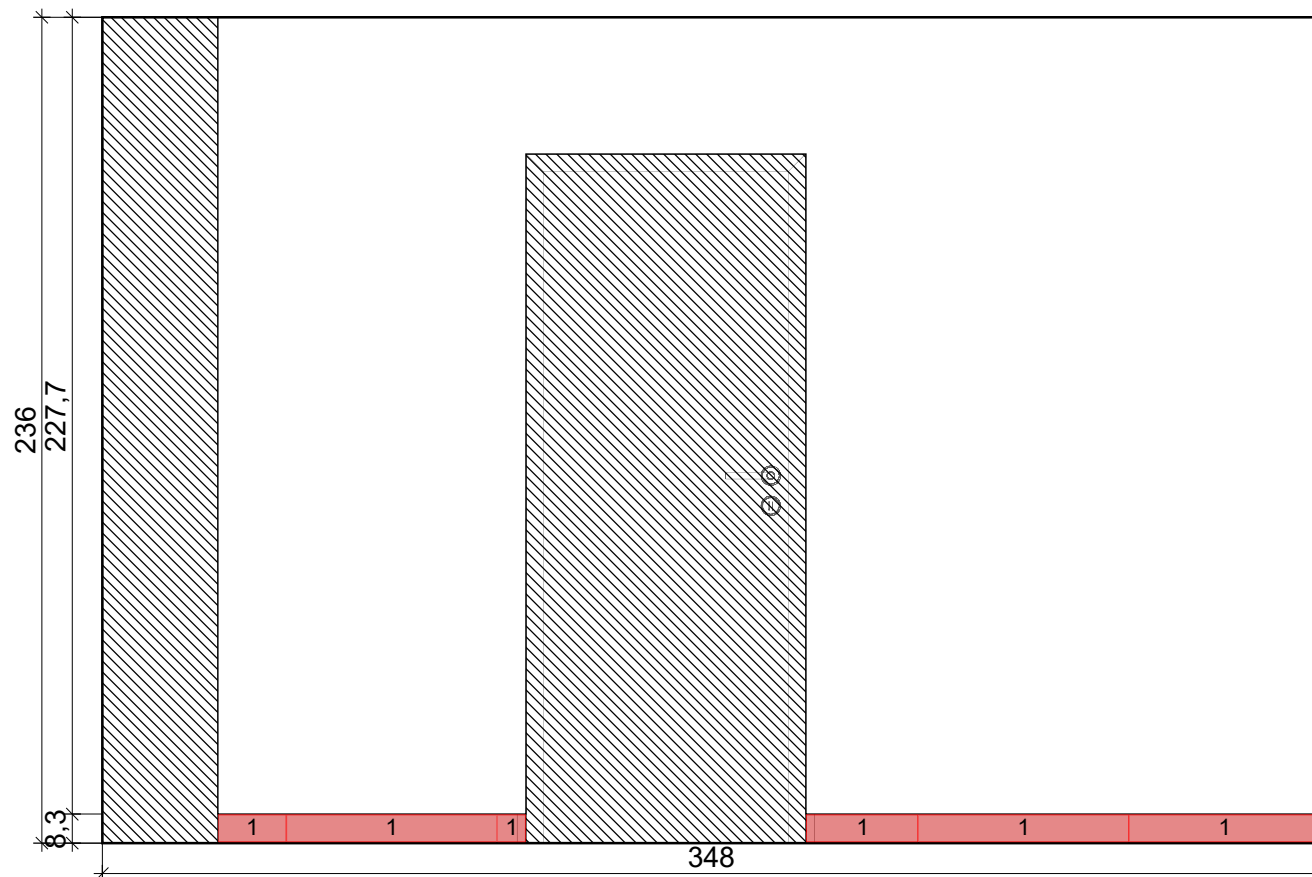

1

Abitare la
Ceramica




ICON 600
BLACK RET
600 x 600



koupelny

Projekt:	Dopočet dlažby
Jméno:	
Adresa:	
Město:	
Měřítko:	1/22
Datum: 19.04.2021	Strana 7

Stěna 8

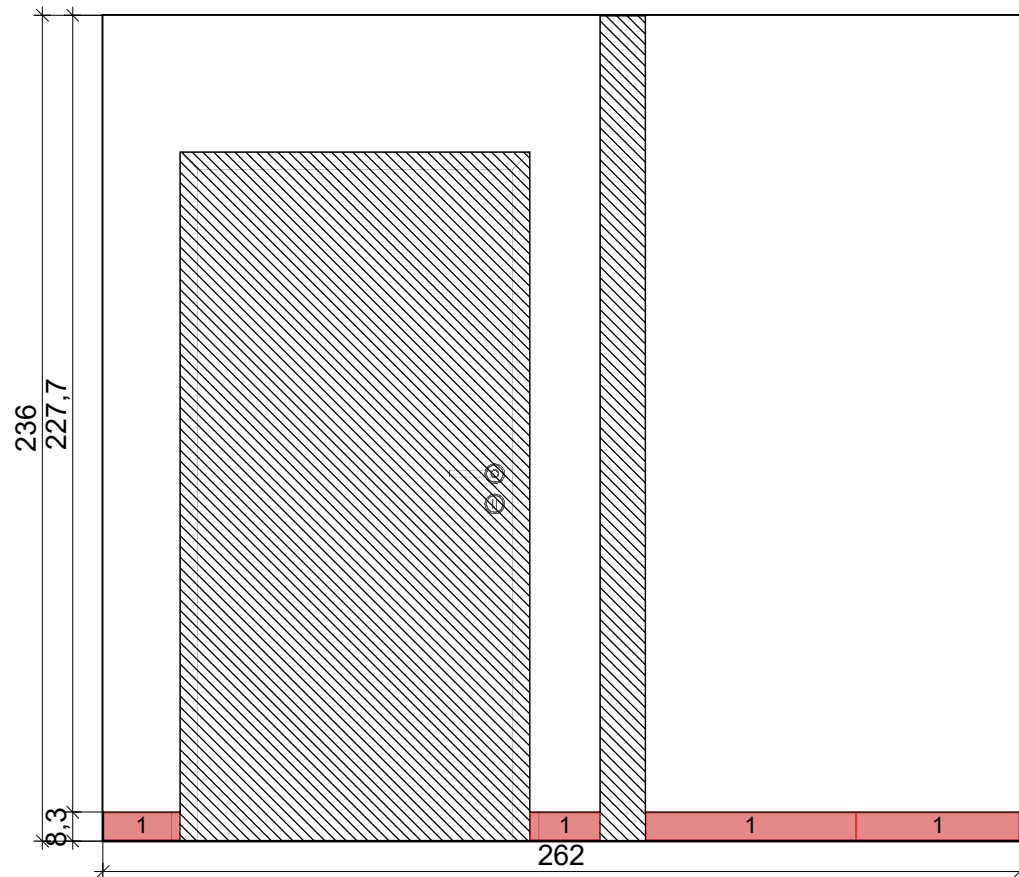

1

Abitare la
Ceramica




ICON 600
BLACK RET
600 x 600



koupelny

Projekt:	Dopočet dlažby
Jméno:	
Adresa:	
Město:	
Měřítko:	1/22
Datum: 19.04.2021	Strana 8

Zed' 1

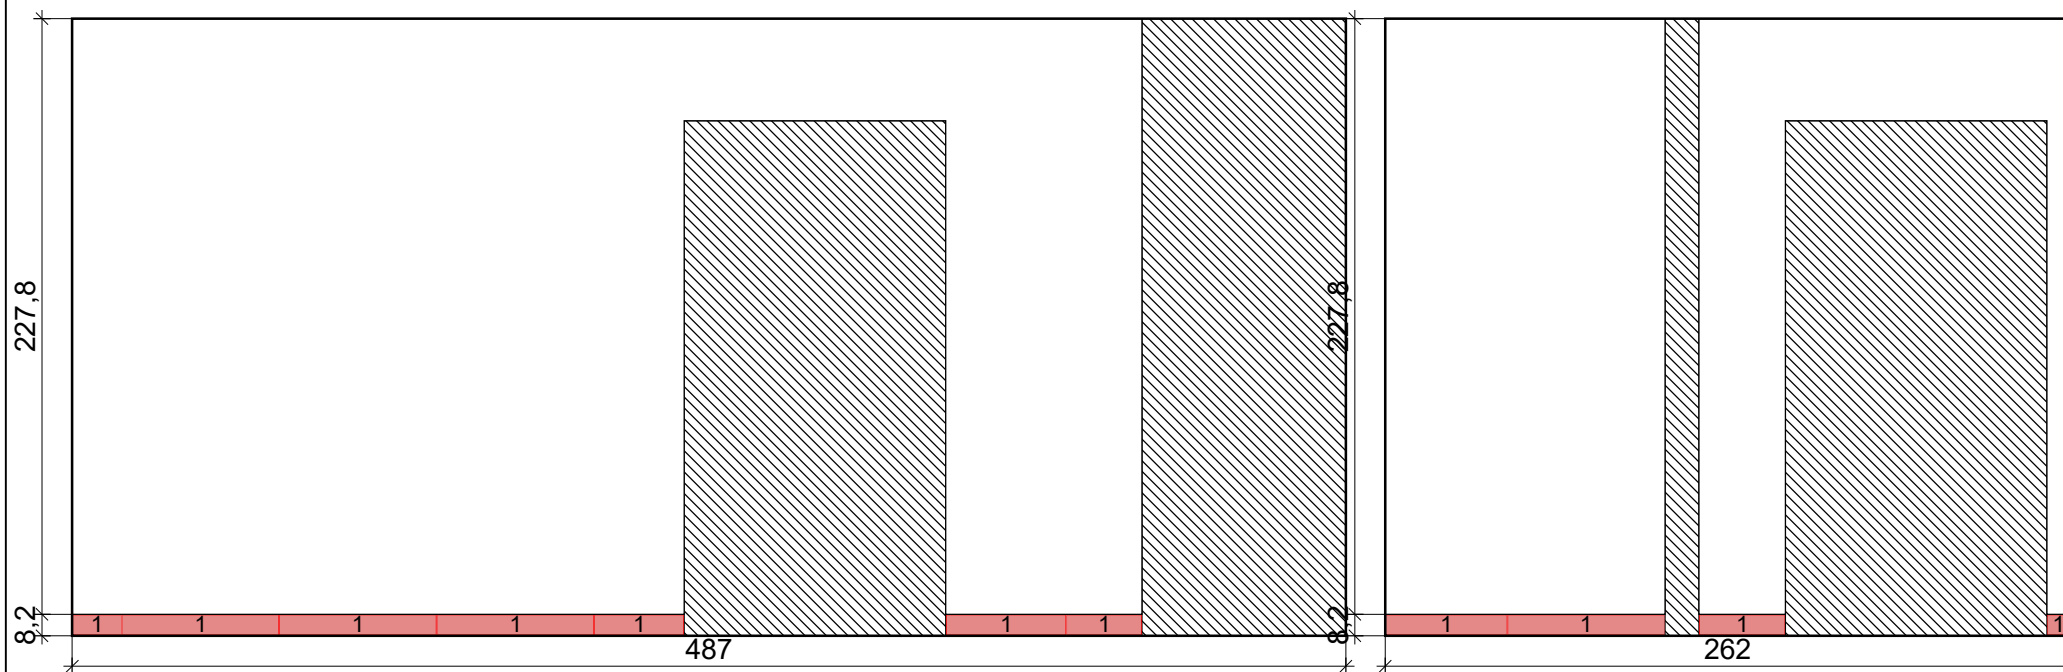

1

Abitare la
Ceramica




ICON 600
BLACK RET
600 x 600



koupelny

Projekt:	Dopočet dlažby
Jméno:	
Adresa:	
Město:	
Měřítko:	1/29
Datum: 19.04.2021	Strana 9

Zed' 2

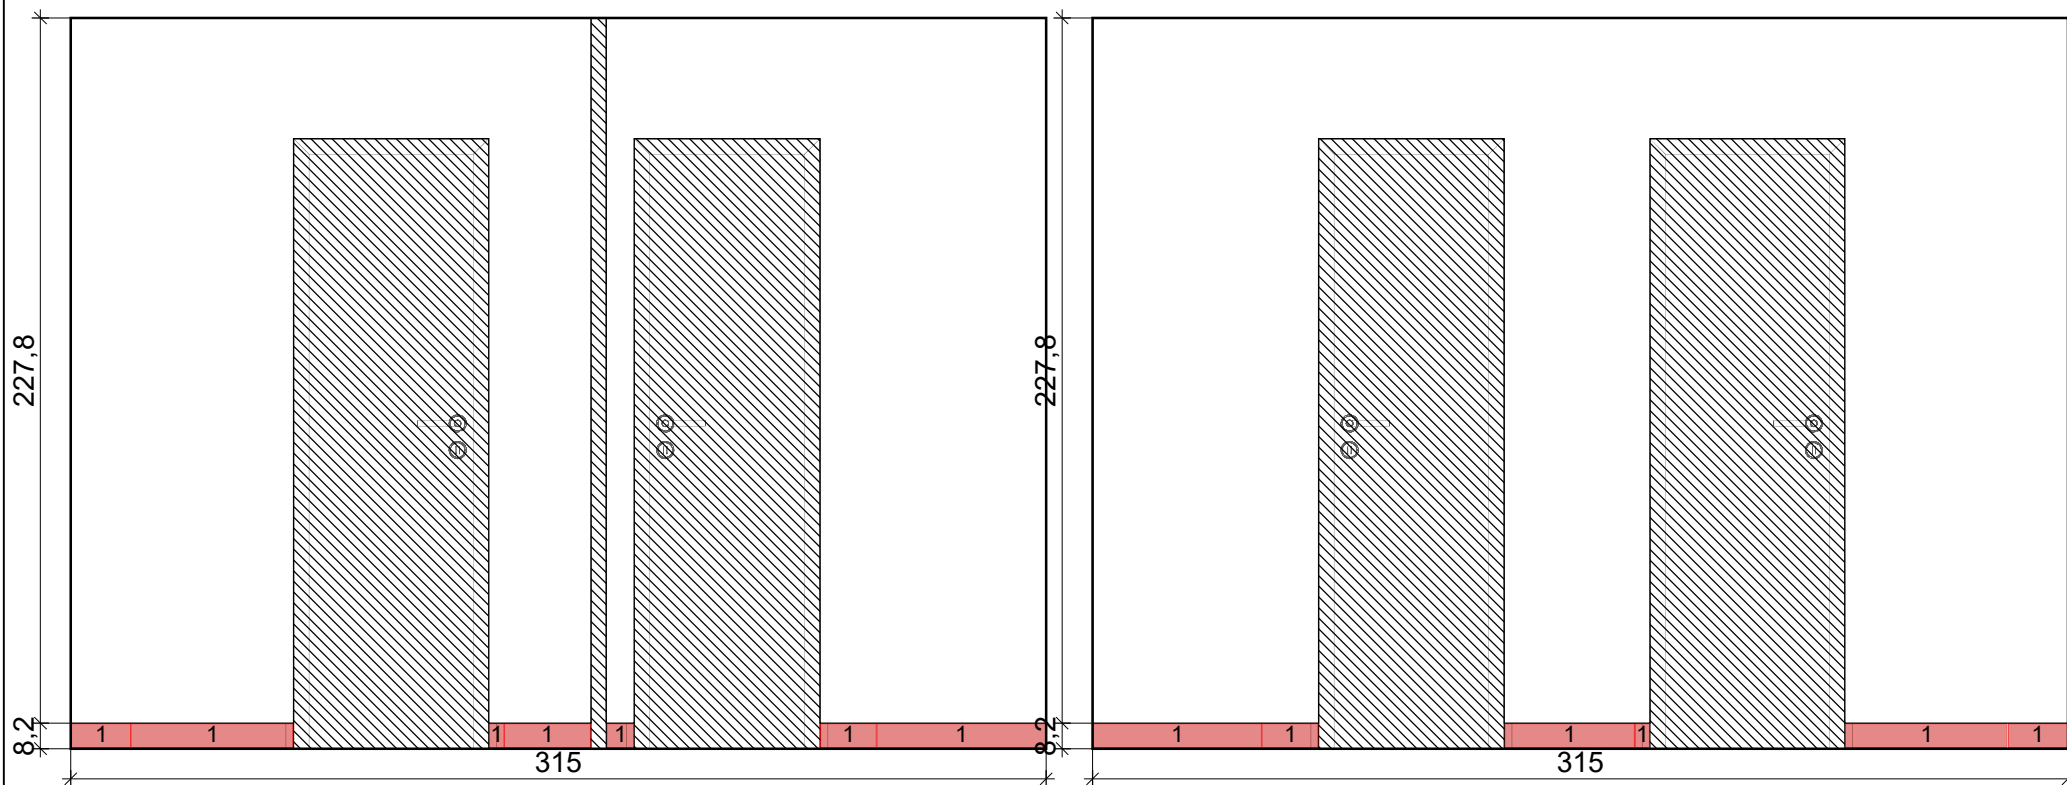

1

Abitare la
Ceramica




ICON 600
BLACK RET
600 x 600



koupelny

Projekt:	Dopočet dlažby
Jméno:	
Adresa:	
Město:	
Měřítko:	1/24
Datum: 19.04.2021	Strana 10

Zed' 3

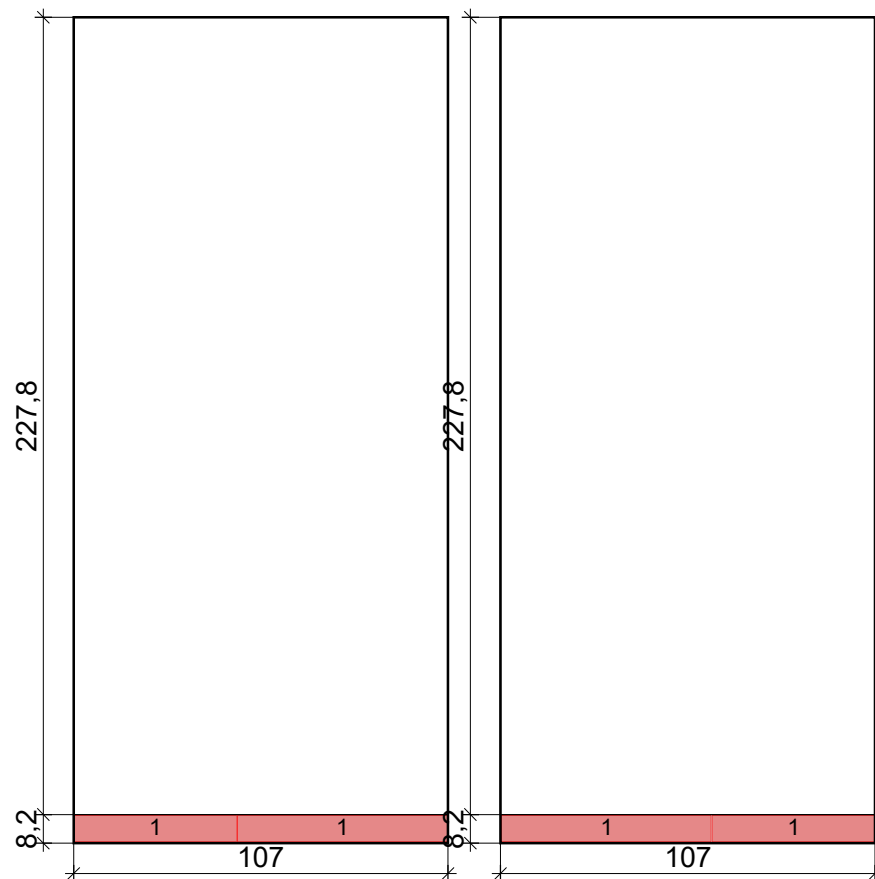

1

Abitare la
Ceramica




ICON 600
BLACK RET
600 x 600



koupelny

Projekt:	Dopočet dlažby
Jméno:	
Adresa:	
Město:	
Měřítko:	1/22
Datum: 19.04.2021	Strana 11

Výklenek 1

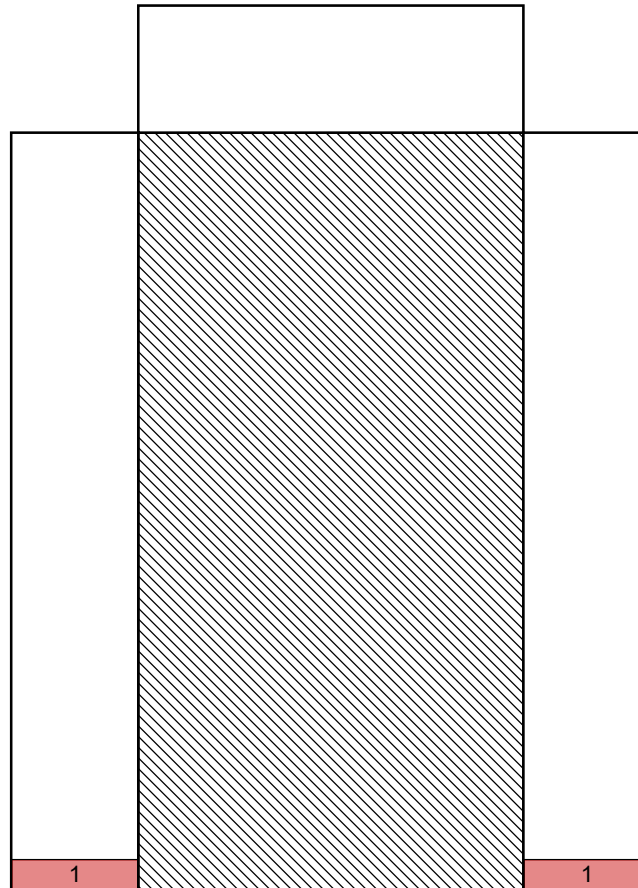

1

Abitare la
Ceramica



ICON 600
BLACK RET
600 x 600



koupelny

Projekt:	Dopočet dlažby
Jméno:	
Adresa:	
Město:	
Měřítko:	1/20
Datum: 19.04.2021	Strana 12