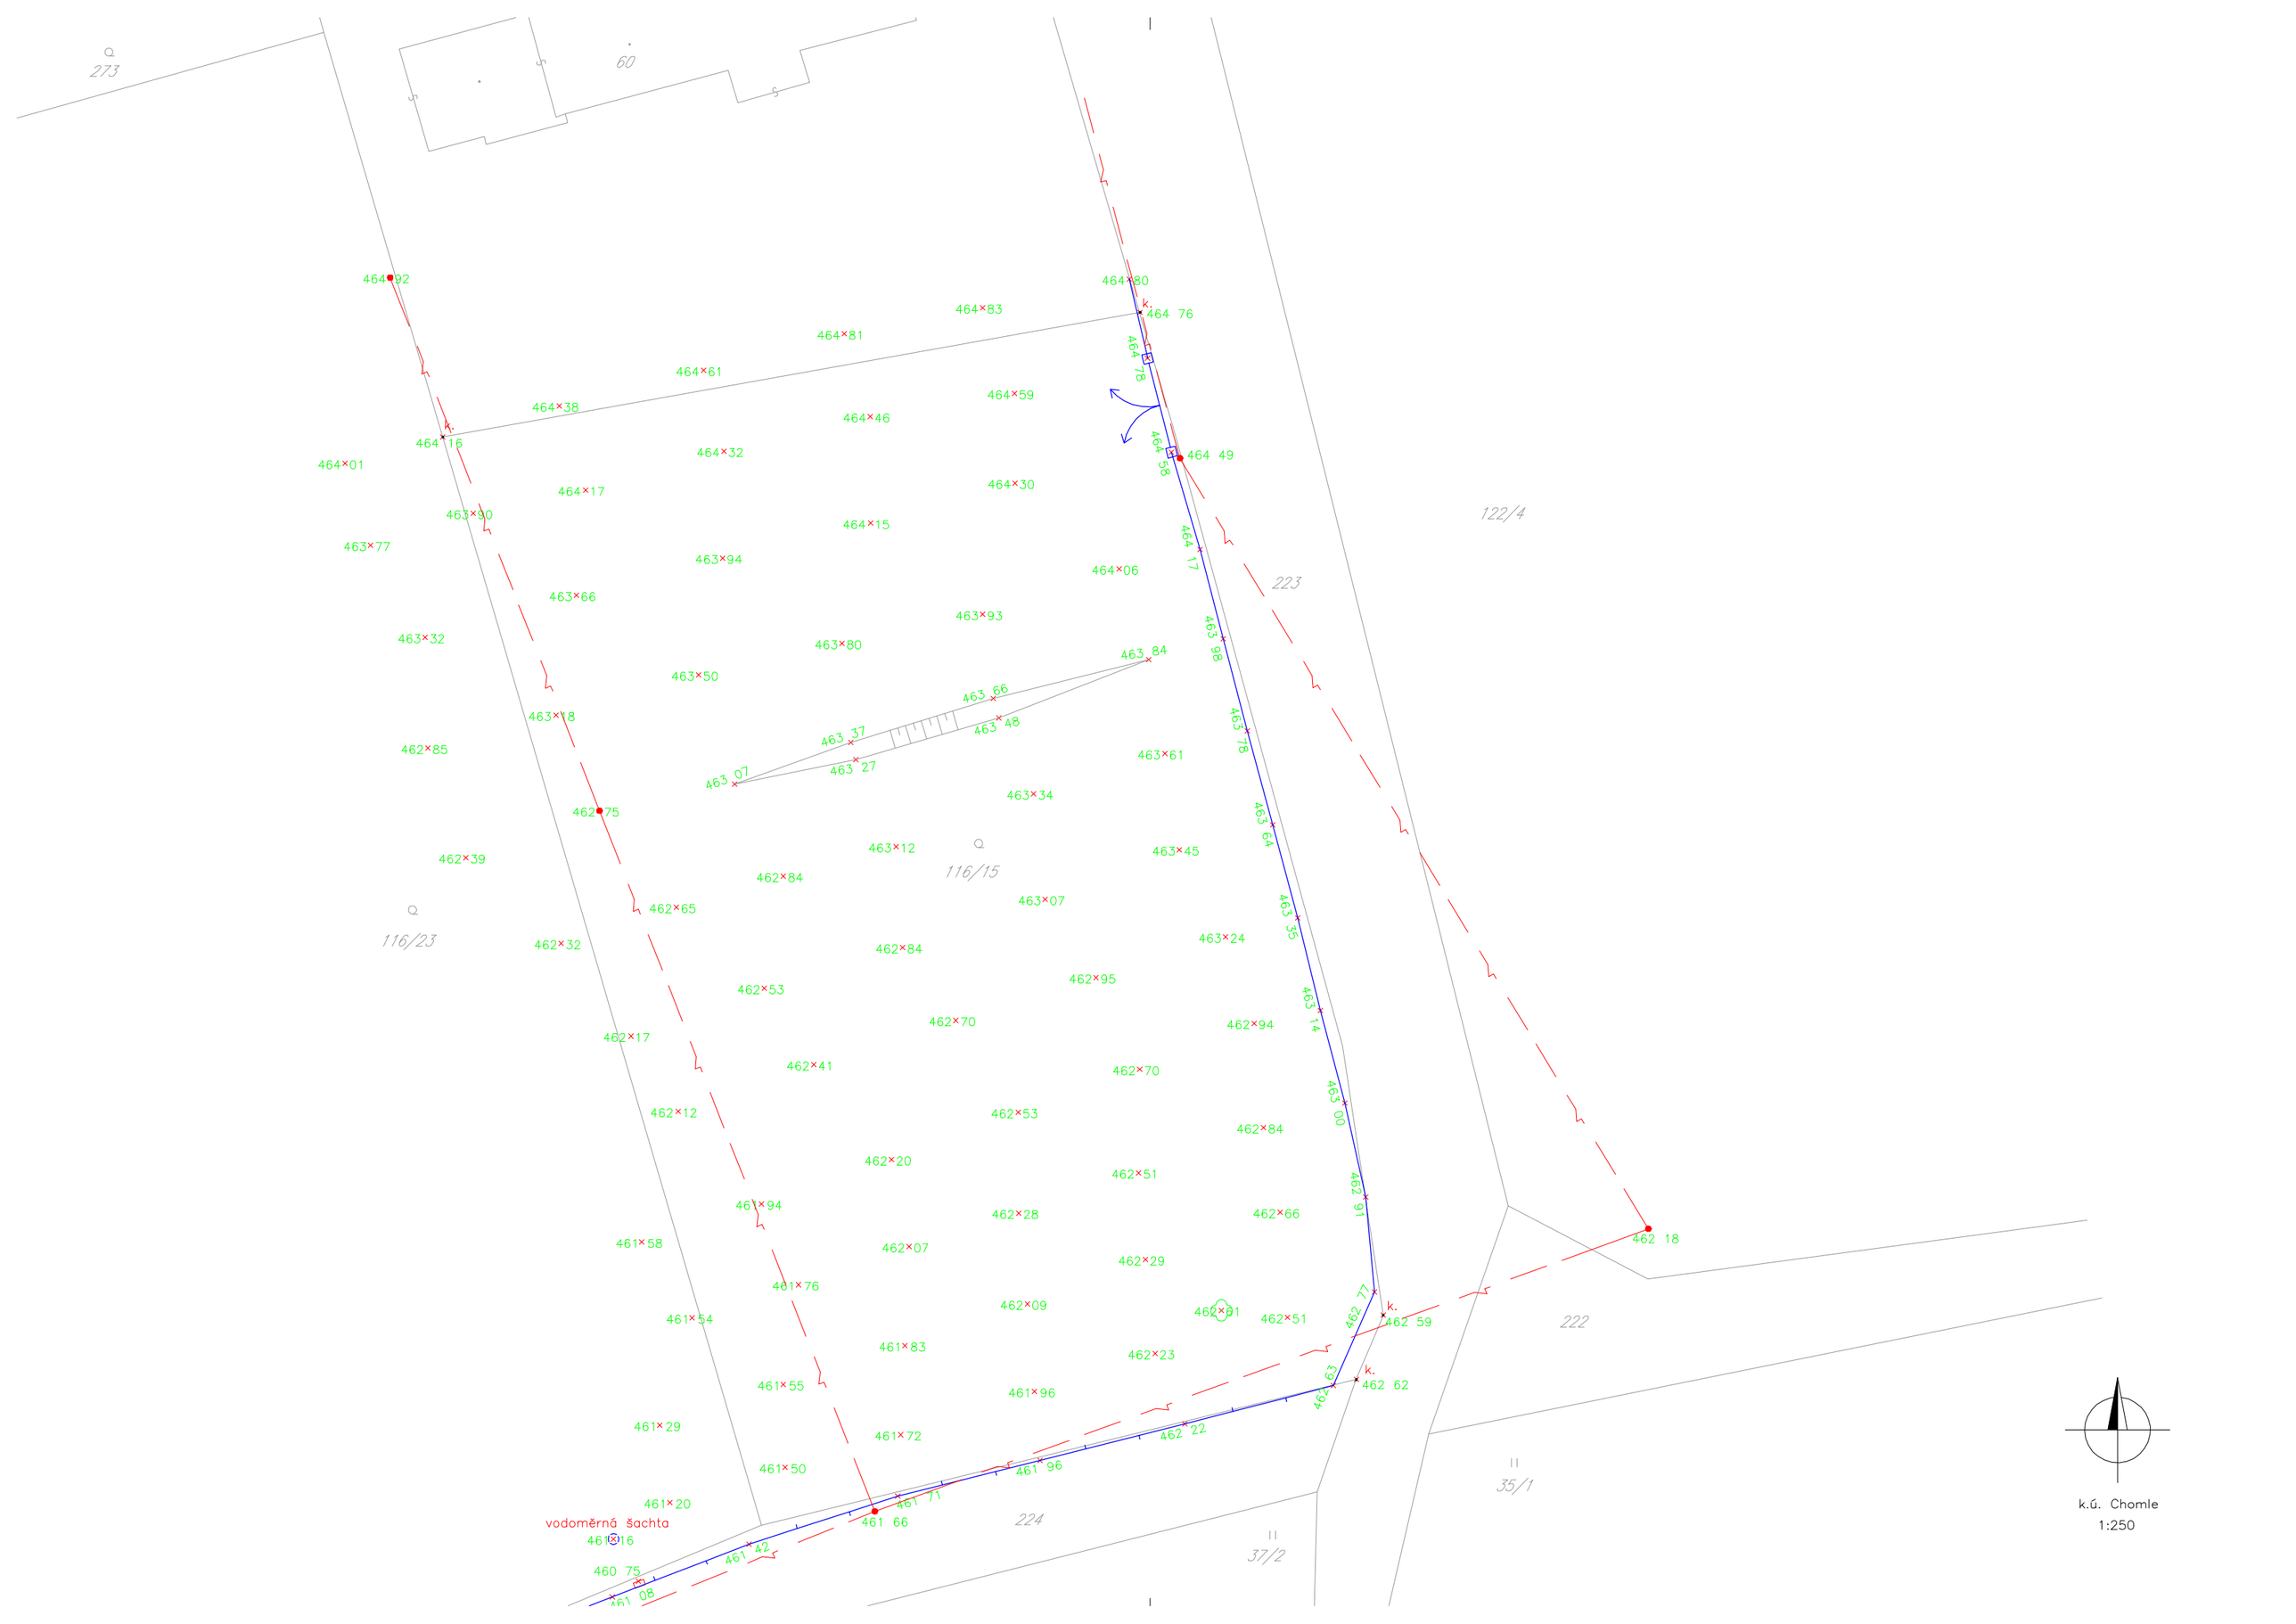
273
60
464 92
464×80
464 76
464×83
464×81
464 78
464×61
464×59
464×38
464×46
464 16
464 49
464×01
464×32
464 58
464×17
464×30
463×90
464×15
122/4
463×77
464 17
463×94
464×06
223
463×66
463×93
463 98
463×32
463×80
463 84
463×50
463 66
463×18
463 37
463 48
463 78
462×85
463 07
463 27
463×61
463×34
462 75
463 64
463×12
463×45
462×39
116/15
462×84
463×07
462×65
463 35
116/23
462×32
463×24
462×84
462×95
462×53
463 14
462×70
462×94
462×17
462×41
462×70
463 00
462×12
462×53
462×84
462×20
462×51
462 91
461×94
462×28
462×66
461×58
462×07
462×29
462 18
461×76
462×09
462×01
462×51
462 77
461×54
462 59
222
461×83
462×23
461×55
461×96
462 63
462 62
461×29
461×72
462 22
461×50
461 96
35/1
461×20
461 71
vodoměrná šachta
461 66
224
461×16
461 42
37/2
460 75
461 08
k.ú. Chomle
1:250